


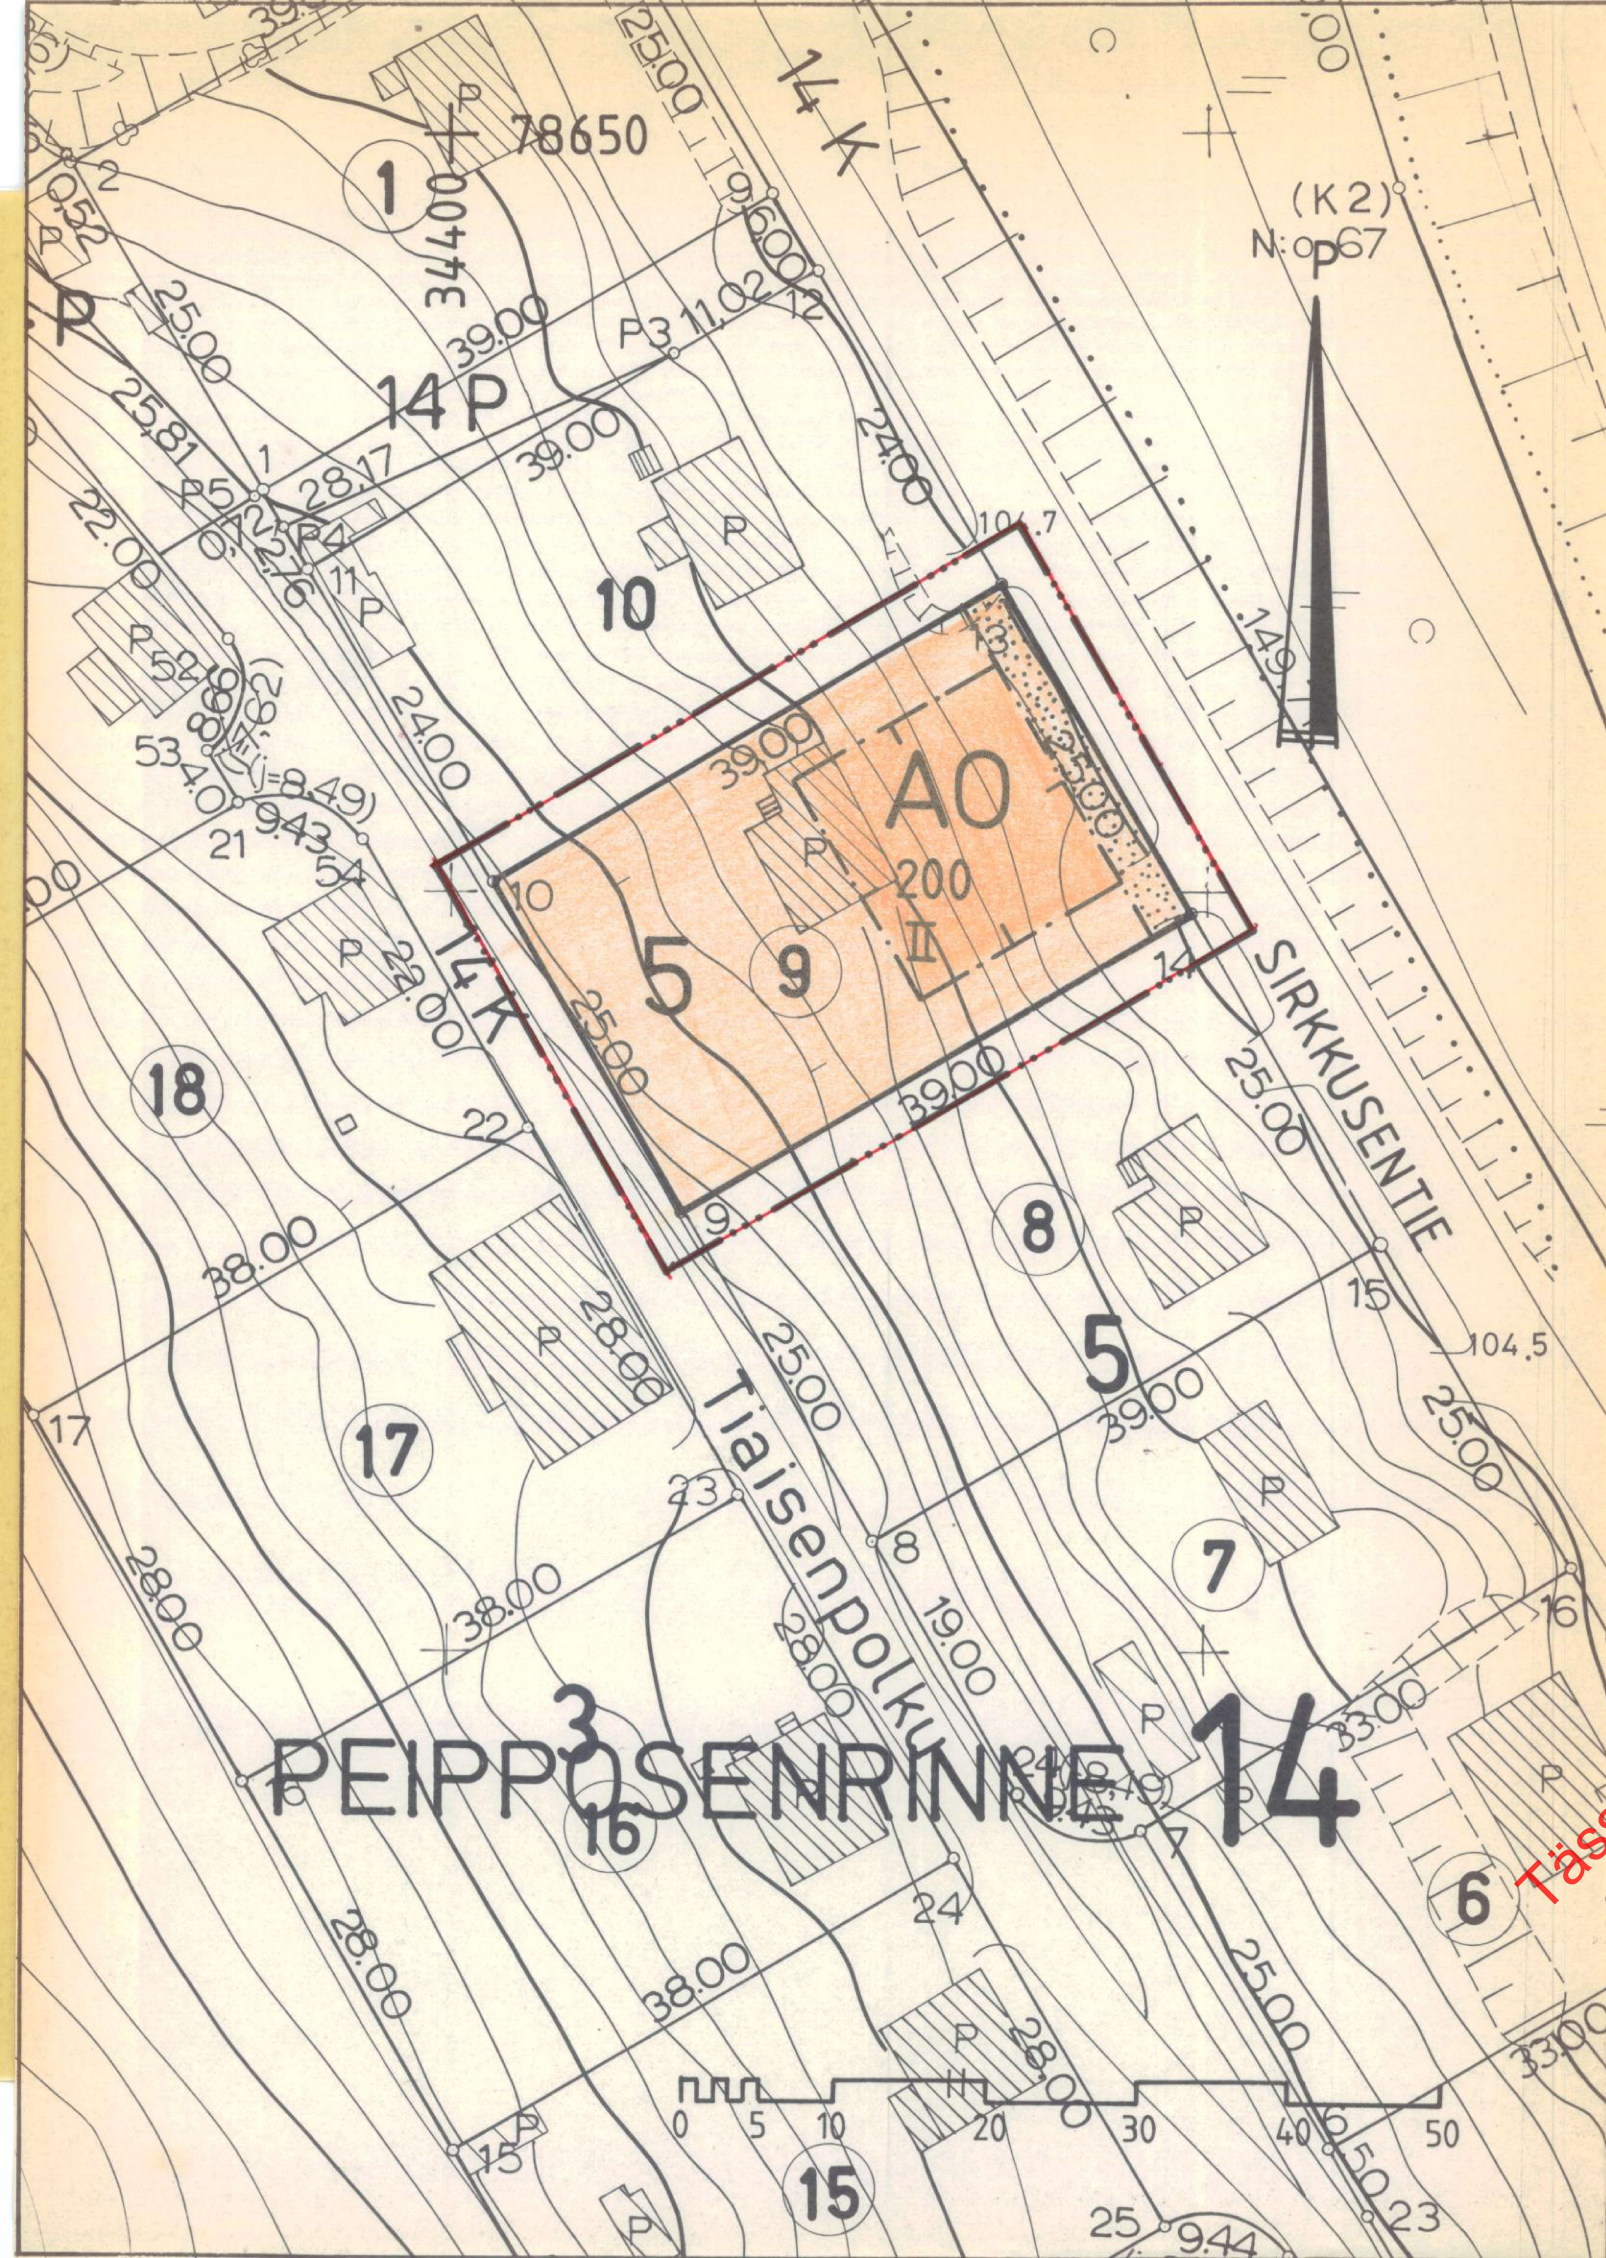

ERIKINTÖJEN SELITYKSET JA ASEMAKAAVAMÄÄRÄYKSET

A0

Erillispientalojen korttelialue

3 m sen kaava-alueen ulkopuolella oleva viiva, jota vahvistaminen koskee.

Korttelin, korttelinosan ja alueen raja

14

Kaupunginosan numero

PEIP

Kaupunginosan nimi

5

Korttelin numero

SIRKKUSE

Kadun, katuaukion, torin tai puiston nimi

200

Rakennusoikeus kerrosneliömetreinä

II

Reomalainen numero osoittaa rakennusten, rakennuksen tai sen osan suurimman sallitun kerrosluvun.

Rakennusala

Rakennusala

istutettava alueen osa

Tässä dokumentissa on käytetty vanhaa tasokoordinaatisto- ja korkeusjärjestelmää. Uudeli järjestelmä otettu käyttöön 1.11.2012.

KUOPIO

ASEMAKAAVANMUUTOS

14. KAUPUNGINOSA, PEIPPOSEN RINNE

KORTTELI 5

TONTTI 9

Kaupunginvaltuusto on kokouksessaan 27. 9.1982 §:n 346 kohdalla hyväksynyt tämän asemakaavanmuutoksen.

Kuopio 3. 11.1982

Mikko Aro
II kaupunginsihteeri

Hyväksytty RakL 137a §:n mukaisena epäolennaisena muutoksena ilman sisäasiainministeriön vahvistusta.

Säilytys

341

Pohjakartta on laadittu kaavojen pohjakartoista 4.2.1960 annetussa asetuksessa säädetyllä tarkkuudella. Karttoitus on suoritettu v. 1943 sekä täydennyskartoitukset v. 1971-72 ja 1980.

Kaupungingeodeetti Risto Kersalo

82/82 Ial Kuopion kaupungin tekninen virasto KAAVOITUSOSASTO

Pvm 19.7.1982

Mk 1:500

Suunn AIT

Piirt vs. kaavoitusarkkitehti