


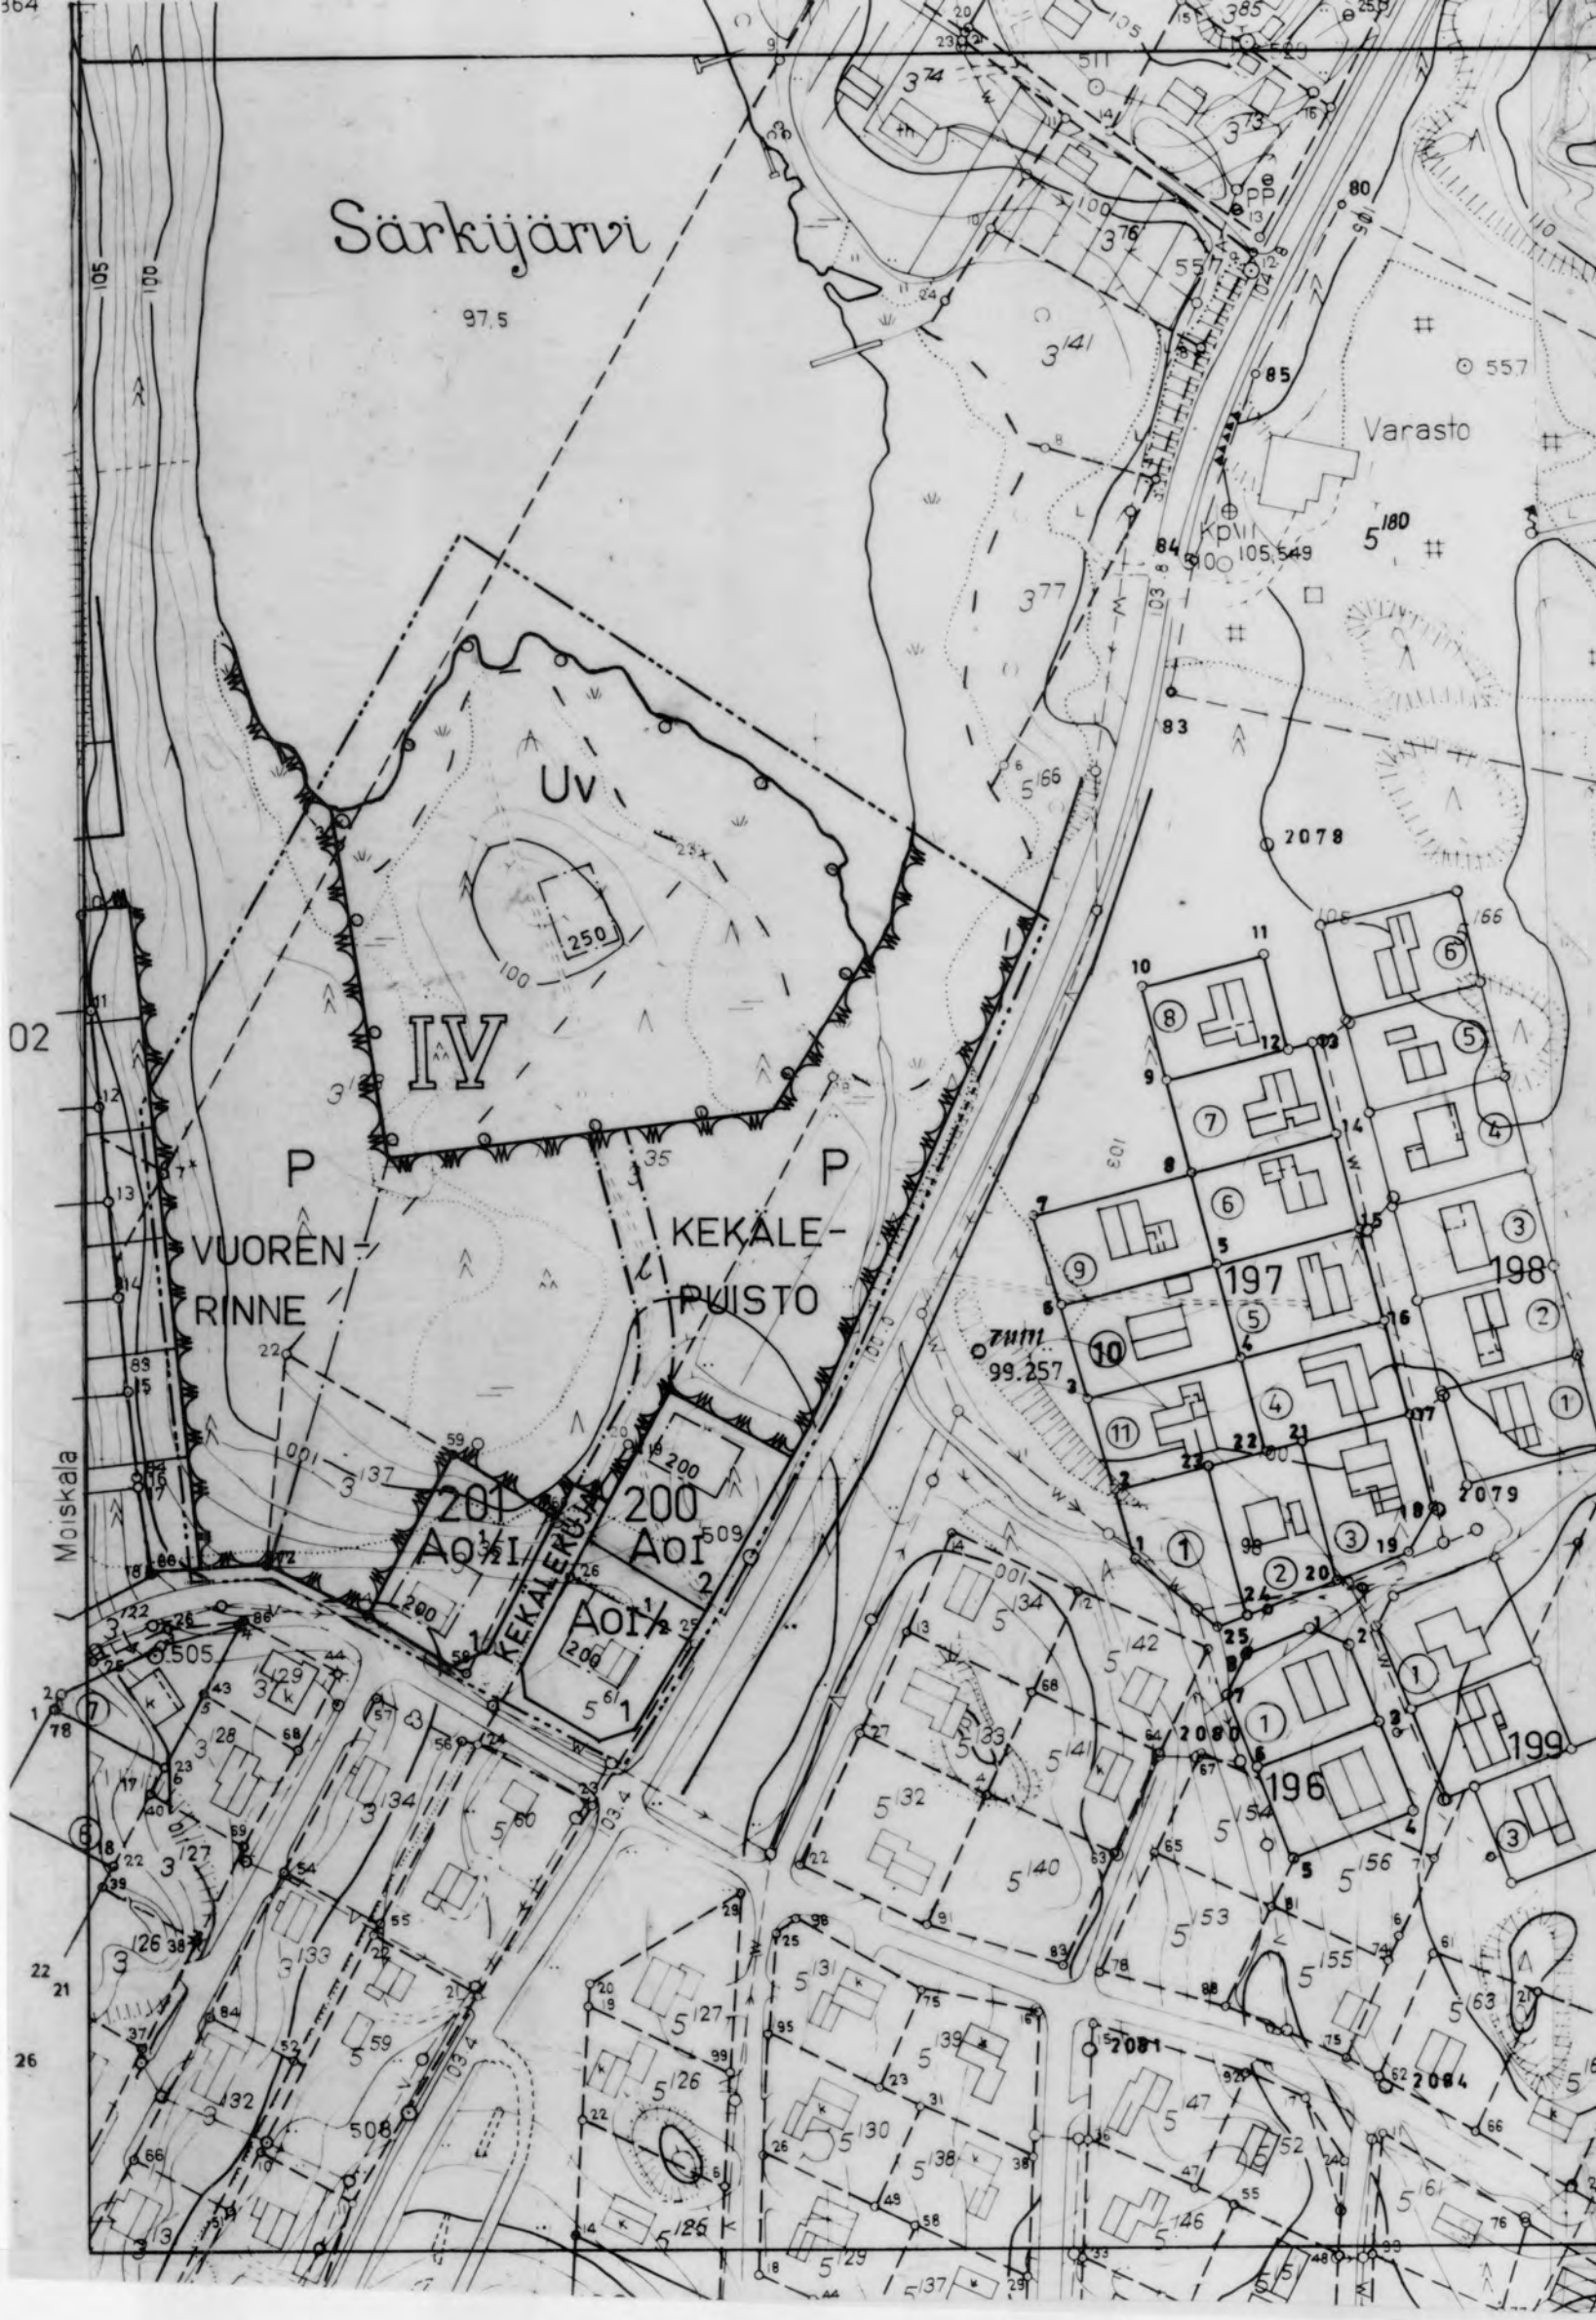

JÄMSÄN KAUPUNGIN IV KAUPUNGINOSAN KORTTELEIDEN 200 JA 201 SEKÄ PUISTO- JA UIMARANTA-ALUEEN ASEMAKAAVANMUUTOS SEKÄ PUISTO- JA UIMARANTA-ALUEEN ASEMAKAAVA.

ALUE KUULUU MAAREKISTERIIN
MITTAKAAVA 1:2000

ASEMAKAAVAMÄÄRÄYKSET:

--- 3 M SEN KAAVA-ALUEEN ULKOPUOLELLA OLEVA VIIVA, JOTA VAHVISTA-
MINEN KOSKEE

--- ERI KAAVAMÄÄRÄYSTEN ALAISTEN ALUEEN OSIEN VÄLINEN RAJA

— KORTTELIN, KORTTELINOSAN- JA ALUEEN RAJA

— OHJEELLINEN TONTIN RAJA

IV

KAUPUNGINOSAN NUMERO

200

KORTTELIN NUMERO

1

TONTIN NUMERO

KEKÄLEKUJA KADUN, KATUAUKION, TORIN TAI PUISTON NIMI

200

LUKU, JOKA OSOITTAA SUURIMMAN RAKENNUSALALLE RAKENNETTAVAKSI
SALLITUN KERROSALAN

I


ROOMALAINEN NUMERO, JOKA OSOITTAA RAKENNUSTEN, RAKENNUKSEN
TAI SEN OSAN SUURIMMAN SALLITUN VARSINAISEN KERROSLUVUN

1/2 I


MURTOLUKU ROOMALAISEN NUMERON EDESSÄ OSOITTAA KELLARIKERROK-
SESSA SALLITUN, KERROSALAAN LASKETTAVAN RAKENNUSOIKEUDEN

1 1/2


MURTOLUKU ROOMALAISEN NUMERON JÄLJESSÄ OSOITTAA ULLAKKOKERROK-
SESSA SALLITUN, KERROSALAAN LASKETTAVAN RAKENNUSOIKEUDEN

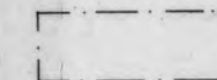


RAKENNUSALA

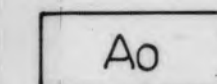


YKSIASUNTOISTEN OMAKOTIRAKENNUSTEN KORTTELIALUE. ASUNTOA KOHTI ON
VARATTAVA VÄHINTÄÄN 10 M² YHTENÄISTÄ LASTEN LEIKKITILAA SEKÄ KAKSI
AUTOPAIKKAA

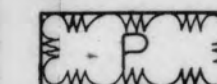

PUISTOALUE

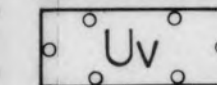

UIMALAITOS JA -RANTA. ALUEELLE SAA RAKENTAA KUNTOTALON ASEMA-
KAAVASSA ERIKSEEN OSOITETULLE ALUEELLE

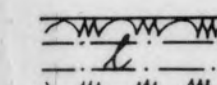

PUISTOALUEEN OSA, JONKA KAUTTA Uv-ALUEELLE JA SILLÄ OLEVALLA
RAKENNUKSELLE ON VARATTAVA AJOKELPOINEN YHTEYS

ASEMAKAAVA JA ASEMAKAAVANMUUTOS ON LAADITTU JA POHJAKARTTA TARKASTETTU
SEKÄ TODETTU SE ASETUKSEN KAAVOITUSMITTAUKSISTA JA KAAVOJEN POHJAKAR-
TOISTA MUKAISEKSI.

JÄMSÄN KAUPUNGIN TEKNISESSÄ VIRASTOSSA 15.PNÄ MAALISKUUTA 1977.

KAAVOITUSINSINÖÖRI

Antti Viikari
AHTI VIELMA

LH. VAHV. 29.11.1977