




ASEMAKAAVAMERKINNÄT JA -MÄÄRÄYKSET



Asuinrakennusten korttelialue.

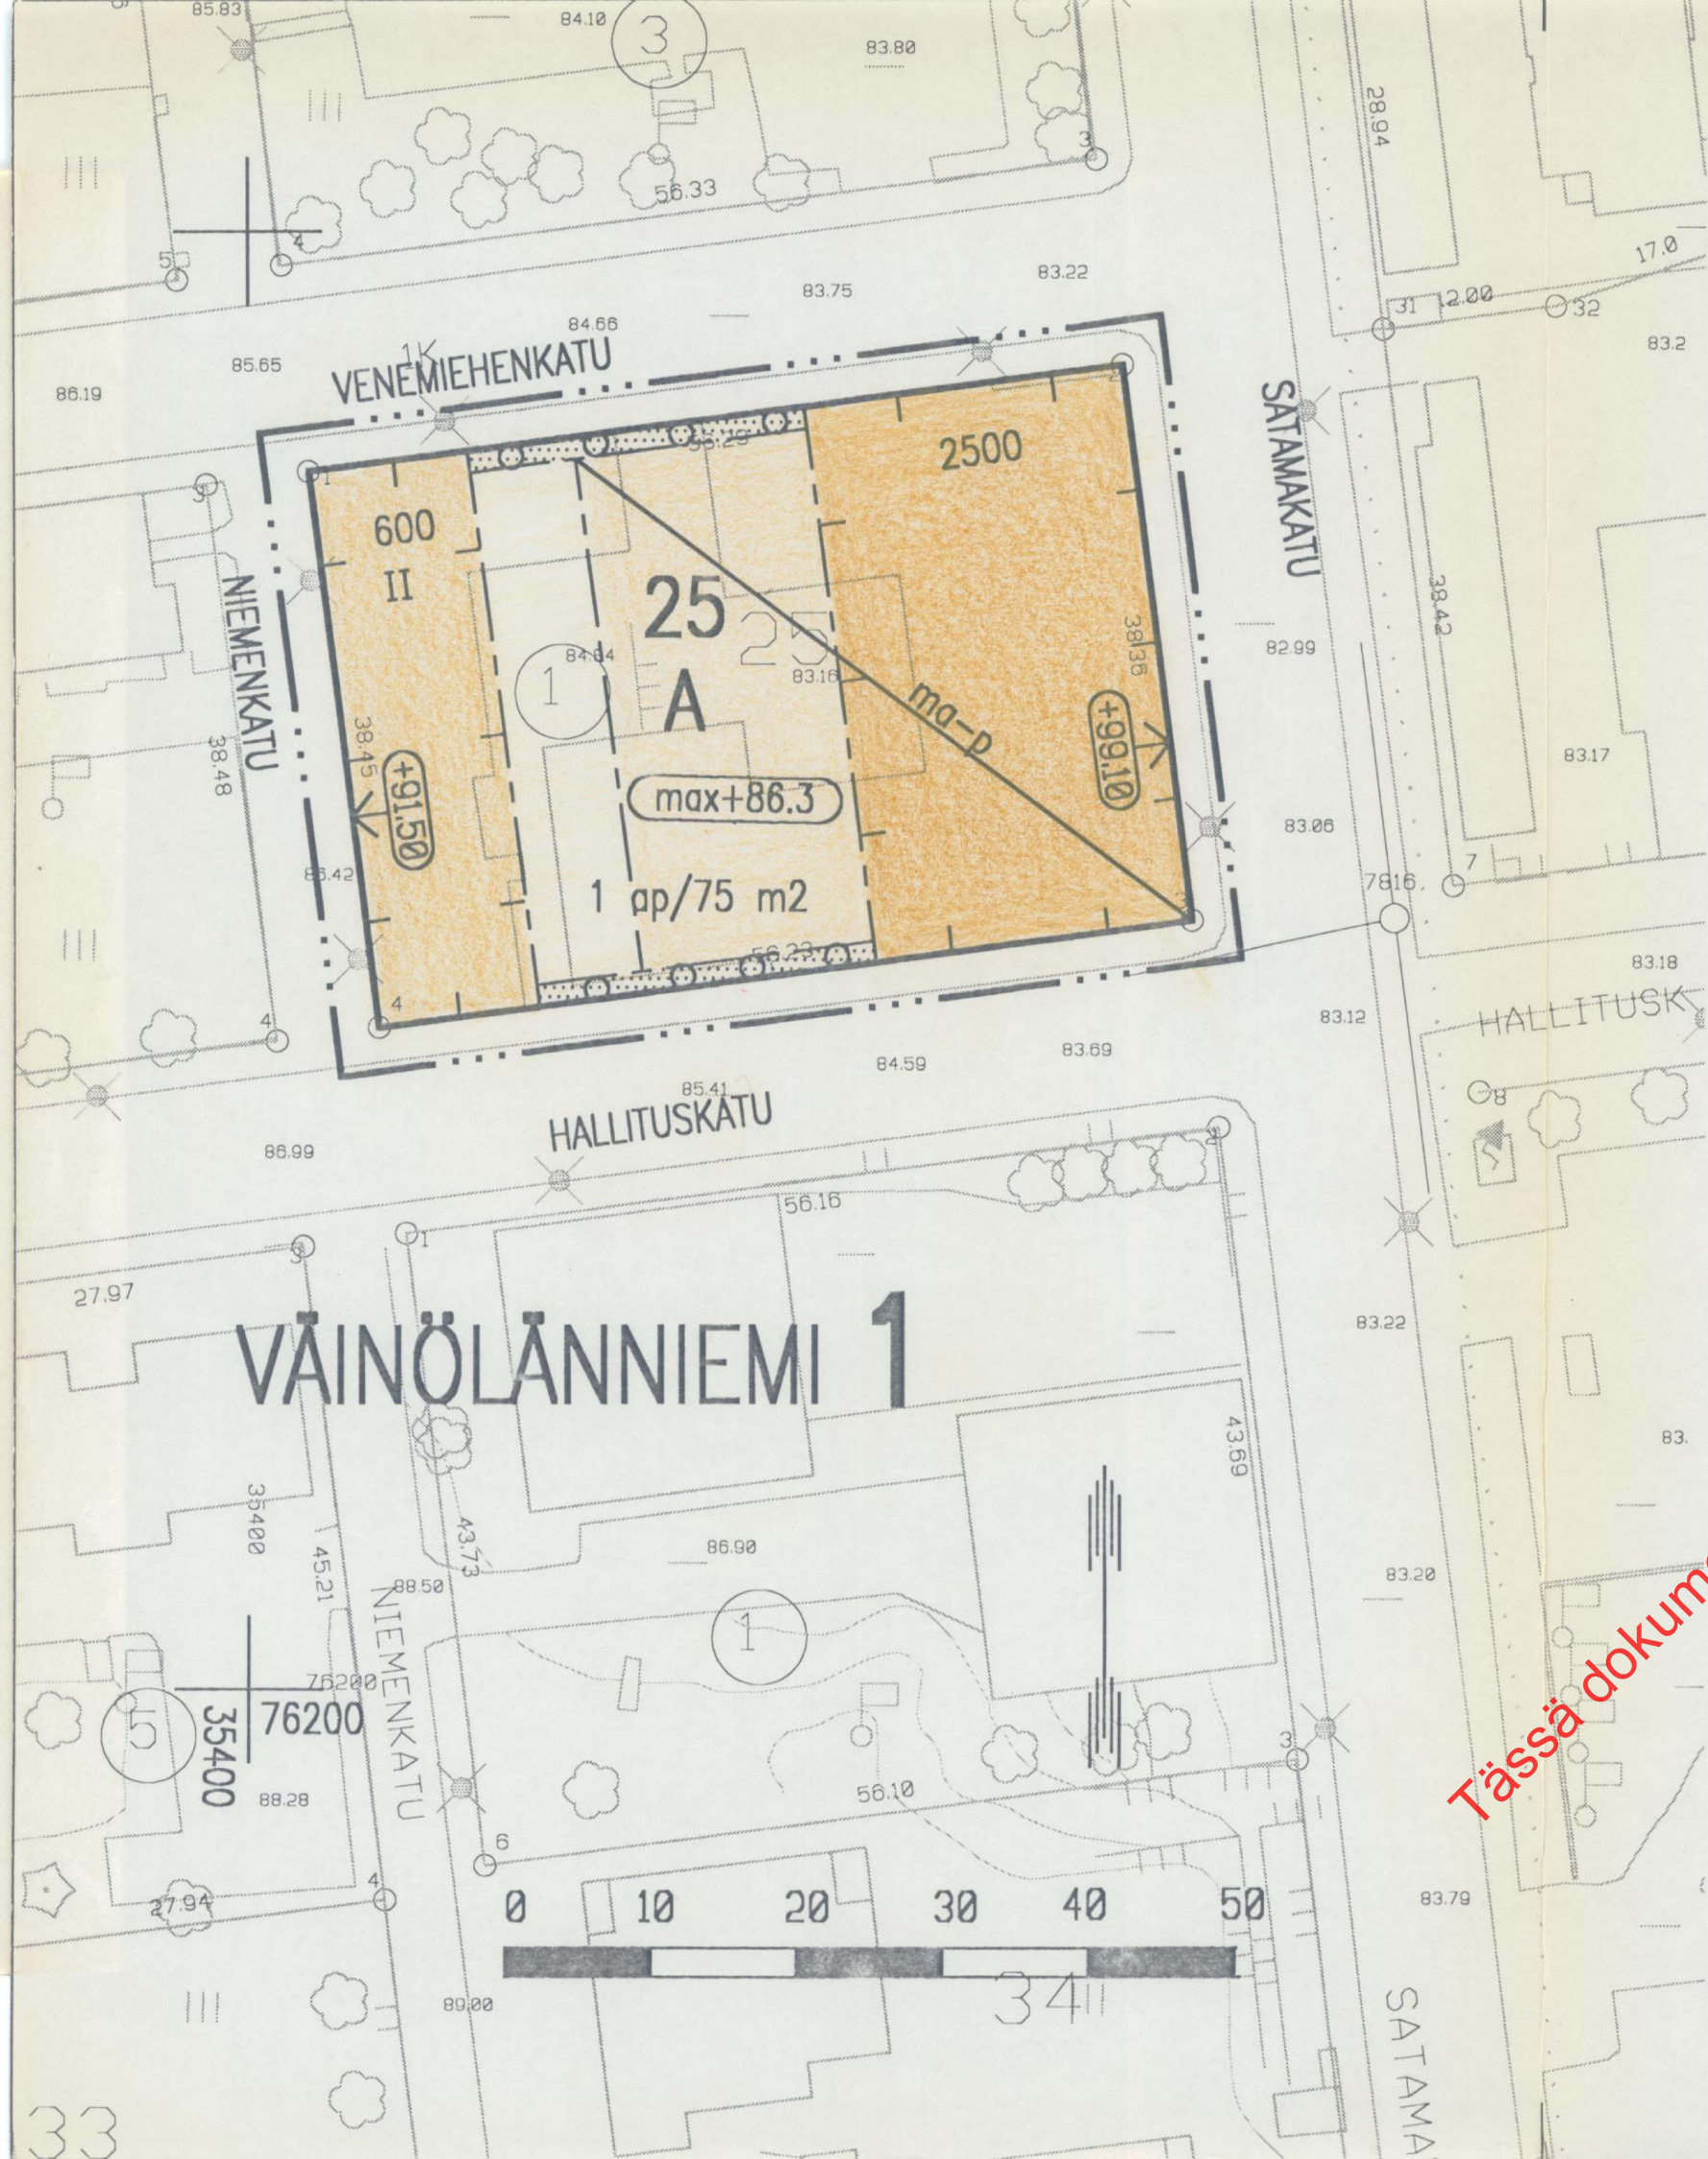

3 m sen kaava-alueen ulkopuolella oleva viiva, jota vahvistaminen koskee.



Korttelin, korttelinosan ja alueen raja.



Eri kaavamääräysten alaisten alueenosien välinen raja.



Kaupunginosan numero.



Kaupunginosan nimi.




Korttelin numero.




Rakennuskorkeus kerrosalanelämetreinä.




Rakennuksen numero osoittaa rakennuksen, rakennuksen tai sen osan suunnitellun sallitun kerrosluvun.

 

Tason ylin likimääräinen korkeusasema.

 


Rakennuksen julkisivupinnan ja vesikaton leikkauskohdan ylin korkeusasema.

 


Rakennusala.



Istutettava puurivi.

 

Istutettava alueen osa, jolle on istutettava puita ja pensaita.

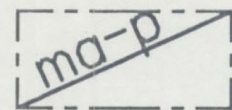

Alueen osa, jolle saa rakentaa maanalaisia pysäköintitiloja.

1 ap/75 m²

Merkintä osoittaa, kuinka monta kerrosalanelämetriä kohti on rakennettava yksi autopaikka.

KUOPIO

Asemakaavan muutos koskee:

Kuopion kaupungin

1. kaupunginosan (Väinölänniemi)

korttelia 25

Kaupunginvaltuusto on kokouksessaan
7. 3. 1994 § :n 29 kohdalla hyväksynyt
tämän asemakaavan muutoksen.

Kuopio 12. 4. 1994

Mikko Aro
II kaupunginsihteeri

Vahvistettu ympäristöministeriön

päätöksellä n:o 62/5241/94

6.6.1994

Säilytys

584

Pohjakartta vastaa kaavoitusmittaus-
asetuksen (493/82) vaatimuksia.
Mittausosasto täydentää kartan pohjana
olevaa tietoaineistoa jatkuvasti.

Pentti Huttunen
Apulaisgeodeetti

29/93 la1

Pvm 7.12.1993

Mk 1:500

Suunn MLd

Piirt EK

Kuopion kaupungin
tekninen virasto
KAAVOITUSOSASTO

Leo Kosonen
va. Kaavoituspäälikkö