





MERKINTÖJEN SELITYKSET JA ASEMAKAAVAMÄÄRÄYKSET

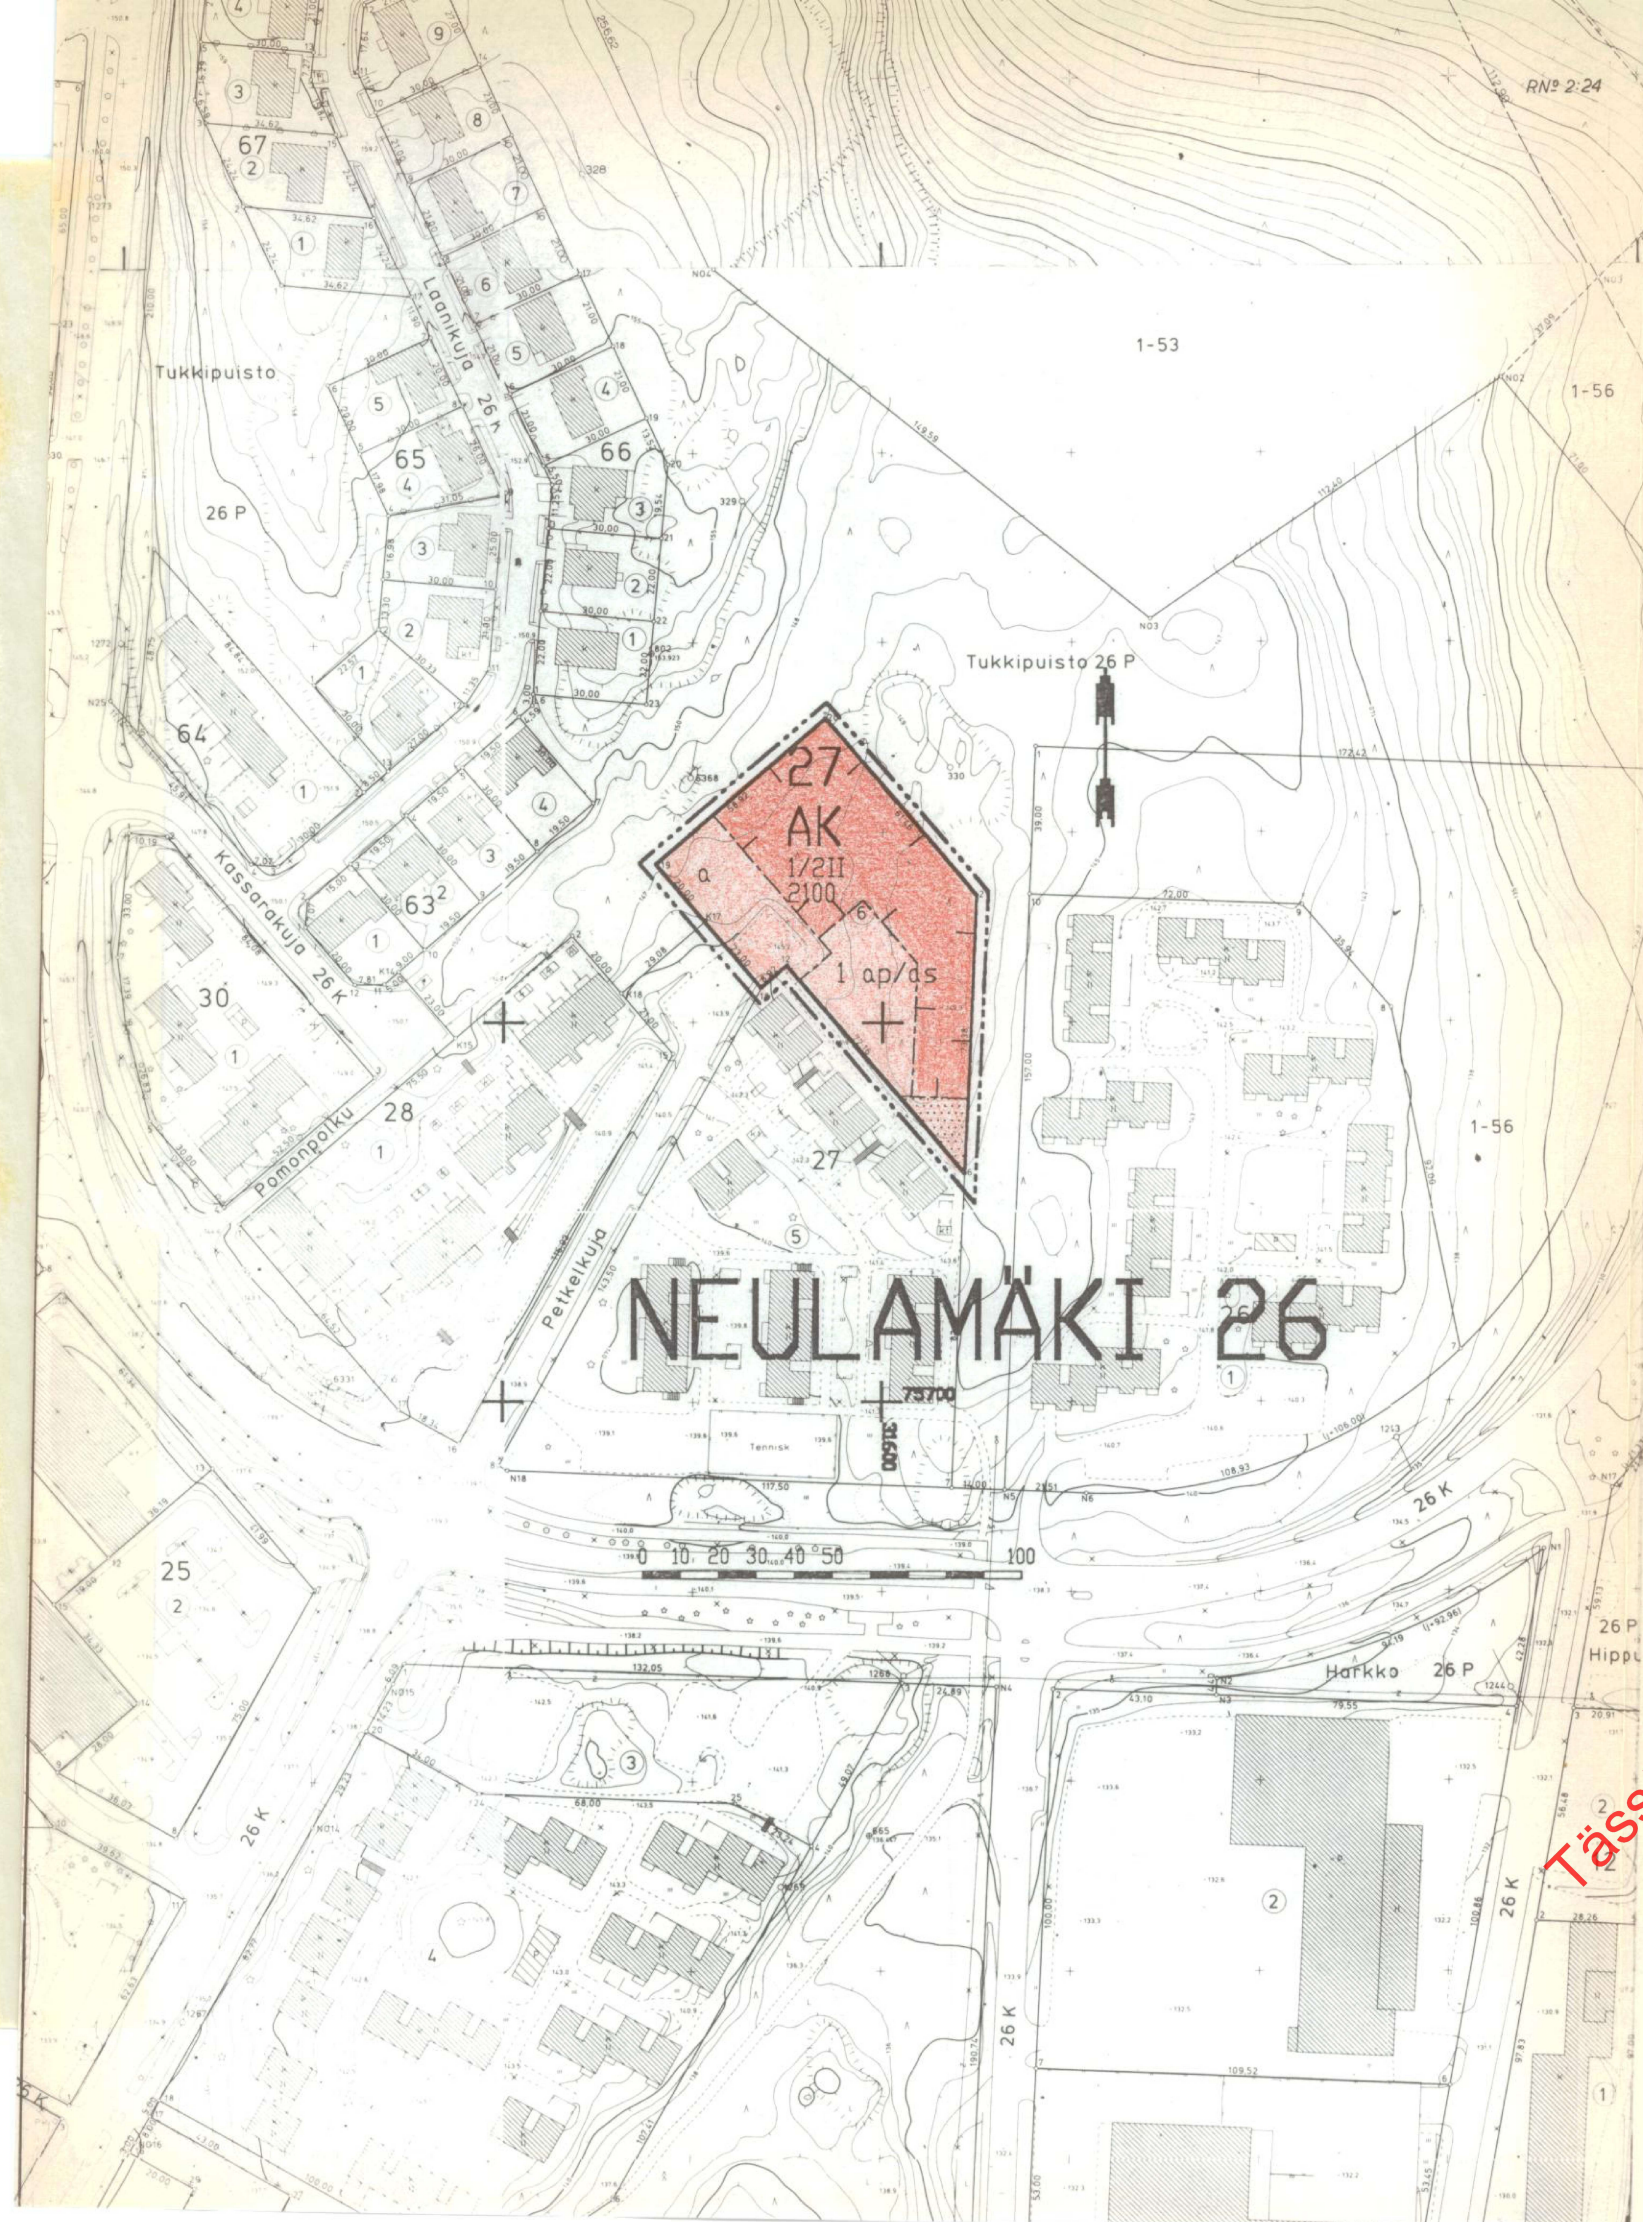

Asuinkerrostalojen korttelialue.

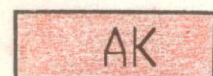

3 m sen kaava-alueen ulkopuolella oleva viiva, jota vahvistaminen koskee.



Korttelin, korttelinosan ja alueen raja.



Eri kaavamäärysten alaisten alueenosien välinen raja.

26
NEUL

Kaupunginosan numero.

Kaupunginosan nimi.

Korttelin numero.

Rakennuskerrosten kerrosalaneliömetreinä.

Roomalainen numero osoittaa rakennusten, rakennuksen tai sen osan suurimman sallitun kerrosluvun.


Murteen luku roomalaisen numeron edessä osoittaa, kuinka suuren osan rakennuksen suurimman kerroksen tilasta saa kaavassa lukumäärältään mainittujen kerrosten alapuolella olevasta tilasta kerrosluvun estämättä käyttää kerrosalaan laskettavaksi tilaksi.

Rakennusala.

Auton säilytyspaikan rakennusala.

Istutettava alueen osa, jolle on istutettava puita ja pensaita.

Merkintä osoittaa, kuinka monta autopaikkaa asuntoa kohti on rakennettava.

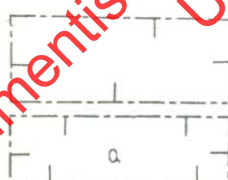

1 ap/as

Kuopio

Asemakaavan muutos koskee:

Kuopion kaupungin
26. kaupunginosa (Neulamäki)
korttelin 27 tonttia 6

Kaupunginvaltuusto on kokouksessaan
25. 2. 1991 §:n 53 kohdalla hyväksynyt
tämän asemakaavan muutoksen.

Kuopio 15. 4. 1991

Mikko Aro
II kaupunginsihteeri

Hyväksytty Rak.L. 137a §:n mukaisena
epäolennaisena muutoksena ilman ympäristöministeriön vahvistusta.

Säilytys

563

Pohjakartta on laadittu kaavojen pohjakartoista 4.2.1960 annetussa asetuksessa säädetyllä tarkkuudella.
Kartoitus on suoritettu v. 1987 ja täydennyskartoitus v. 1990.

Kaupungingeodeetti

21/90 Ial Kuopion kaupungin tekninen virasto
KAAVOITUSOSASTO
Pvm 1.11.1990
MK 1:2000
Suunn JPa
Piirt EK
Kaavoituspäällikkö