


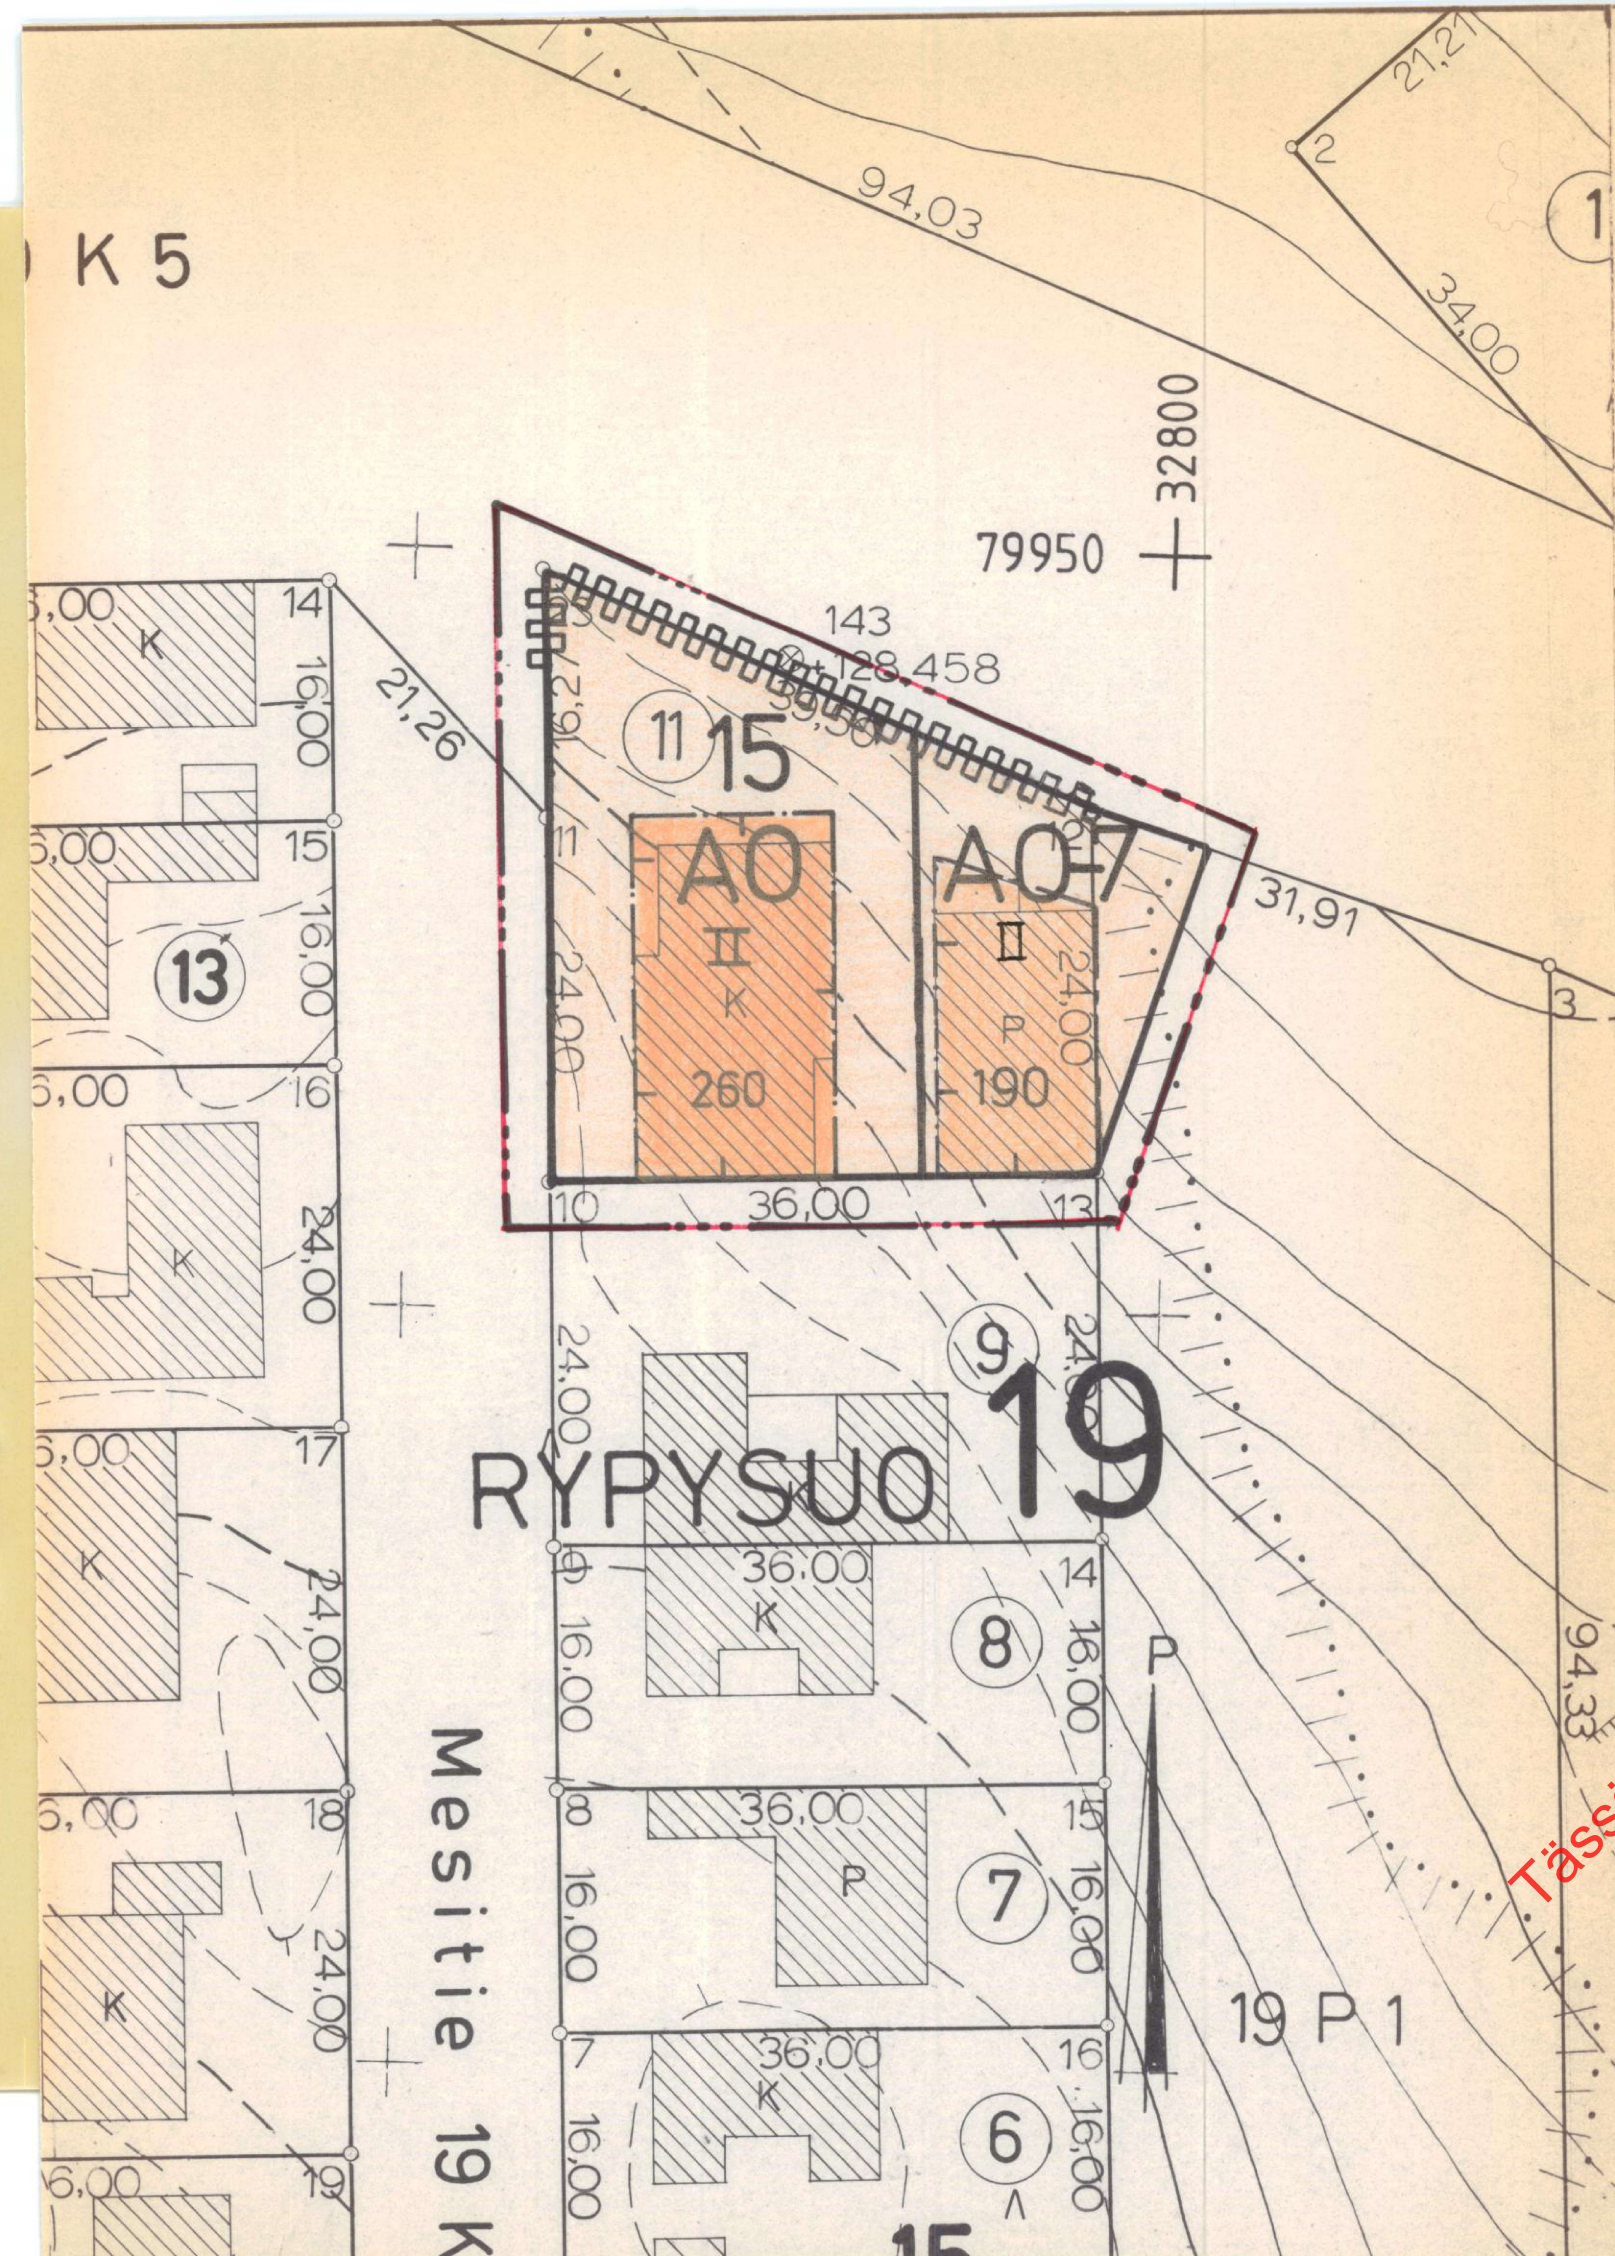

# MERKINTÖJEN SELITYKSET JA ASEMAKAAVAMÄÄRÄYKSET


- 3 m sen kaava-alueen ulkopuolella oleva viiva, jota vahvistaminen koskee.
- Korttelin, korttelinosan ja alueen raja
- Eri kaavamääräysten alaisten alueenosien välinen raja

RYPY  
19

II


260

15

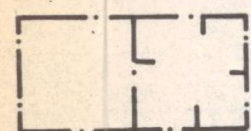

Rakennusala. Selvyyden vaatiessa lyhyt poikkiviiva osoittaa rakennusalan puoleista osaa.

Alueen rajan osa, jonka kohdalta ei saa järjestää ajoneuvoliittymää.

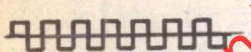

Erillispientalojen korttelialue

Yhden perheen talojen korttelialue

## VLEISET MÄÄRÄYKSET

Tonteilla tai niiden pysäköintiä varten varatuilla alueilla tulee olla seuraavien perusteiden mukaan laskettu määrä autopaikkoja:


- asunnot omakoti- tai muissa enintään kahden asunnon rakennuksissa: 2 autopaikkaa asuntoa kohti

Rakentamattomat tontin osat on pidettävä huolittelussa kunnossa ja alueille, joita ei käytetä muuhun tarkoitukseen samoin kuin istutettavaksi määrätyille tontin osille on istutettava vähintään 3 m korkuisia lehtipuita sekä pensaita rakennuslautakunnan harkinnan mukaan.

KUOPIO

ASEMAKAAVANMUUTOS  
RYPYSUO 19:15:11 SEKÄ  
PUISTALUEEN OSA

MK 1:500

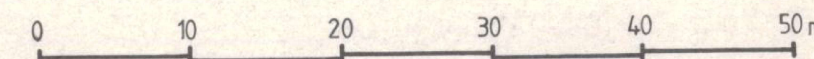

|   |  |                                                                        |                     |
|---|--|------------------------------------------------------------------------|---------------------|
| Kaupunginvaltuusto on kokouksessaan 6. 4. 1981 §:n 179 kohdalla hyväksynyt tämän asemakaavanmuutoksen.                                                                     |  | Vahvistettu sisäasiainministeriön päätöksellä n:o 1562/514/81 5.6.1981 |                     |
| Kuopio 18. 5. 1981<br>Jukka Mäkelä<br>vt. II kaupunginsihteeri   |  | Säilytys 162                                                           |                     |
| Pohjakartta on laadittu kaavojen pohjakartoista 4.2.1960 annetussa asetuksessa säädetyllä tarkkuudella. Karttoitus on suoritettu v. 1950 sekä täydennyskarttoitus v. 1973. |  | Kuopion kaupungin tekninen virasto KAAVOITUSOSASTO                     |                     |
| Kaupungingeodeetti Risto Kersalo   |  | 6/81 Ial                                                               | Pvm 19.1.1981       |
|   |  | Mk 1:500                                                               | Suunn ML            |
|   |  | Piirt                                                                  | kaavoitusarkkitehti |