


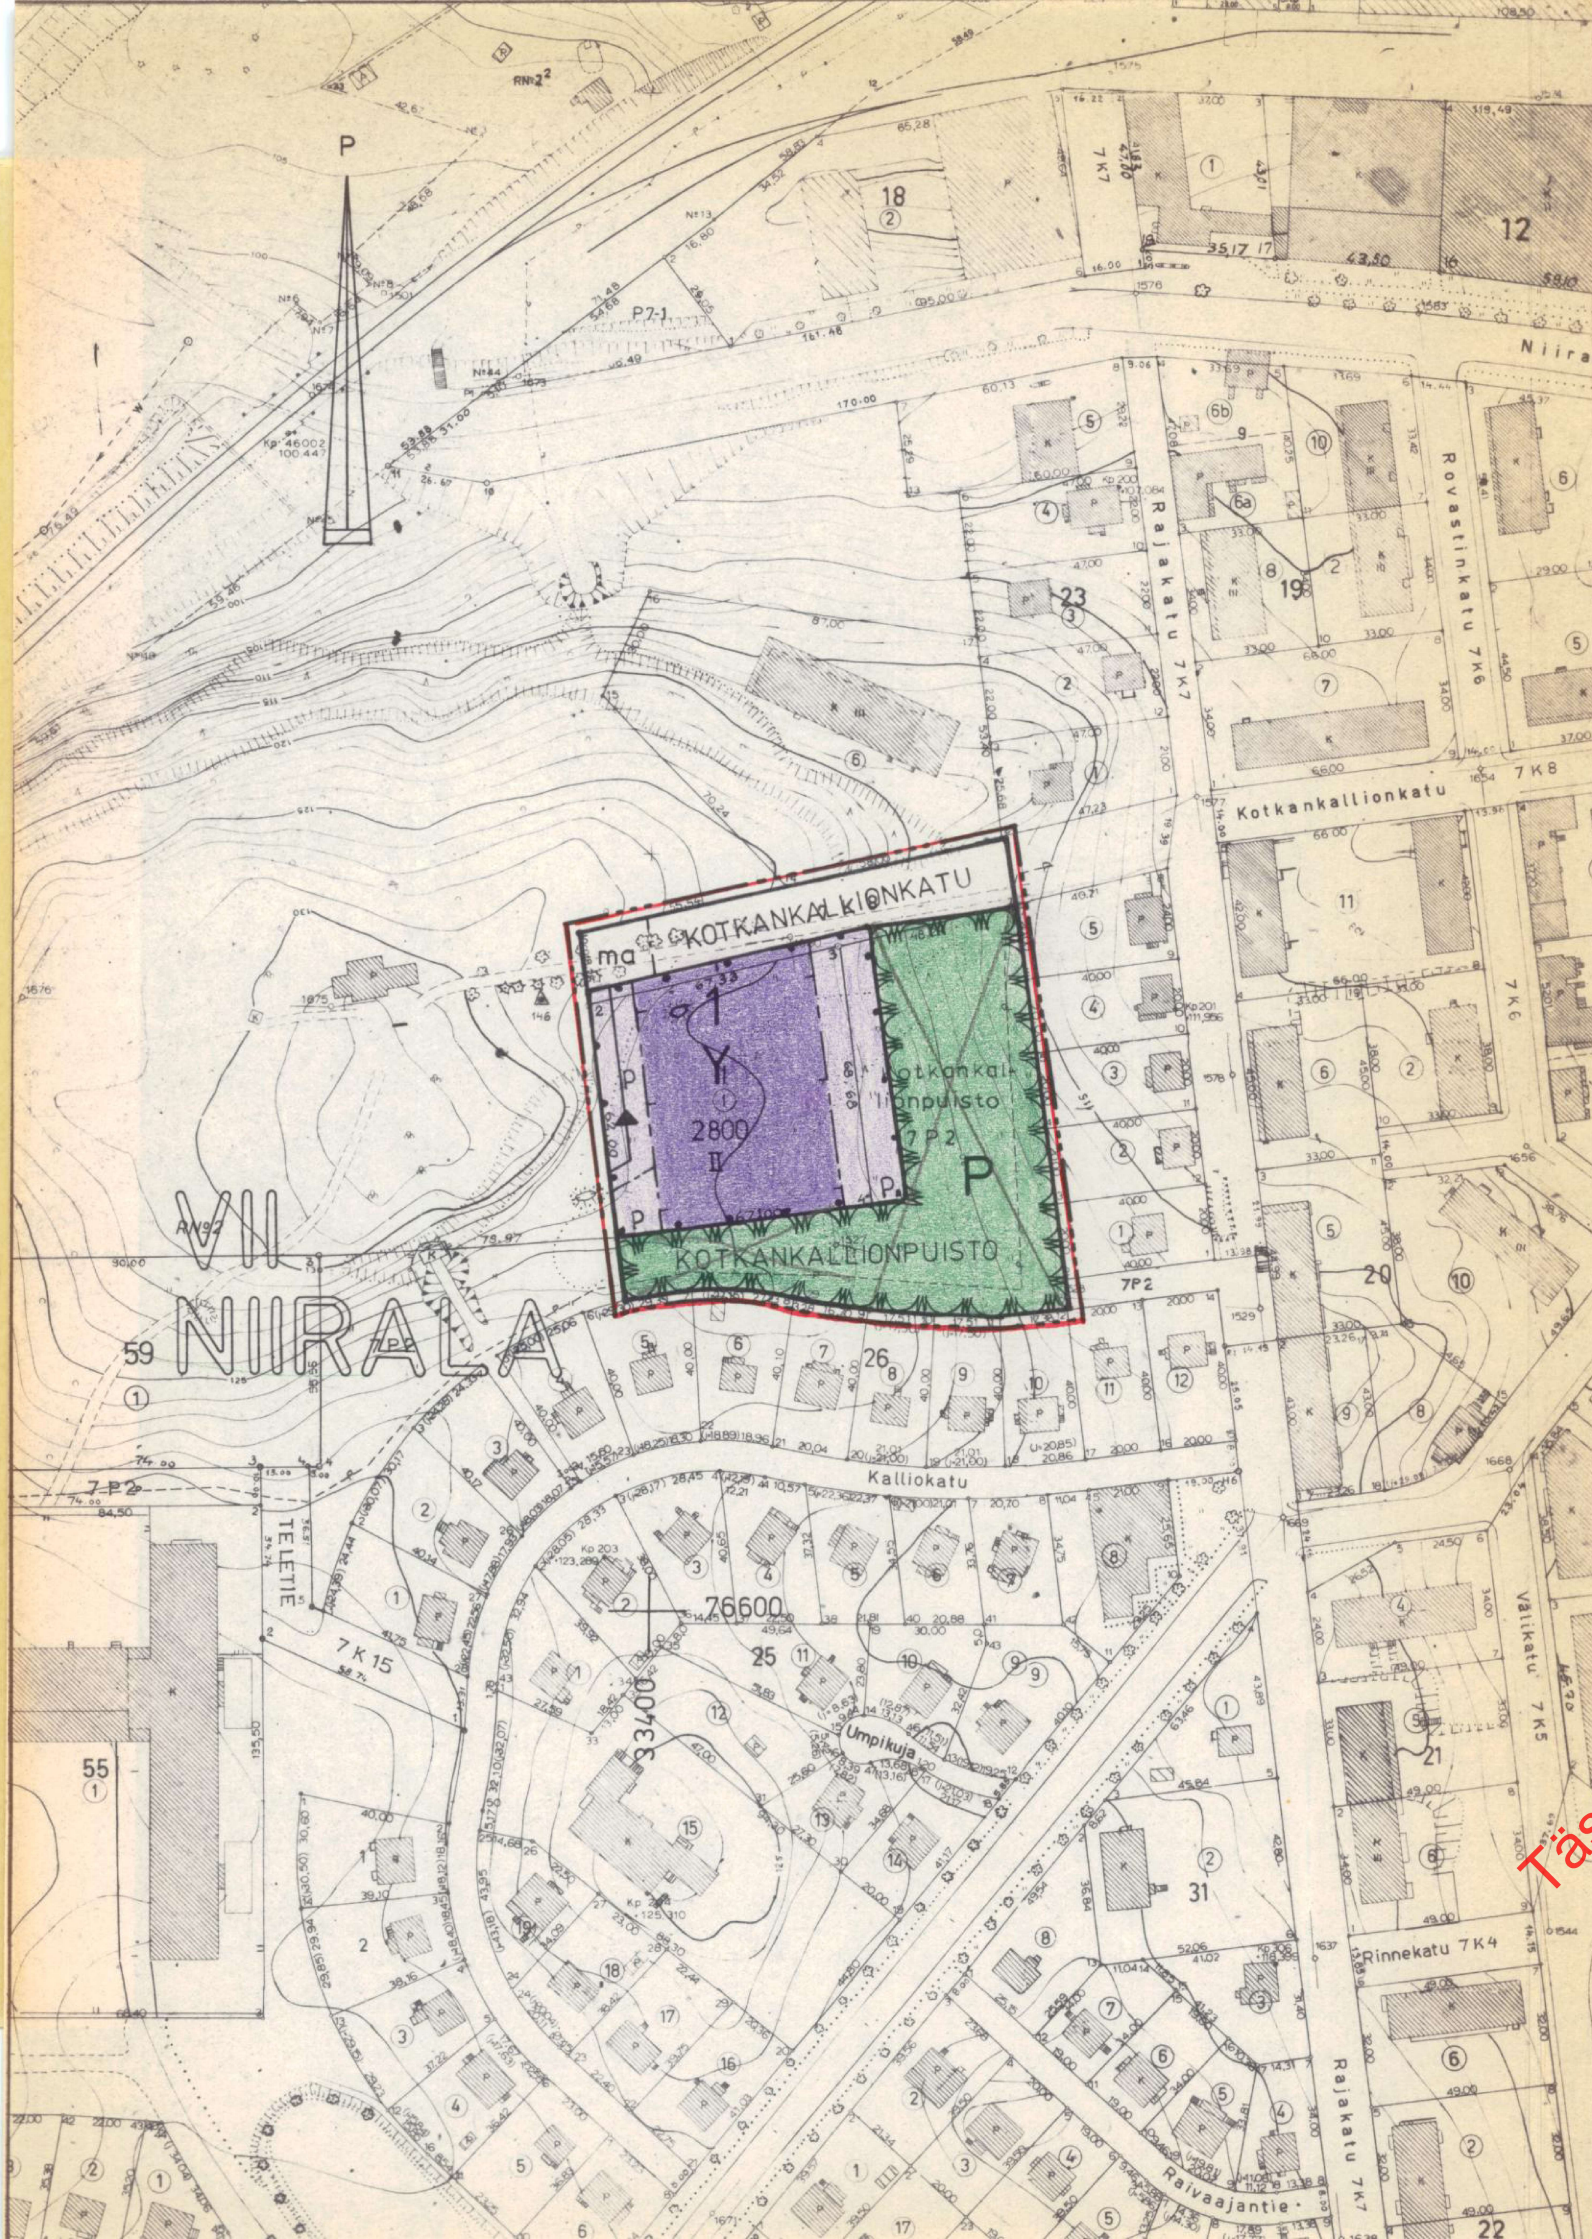

MERKINTÖJEN SELITYKSET JA ASEMAKAAVAMÄÄRÄYKSET

3 m sen kaava-alueen ulkopuolella oleva viiva, jota vahvistaminen koskee.

Eri kaavamääräysten alaisten alueen osien välinen raja.

Korttelin, korttelinosan ja alueen raja

VII
NIIR

1

KOTKANKALLIO

2800

II

ma
p

Y
P

Kaupunginosan numero

Kaupunginosan nimi

Korttelin numero

Kadun tai alueen nimi

Rakennuksen tai rakennusten suurin sallittu kerros-
ala neliömetreissä

Roomalainen numero, joka osoittaa rakennusten, raken-
nuksen tai sen osan suurimman sallitun varsinaisen
kerrosluvun

Maanalaisia johtoja varten varattava alue.

Maanalaistila

Pysäköintipaikka

Yleisten rakennusten korttelialue.
Tontille saa rakentaa enintään kaksi asuntoa ja
enintään 100 m korkean maston kiinnikkeineen.


Puistoalue

KUOPIO

ASEMAKAAVANMUUTOS:

NIIRALA VII : 1 SEKÄ KATU- JA
PUISTOALUEEN OSAT

Mk 1:2000

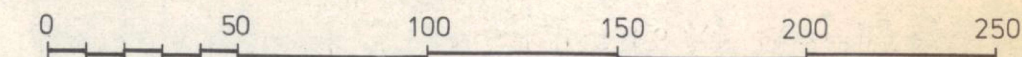

Kaupunginvaltuusto on kokouksessaan
24. 4.1978 §:n 218 kohdalla hyväksynyt
tämän asemakaavanmuutoksen.

Kuopio 29. 5. 1978

Viran puolesta Jukka Pulkkinen
II kaupunginsihteeri

Vahvistettu sisäasiainministeriön
päätöksellä n:o 1773/514/78

9.6.1978

Säilytys

116

Pohjakartta on laadittu kaavojen poh-
jakartoista 2.4.1960 annetussa ase-
tuksessa säädetyllä tarkkuudella.
Kartoitus on suoritettu v. 1947 sekä
täydennyskartoitus v. 1969-75

Kaupungingeodeetti Risto Kersalo

12/78 1a1 Kuopion kaupungin
tekninen virasto
KAAVOITUSOSASTO

Pvm 3.2.1978

Mk 1:2000

Suunn ML
Piirt. ML
Käyttösuunnitelma