
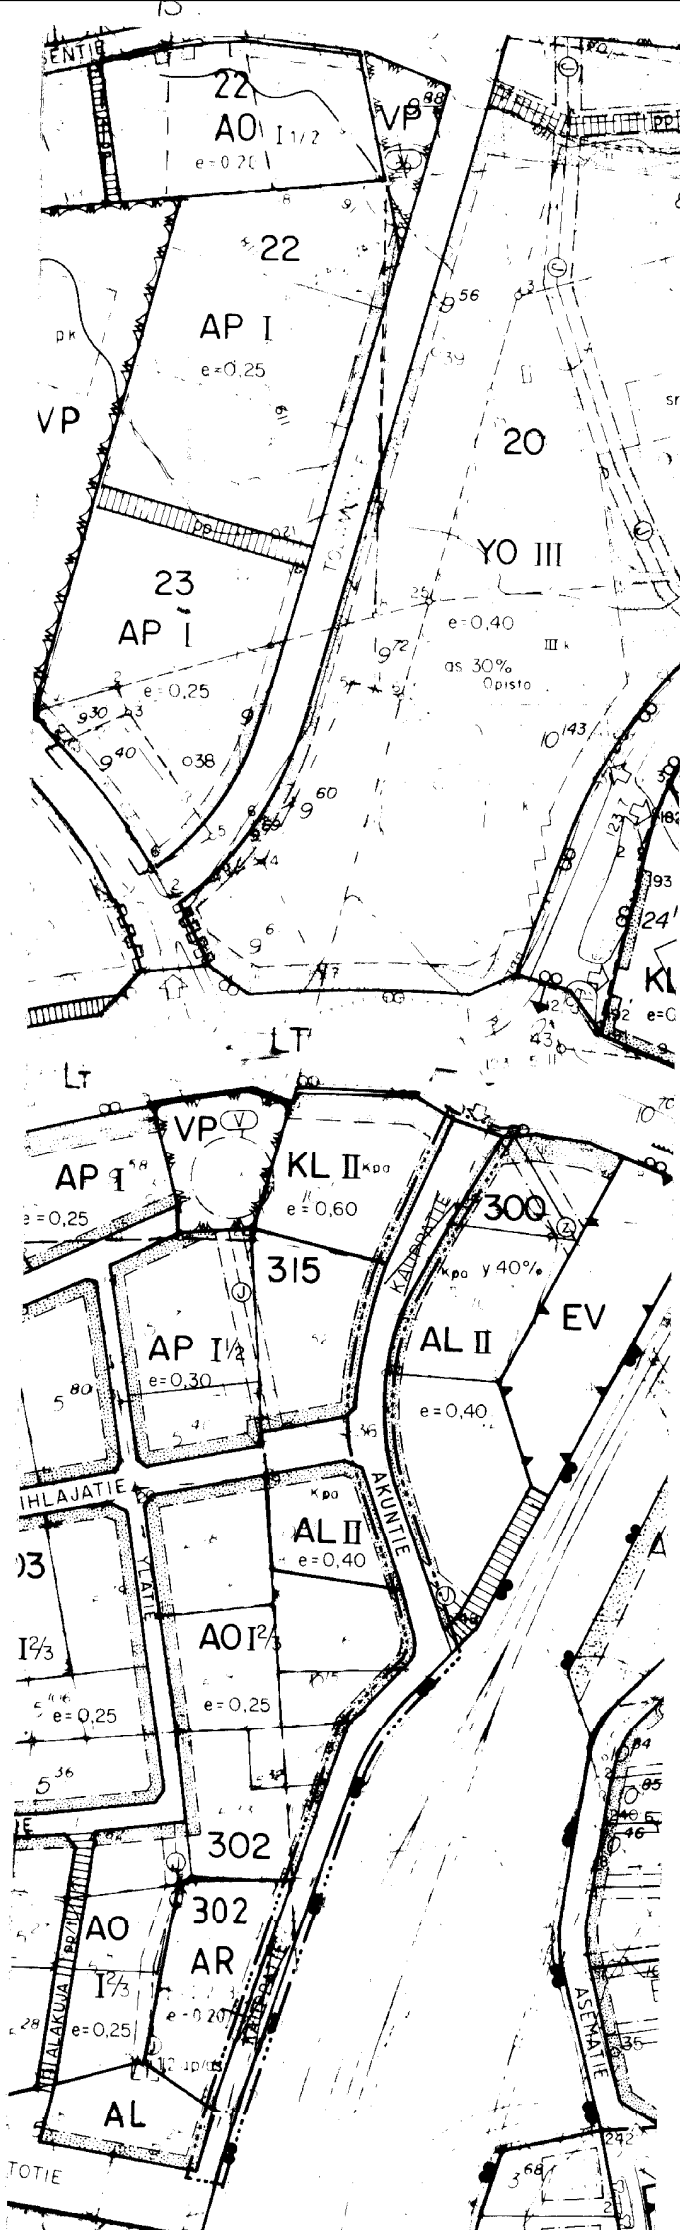


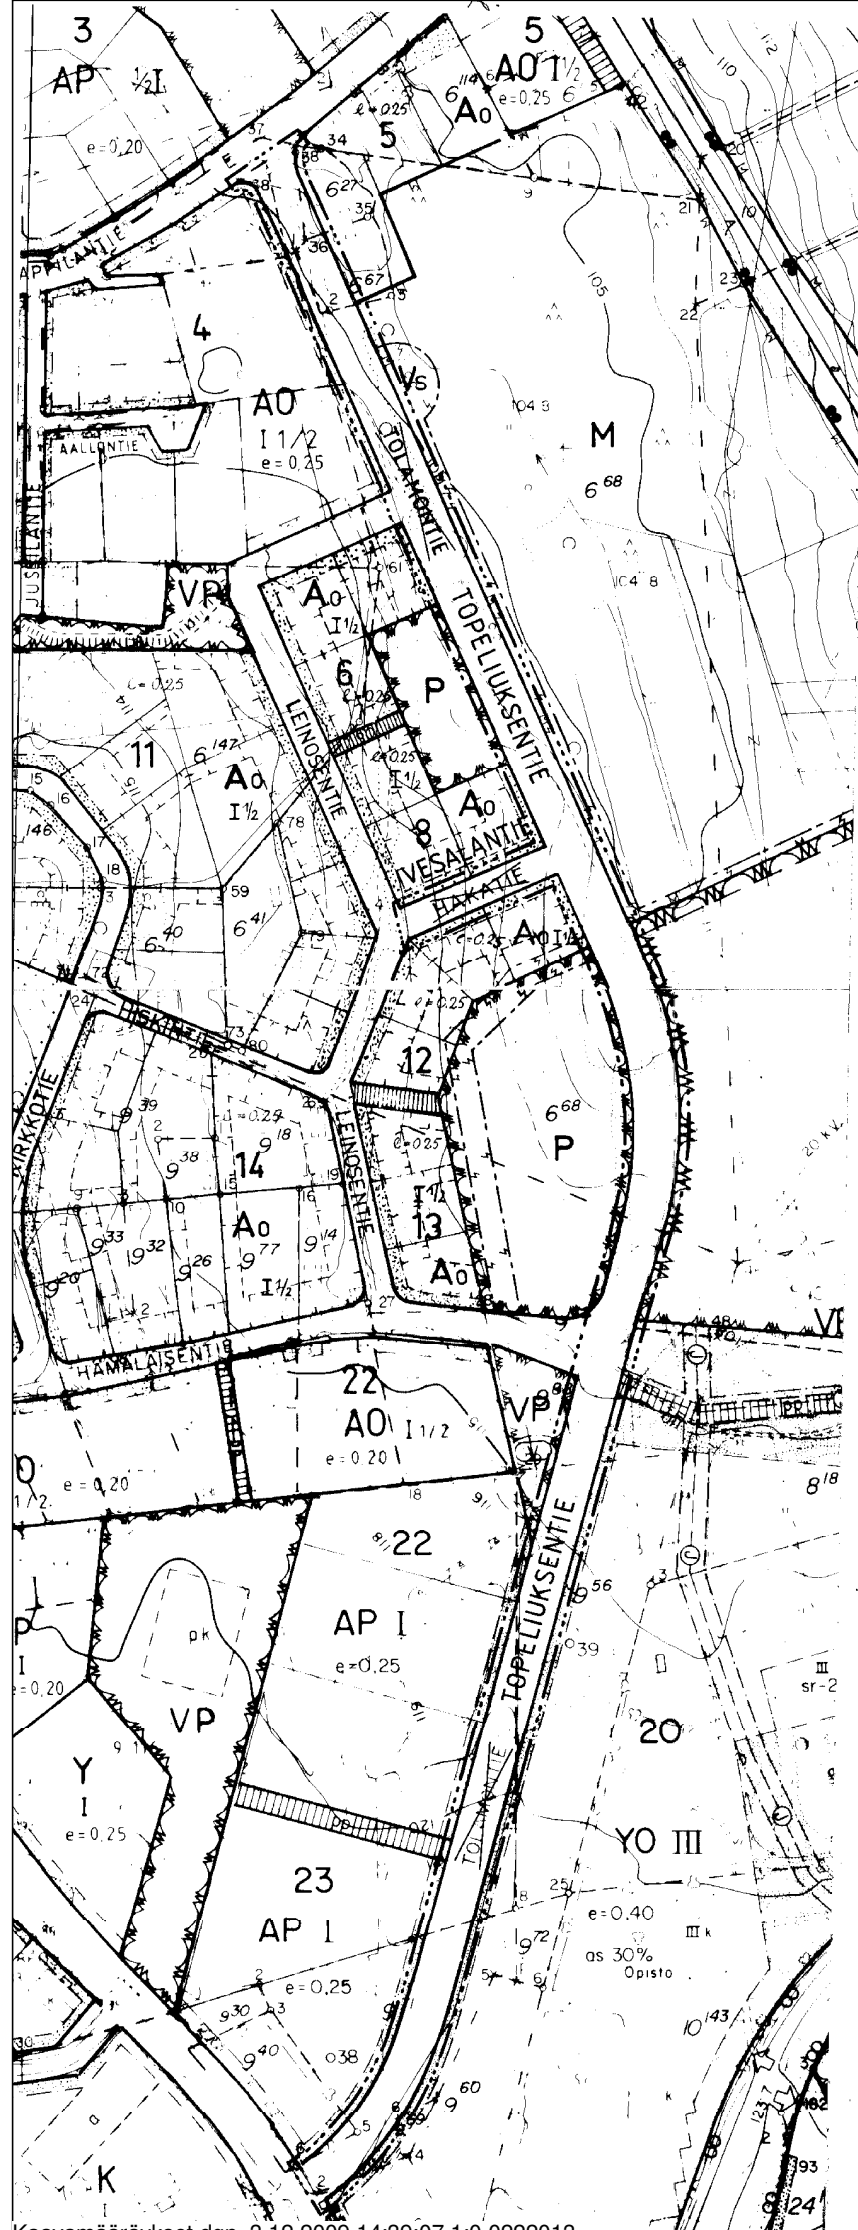

MIKKELIN MAALAISKUNTA

OTAVA

RAKENNUSKAAVAN MUUTOS KOSKEE HAKATIENT, KAUPPATIENT JA TOLAMONTIENT RAKENNUSKAAVATIEALUEITA.

RAKENNUSKAAVAN MUUTOKSELLA MUUTTUU HAKATIE VESALANTIKSI, KAUPPATIE AKUNTIEKSI JA TOLAMONTIE TOPELIUKSENTIEKSI.

RAKENNUSKAAVAMERKINNÄT JA -MÄÄRÄYKSET:

- 3 M SEN KAAVA-ALUEEN ULKOPUOLELLA OLEVA VIIVA, JOTA VAHVISTAMINEN KOSKEE.
- KORTTELIN, KORTTELINOSAN JA ALUEEN RAJA.
- ✕ RISTI MERKINNÄN PÄÄLLÄ OSOITTA MERKINNÄN POISTAMISTA.
- AKUNTIE RAKENNUSKAAVATIENT TAI PUISTON NIMI.
- RAKENNUSKAAVATIE.



MIKKELIN MAALAISKUNTA
TEKNINEN OSASTO
KAAVOITUS- JA MITTAUSTOIMISTO

Rantakylä 27. 8. 1996

Pirjo Nikkila
Kaavoitusarkkitehti Pirjo Nikkila

PIDETTY NÄHTÄVILLÄ
10. 5. - 31. 5. 1996

KUNNANVALTUUSTO
14. 11. 1996 § 53

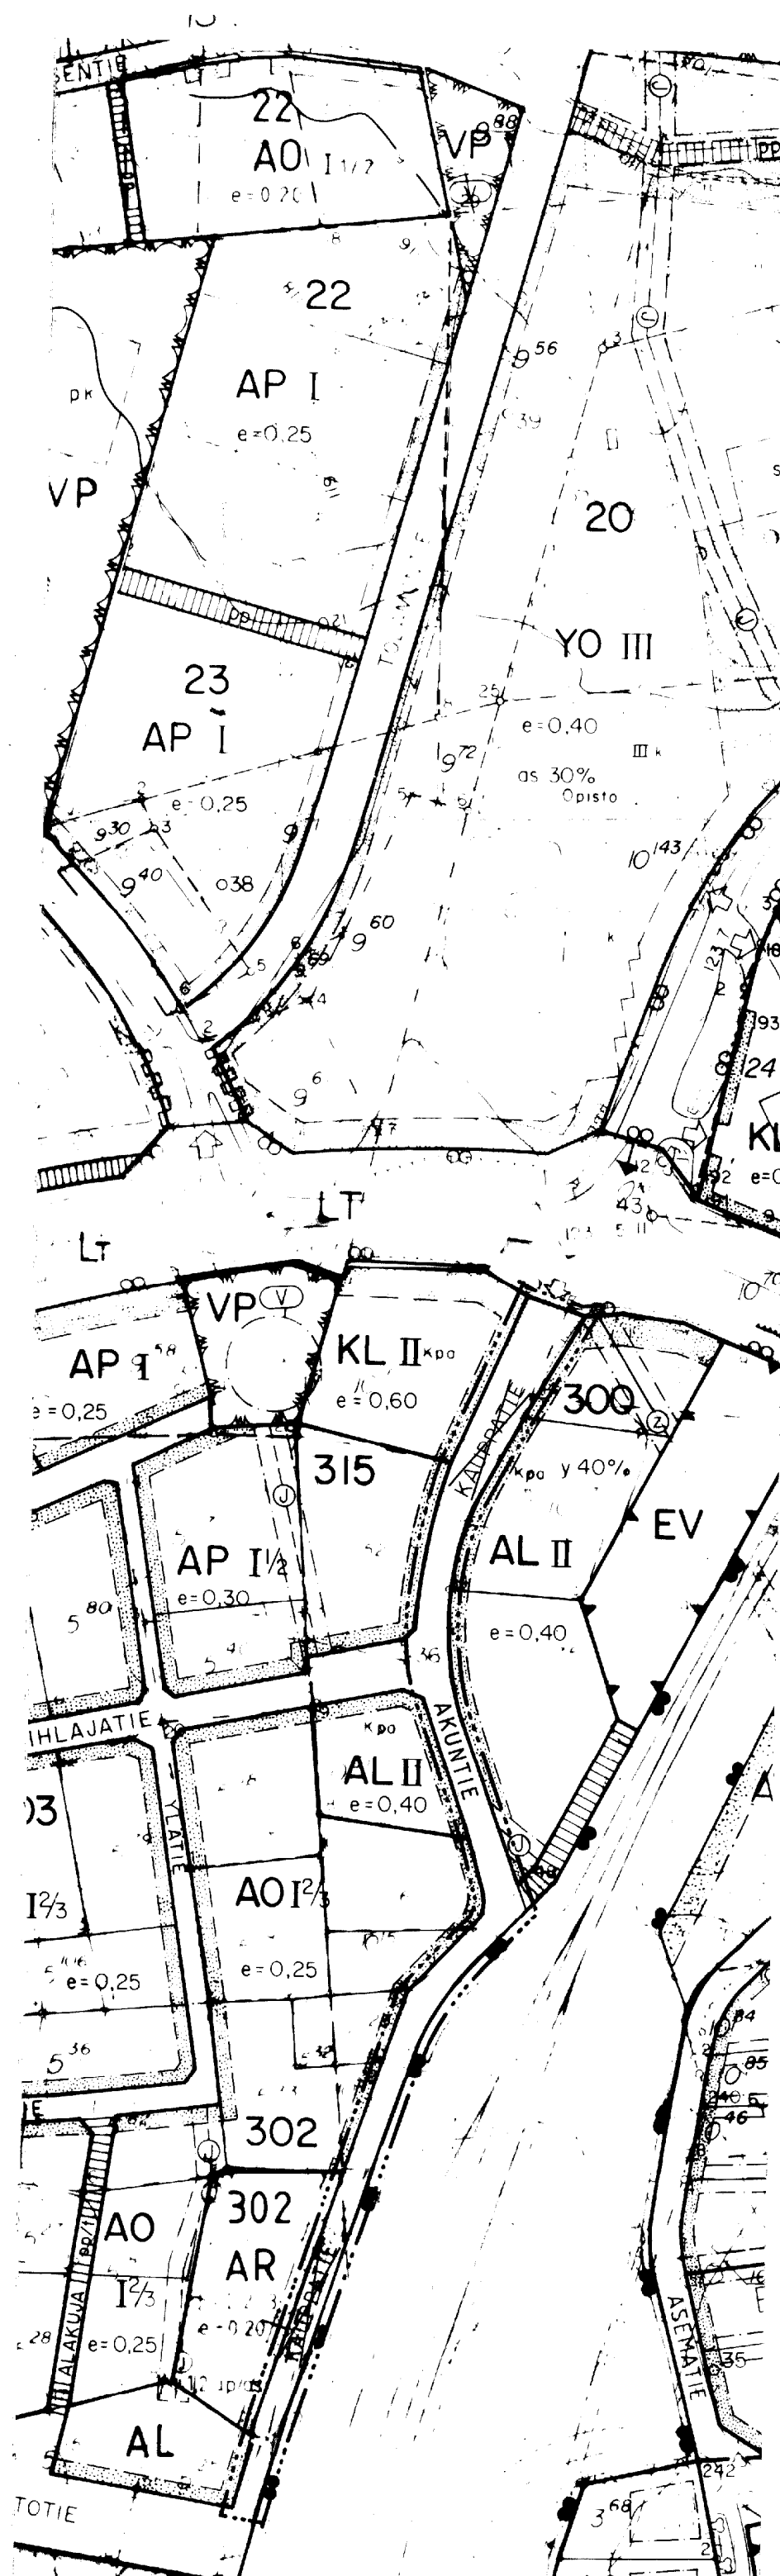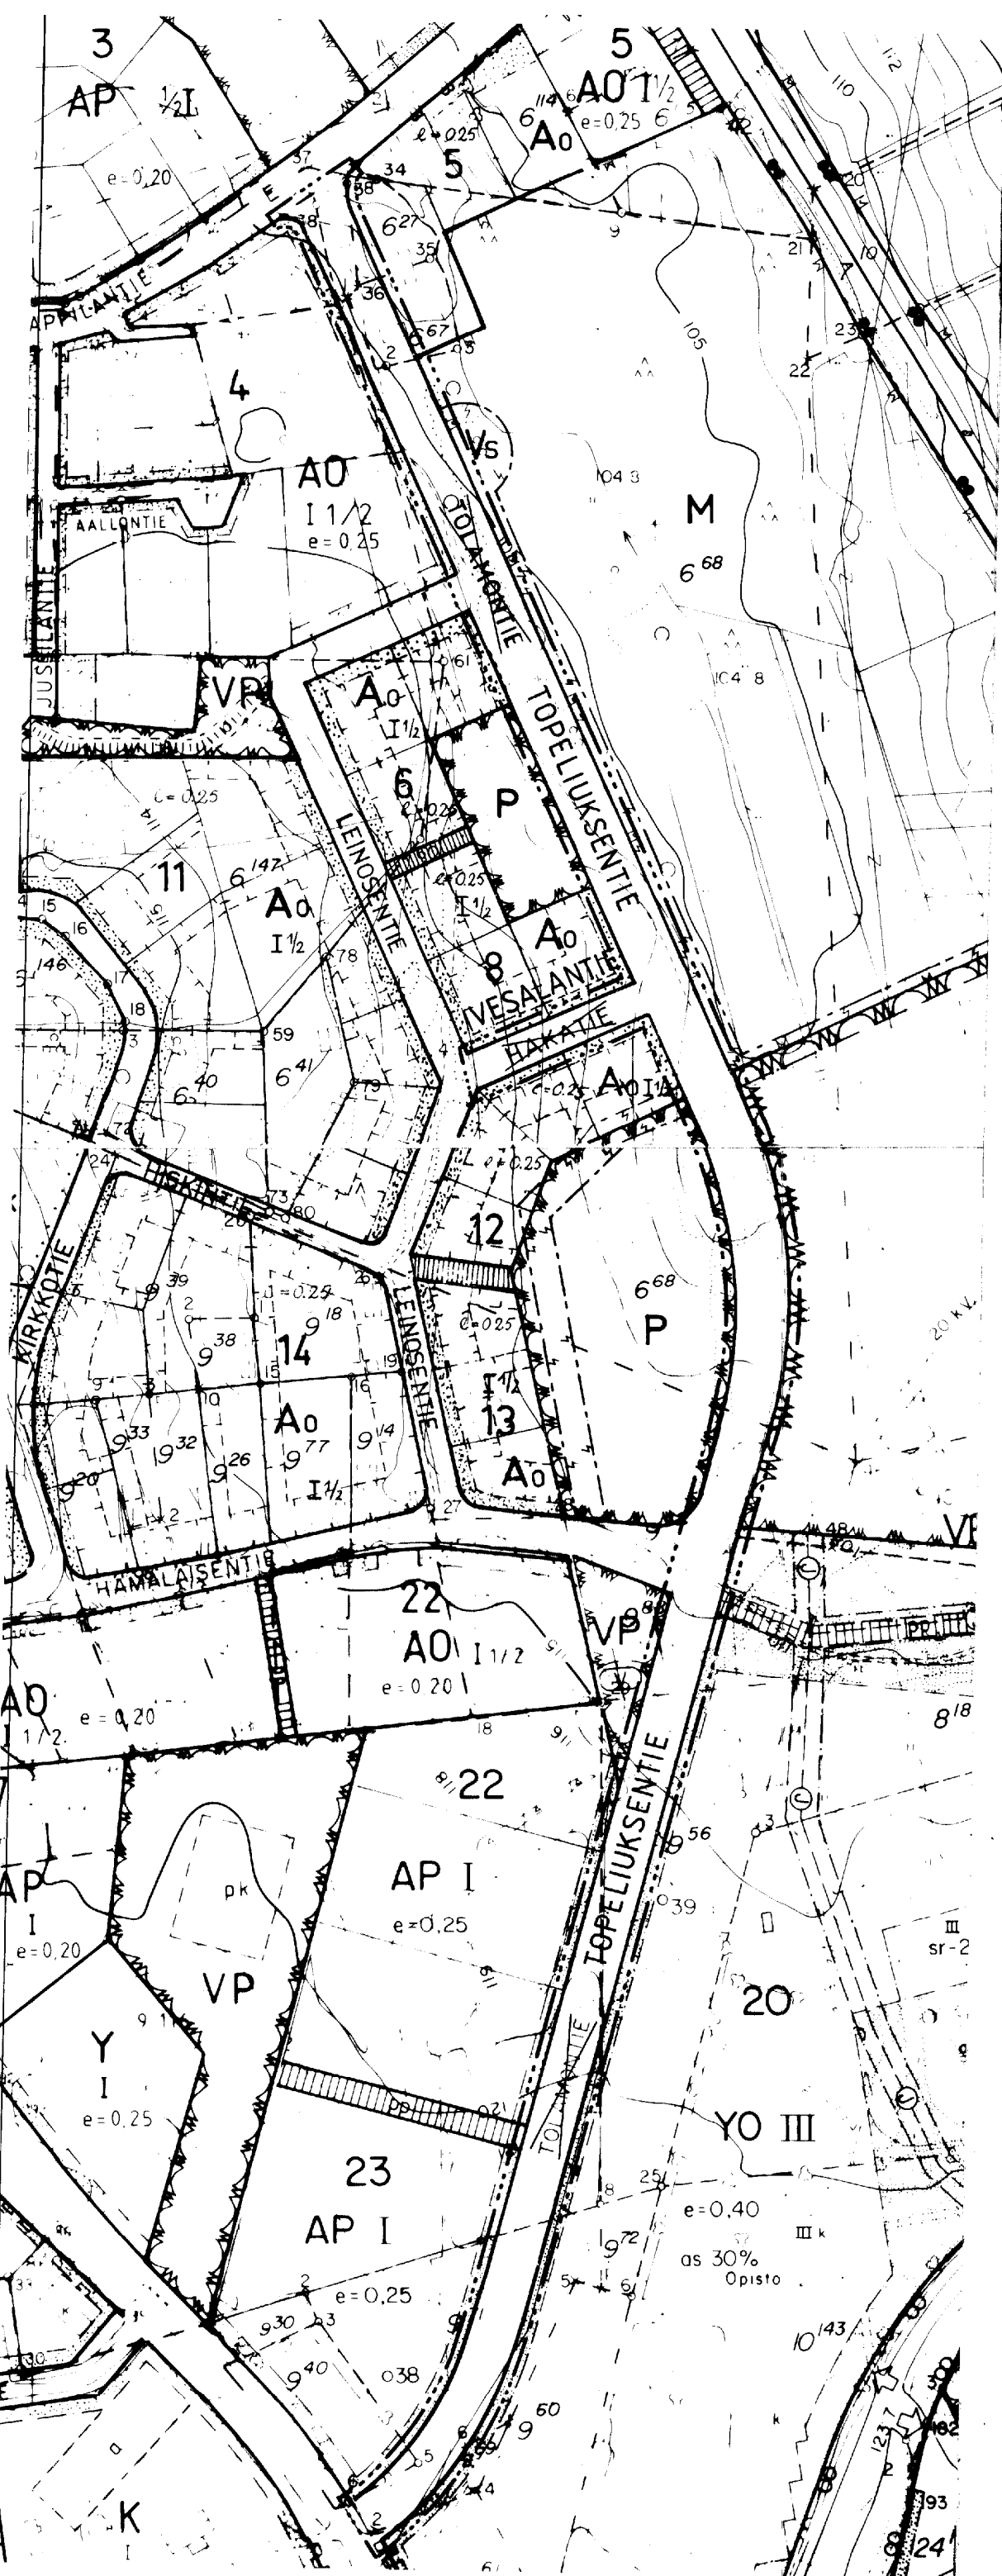

MIKKELIN MAALAISKUNTA


OTAVA

RAKENNUSKAAVAN MUUTOS KOSKEE HAKATIEN, KAUPPATIEN JA TOLAMONTIEN RAKENNUSKAAVATIEALUEITA.

RAKENNUSKAAVAN MUUTOKSELLA MUUTTUU HAKATIE VESALANTIKSI, KAUPPATIE AKUNTIEKSI JA TOLAMONTIE TOPELIUKSENTIEKSI.

RAKENNUSKAAVAMERKINNÄT JA -MÄÄRÄYKSET:

- ... — 3 M SEN KAAVA-ALUEEN ULKOPUOLELLA OLEVA VIIVA, JOTA VAHVISTAMINEN KOSKEE.
- KORTTELIN, KORTTELINOSAN JA ALUEEN RAJA.
- X — RISTI MERKINNÄN PÄÄLLÄ OSOITTAA MERKINNÄN POISTAMISTA.
- AKUNTIE RAKENNUSKAAVATIE TAI PUISTON NIMI.
- ===== RAKENNUSKAAVATIE.

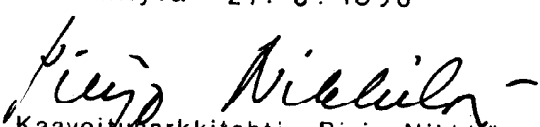MIKKELIN MAALAISKUNTA TEKNINEN OSASTO KAAVOITUS- JA MITTAUSTOIMISTO	PIDETTY NÄHTÄVILLÄ 10. 5. – 31. 5. 1996
	KUNNANVALTUUSTO 14. 11. 1996 § 53
Rantakylä 27. 8. 1996  Kaavoitusarkkitehti Pirjo Nikkilä	