


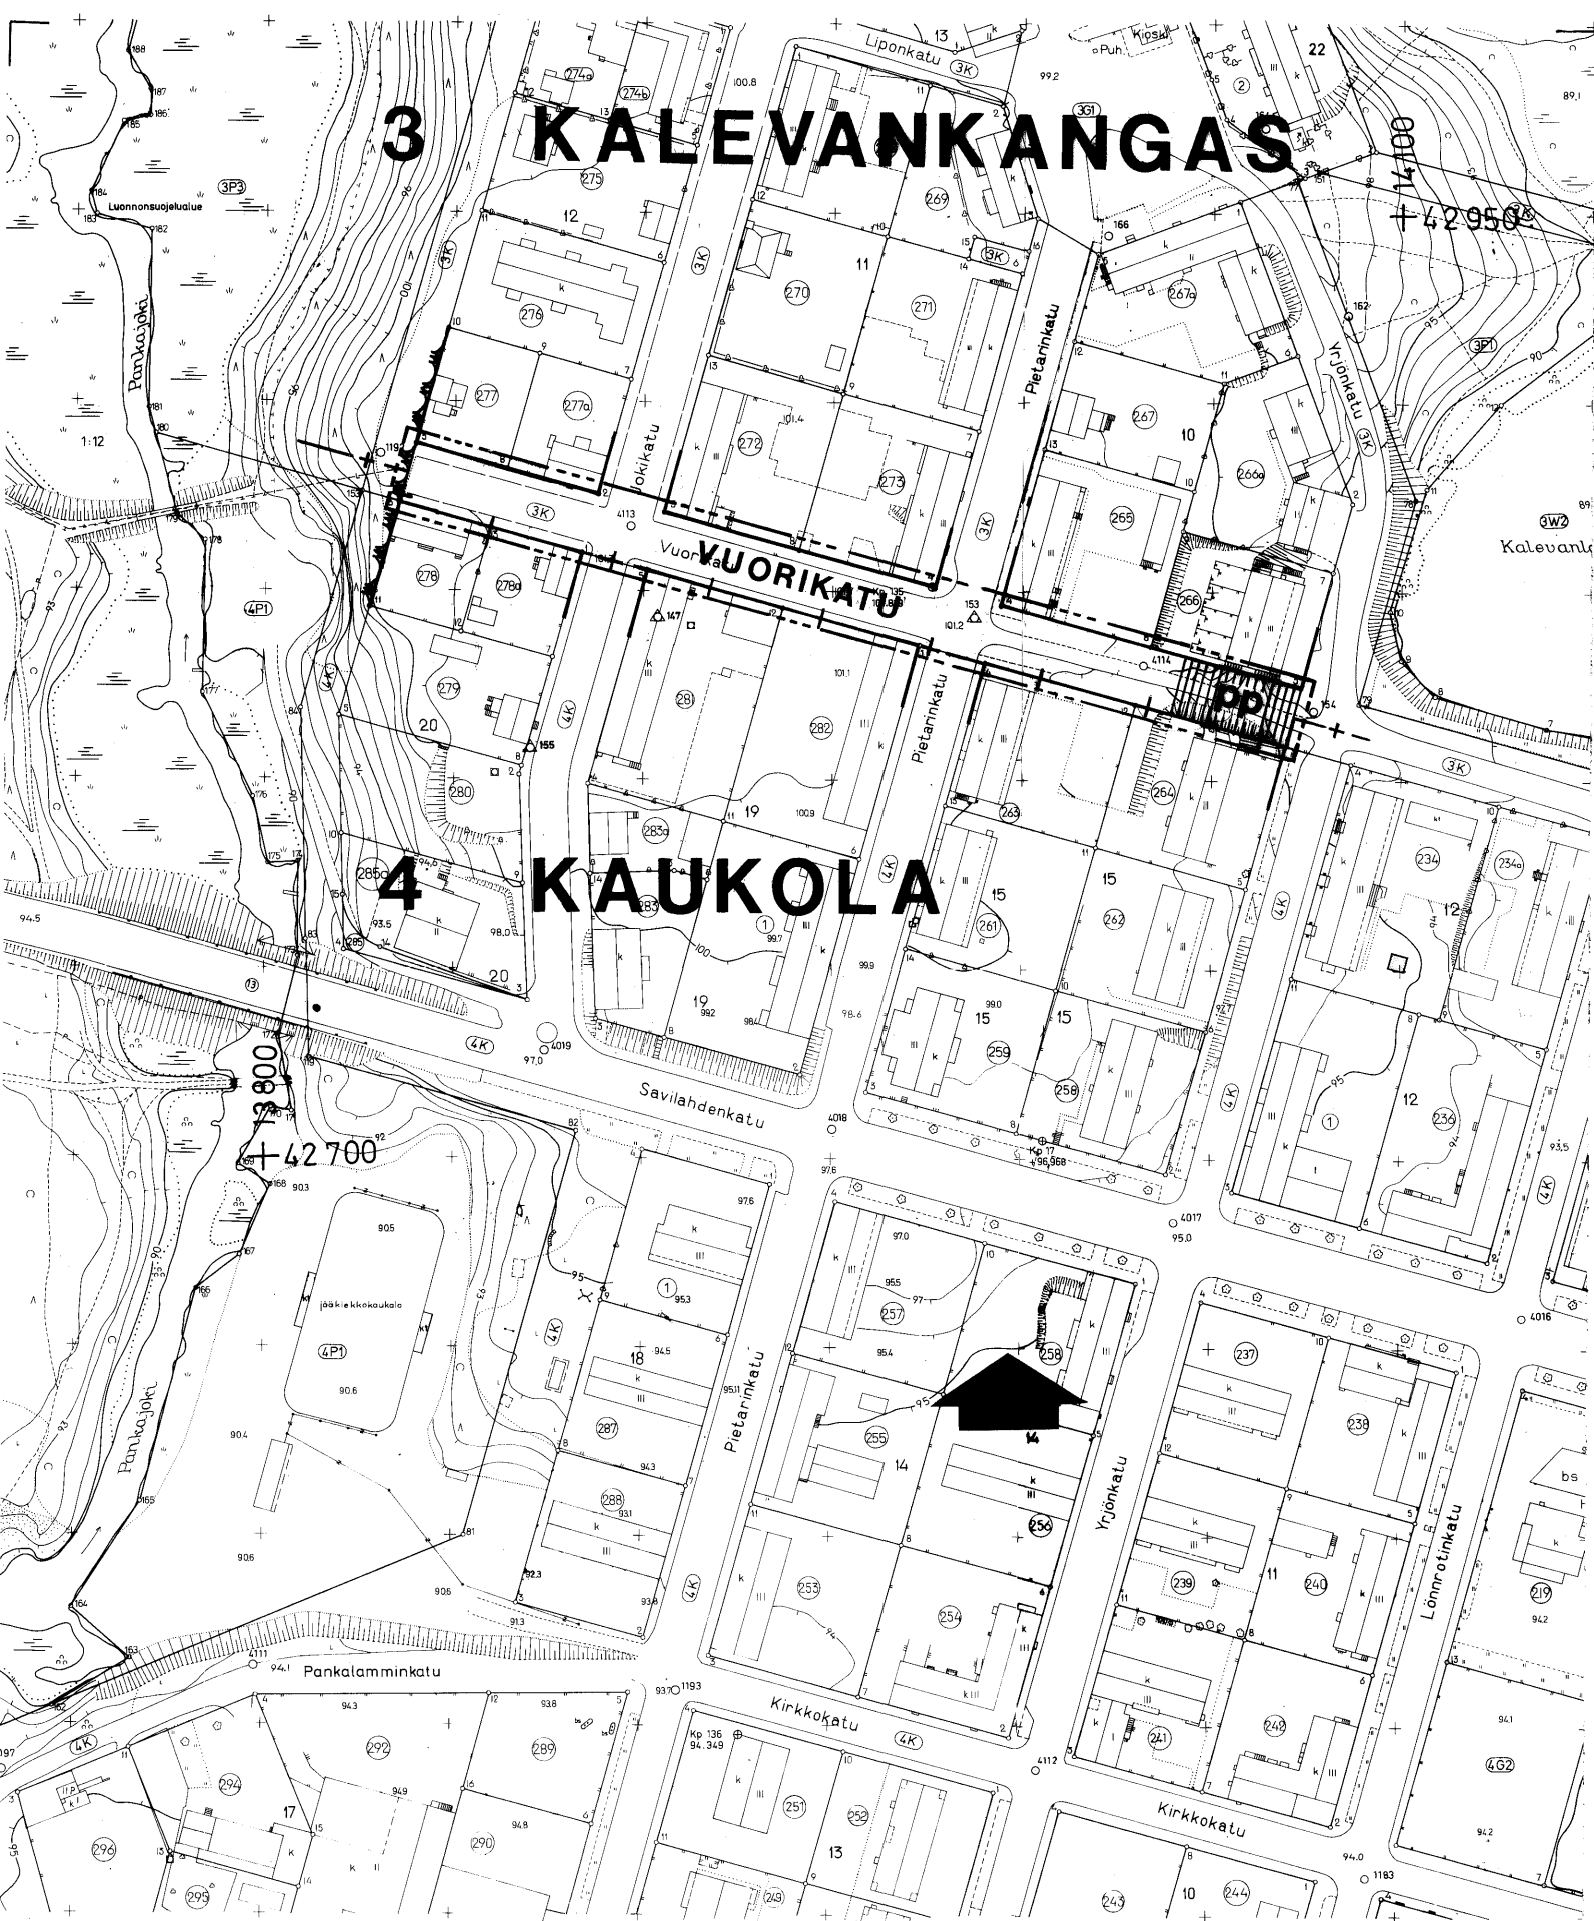

ASEMAKAAVAMERKINTÖJÄ:

- 3

KALE

VUORIKATU

pp
- 3 M SEN KAAVA-ALUEEN ULKOPUOLELLA OLEVA VIIVA, JOTA VAHVISTAMINEN KOSKEE.

KAUPUNGINOSAN RAJA.

KAUPUNGINOSAN NUMERO.

KAUPUNGINOSAN NIMI.

KADUN NIMI.

KATU.

JALANKULULLE JA POLKUPYÖRÄILYLLE VARATTU KATUALUE.

MIKKELI		~~ASEMAKAAVA~~ / ASEMAKAAVAN MUUTOS		1:2000
ASEMAKAAVAN MUUTOS KOSKEE:			ASEMAKAAVAN MUUTOKSELLA MUODOSTUU:	
MIKKELIN KAUPUNGIN 3. KAUPUNGINOSAN (KALEVANKANKAAN) KATU-, PUISTO- JA PYSÄKÖIMISALU-ETTA 4. KAUPUNGINOSAN (KAUKOLAN) KATU-, PUISTO- JA PYSÄKÖIMISALU-ETTA SEKÄ KAUPUNGINOSAN RAJAN SIIRTOA.			3. KAUPUNGINOSAN (KALEVANKANKAAN) KATUALUETTA.	
KAAVOITUSALOITE . . 19		NÄHTÄVILLÄ 29. 8.1986 - 11. 9.1986		
KAAVOITUSPÄÄTÖS . . 19		. 19 - . 19		
POHJAKARTTA TÄYTTÄÄ ASETUKSEN N:O 493/24.6.1982 VAATIMUKSET MIKKELI 4 . 7.1986 <i>Matti Lehtinen</i>		KAUPUNGINVALTUUSTO § 282/6 . 10.1986 MIKKELI . . 19 KANSLIAPÄÄLLIKÖ		
AP.KAUPUNGINGEODEETTI Matti Lehtinen		~~YMPÄRISTÖMINISTERIÖ~~		
MIKKELIN KAUPUNKI		MUUTOS		
TEKNINEN VIRASTO		MUUTOS		
KAAVOITUS - JA TALON-SUUNNITTELUOSASTO		MUUTOS		
LAAT. MK	PIIRT. JK	TARK.	MUUTOS	
MIKKELI 11. 8.1986 <i>Matti Lehtinen</i>		LAINVOIMAINEN . 19		NUMERO 451
KAAVOITUSARKKITEHTI ~~KAUPUNGINARKKITEHTI~~		PIIRRETTY		
		AJANTASAKARTALLE 3 . 11.1986 HAKEMISTOKARTALLE 3 . 11.1986		