

TOIJALA

II KAUPPALANOSA: Kortteli 7 A

Asemakaavan muutos. Mittakaava 1:2000

Asemakaavamerkinnot ja määräykset:

----- 3 m sen kaava-alueen ulkopuolella oleva viiva, jota vahvistaminen koskee.

----- Eri kaavamääräysten alaisten alueen osien välinen raja.

----- Korttelin, korttelinosan ja alueen raja.

----- Ohjeellinen tontin raja.

II Kauppalanosan numero.

7A Korttelin numero.

1 Tontin numero.

HAKAMÄ. Kadun nimi.

Istutettava tontin osa.

Viemäriä varten varattava alue.

III 2430 Roomalainen numero, joka osoittaa rakennuksen suurimman sallitun varsinaisen kerrosluvun ja arabialainen numero, joka osoittaa suurimman sallitun kerrosalan neliömetreissä.

Rakennusala.

Ao Omakotirakennusten ja muiden enintään kahden perheen talojen korttelialue.

Ak Asuntokerrostalojen korttelialue.

PI Istutettava puistoalue.


Vesialue.

Autopaikkoja on osoitettava yksi kutakin asuinhuoneustoa kohti.

Pohjakartta täyttää vahvistettavan alueen osalta asetuksen N:o 91/1960 vaatimukset.
Toijalassa 1.12.1971

Kiinteistöinsinööri *Unto Jurvanen*
Unto Jurvanen

Hyväksytty kauppalanvaltuustossa 22 päivänä marraskuuta 1972
Vahvistettu Sisäasiainministeriossa 28 päivänä loka kuuta 1975

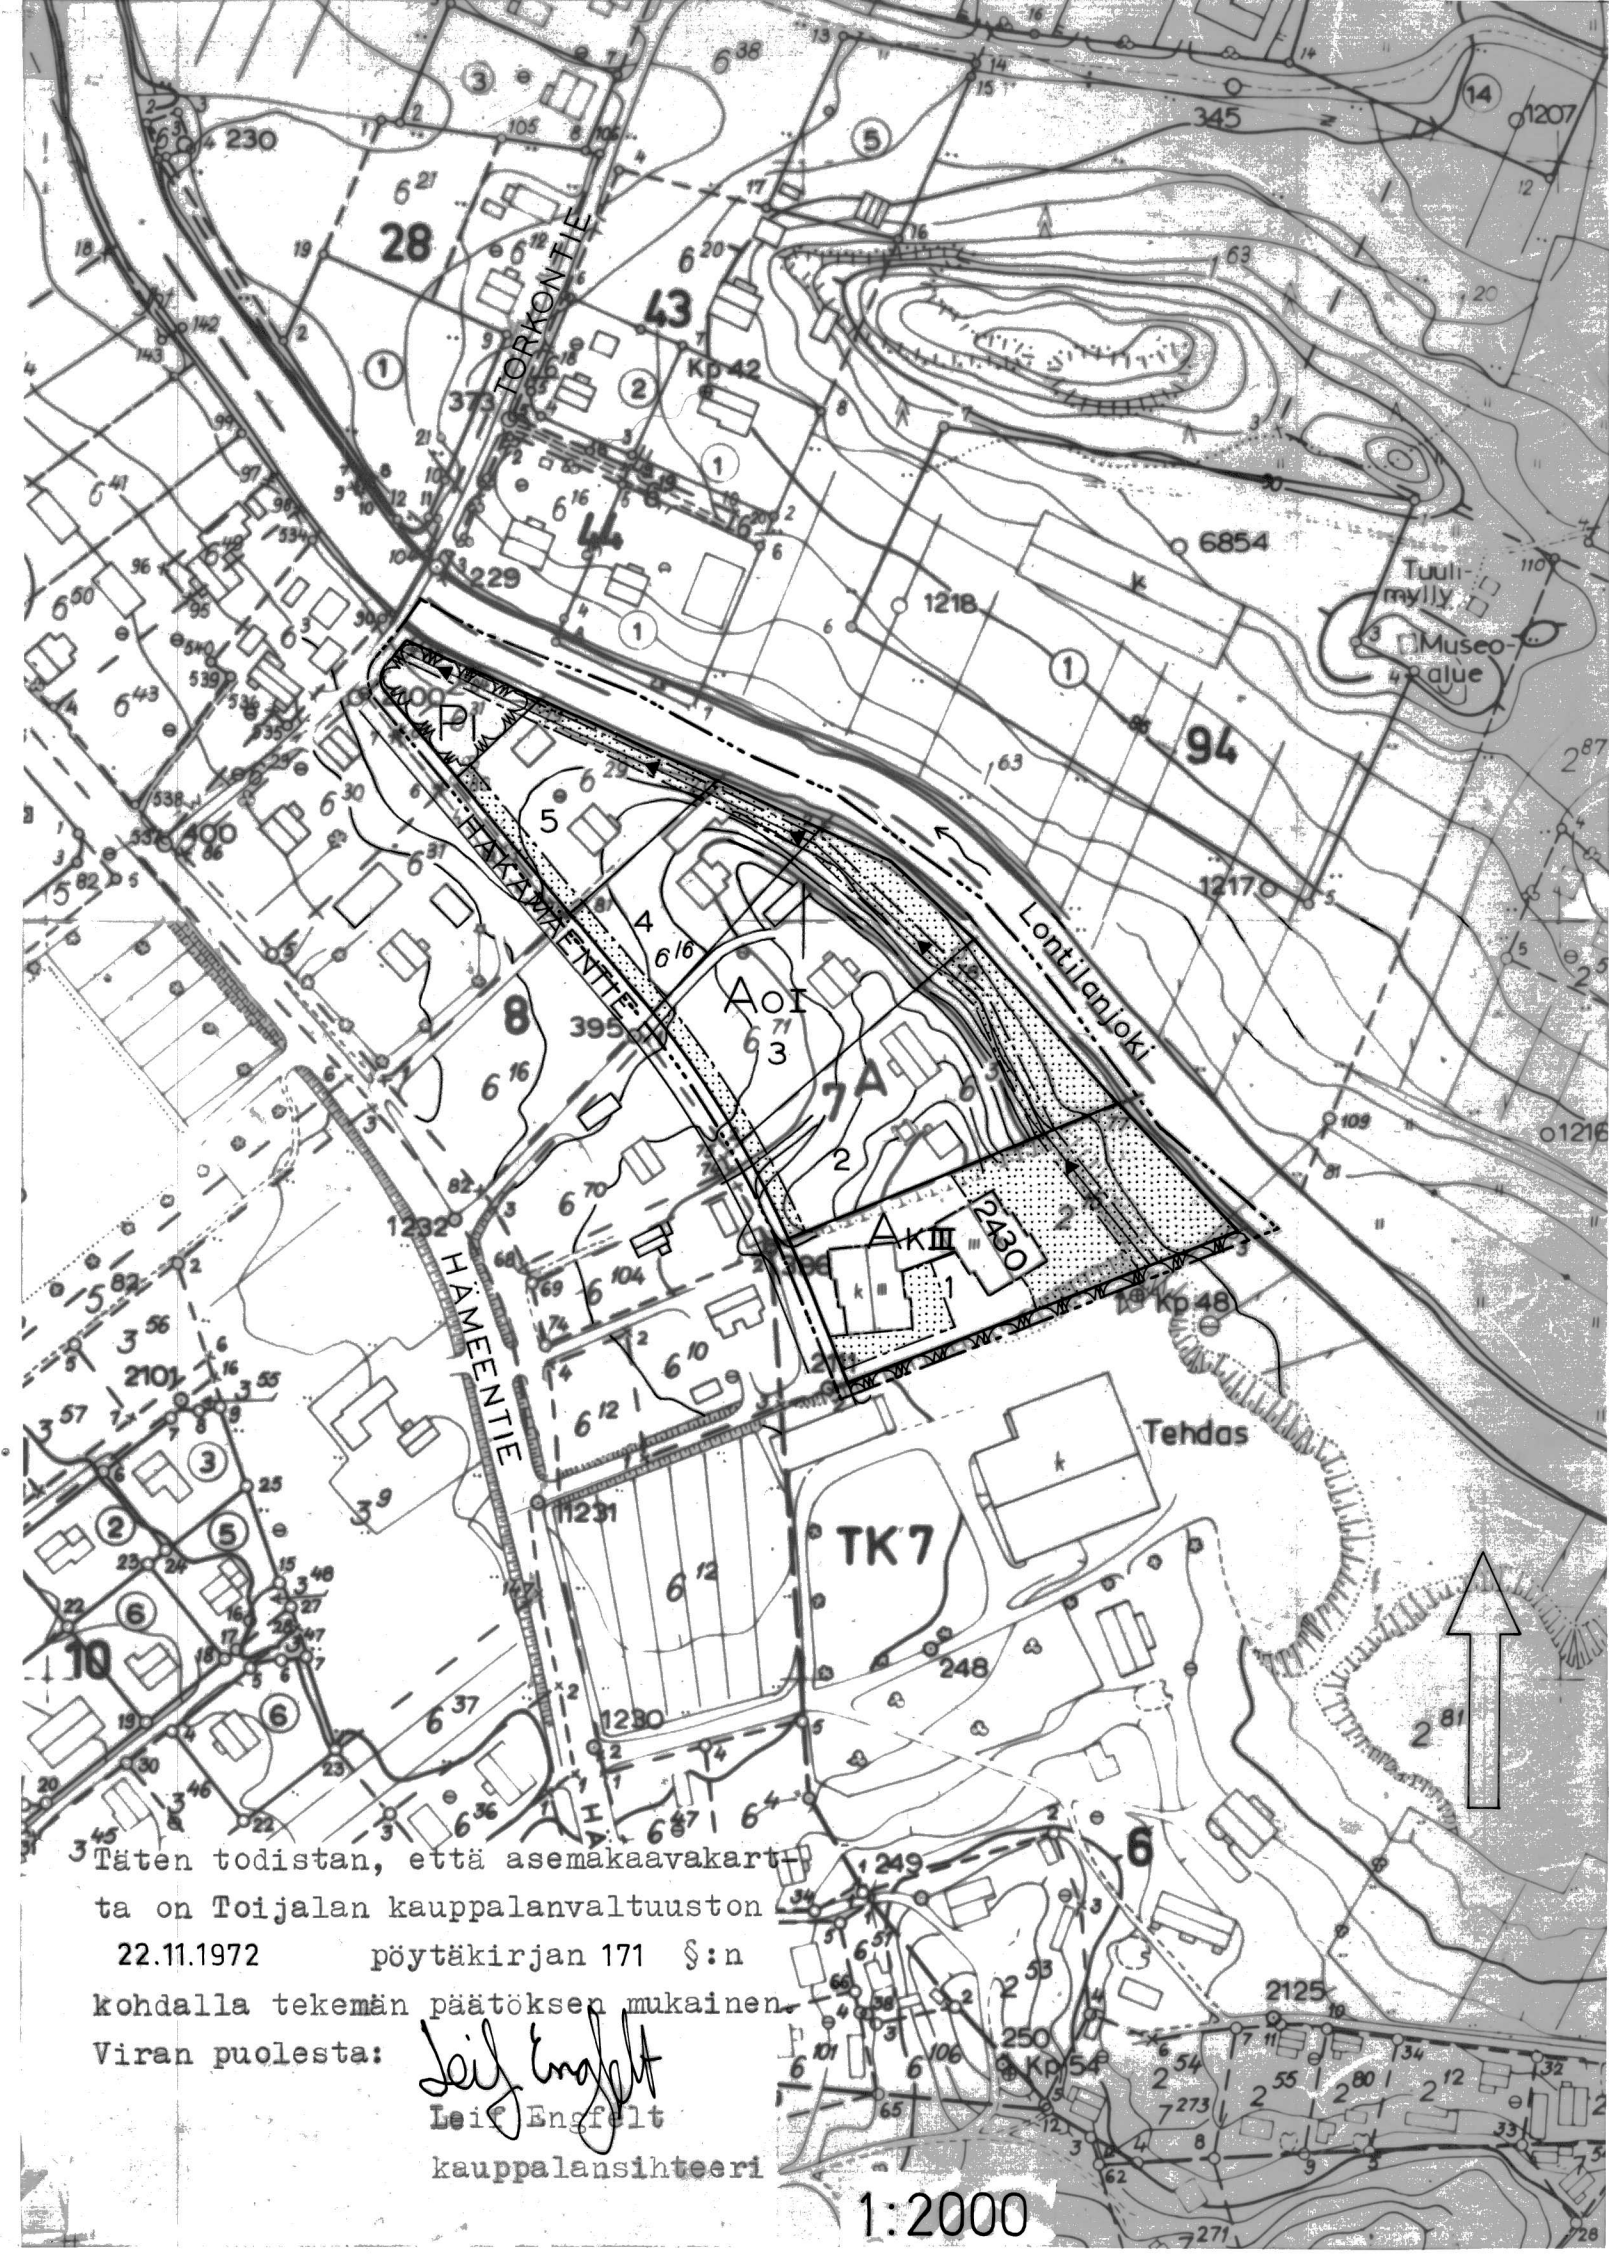

Täten todistan, että asemakaavakartta on Toijalan kauppalanvaltuuston 22.11.1972 pöytäkirjan 171 §:n kohdalla tekemän päätöksen mukainen.
Viran puolesta:

Leif Engfelt
Leif Engfelt
kauppalansihteer

1:2000