


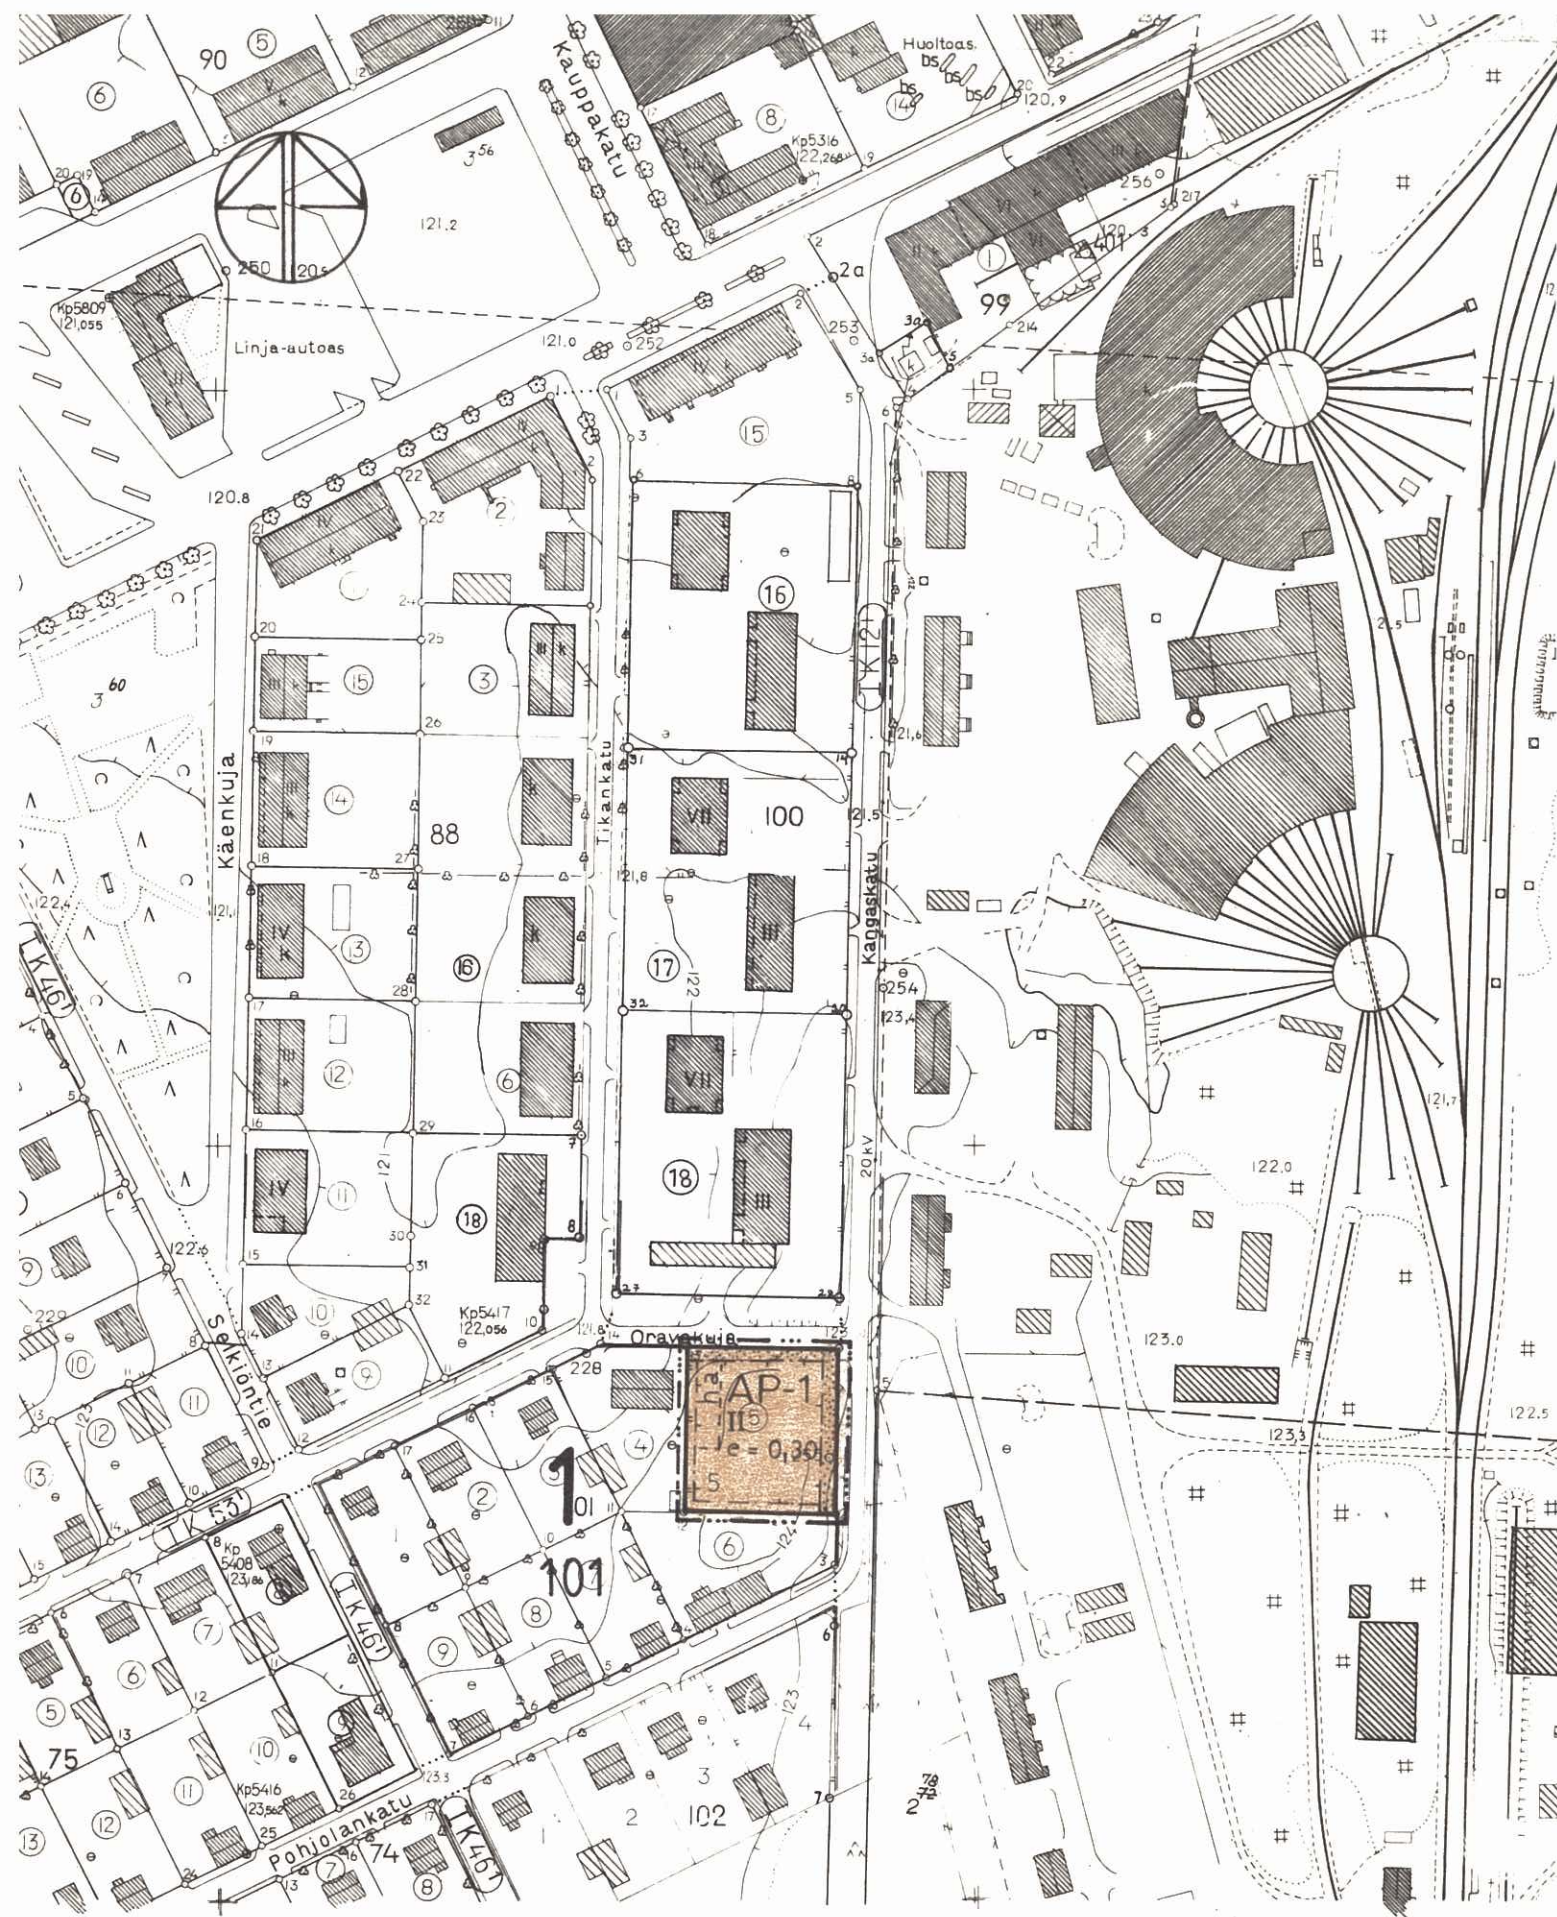

PIEKSÄMÄEN KAUPUNKI

ASEMAKAAVAN MUUTOS PIEKSÄMÄEN KAUPUNGIN I-KAUPUNGIN-
OSAN KORTTELIN 101 TONTILLE 5

ASEMAKAAVAMÄÄRÄYKSET JA PIIRKINNÖIDEN SALLIYKSET

PIEKSÄMÄEN KAUPUNKI 1:2000

AP-1

ASUINPIENTALOJEN KORTTELIALUE
Rakennusalueelle saa rakentaa useampihuoneistojen asuin-
rakennuksen, jossa kullakin huoneistolla tulee olla itse-
näinen uloskäynti ja ainakin yhdellä rakennuksen sivulla
huoneiston omaa käytössä oleva, välittömästi huoneistoon
liittyvä terassin, jolle tulee päästä yhteisessä käytössä
olevan terassin kautta.

3M SEN KAAVA-ALUEEN ULKOPUOLELLA OLEVA VIIVA, JOTA
VAHVISTAMINEN KOSKEE.

KORTTELIN, KORTTELIN OSAN JA ALUEEN RAJA.

ERI KAAVAMÄÄRÄYSTEN ALAISTEN ALUEEN OSIEN VÄLINEN RAJA

OHJEELLINEN TONTIN RAJA

1

KAUPUNGINOSAN NUMERO

101

KORTTELIN NUMERO

5

TONTIN NUMERO

e = 0,30

TEHOKKUUSLUKU ELI KERROSALAN SUHDE TONTIN PINTA-ALAAN

II

ROOMALAINEN NUMERO OSOITTAA RAKENNUSTEN, RAKENNUKSEN TAI
SEN OSAN SUURIMMAN SALLITUN KERROSLUVUN.

RAKENNUSALA



OHJEELLINEN AUTON PÄÄTYSALUE

ISTUTETTAVA ALUEEN OSA

TONTEILLA ON VARATTAVA LEIKKIIN JA MUUHUN OLESKELUUN
SOVELTUVA YHTENÄISTÄ PIHA-ALUETTA VÄHINTÄÄN 20%
YHTIENLASKETUSTA KERROSALASTA.

AUTOPAikkoja on varattava seuraavasti:

ASUINPIENTALOJEN KORTTELIALUE: 1 AP-1 ASUINLO

Pohjakartta täyttää asetuksen 91/60 vaatimukset.

Pieksämäki 5. 5.1982

Matti PJ Saari, kaupungingeod

VARAUS 55A - TONTTEIDEN 5 PÄIVÄKSI 1982

Tommas Kettunen

TUOMAS KETTUNEN ARKKIT. SAFA

Täten todistan, että tämä asemakaavan muutosta koskeva kartta on Pieksämäen kaupunginvaltuuston 25. päivänä tammikuuta 1983 pöytäkirjan 27 pykälän kohdalla tekemän päätöksen mukainen.

Pieksämäellä 14. päivänä maaliskuuta 1983

Apulaiskaupunginsihteeri

Leo Joutsela
Leo Joutselainen



PIEKSÄMÄKI
ASEMAKAAVAN MUUTOS
1 KAUPUNGINOSA
KORTTELIN 101 TONTTI 5
1:2000