
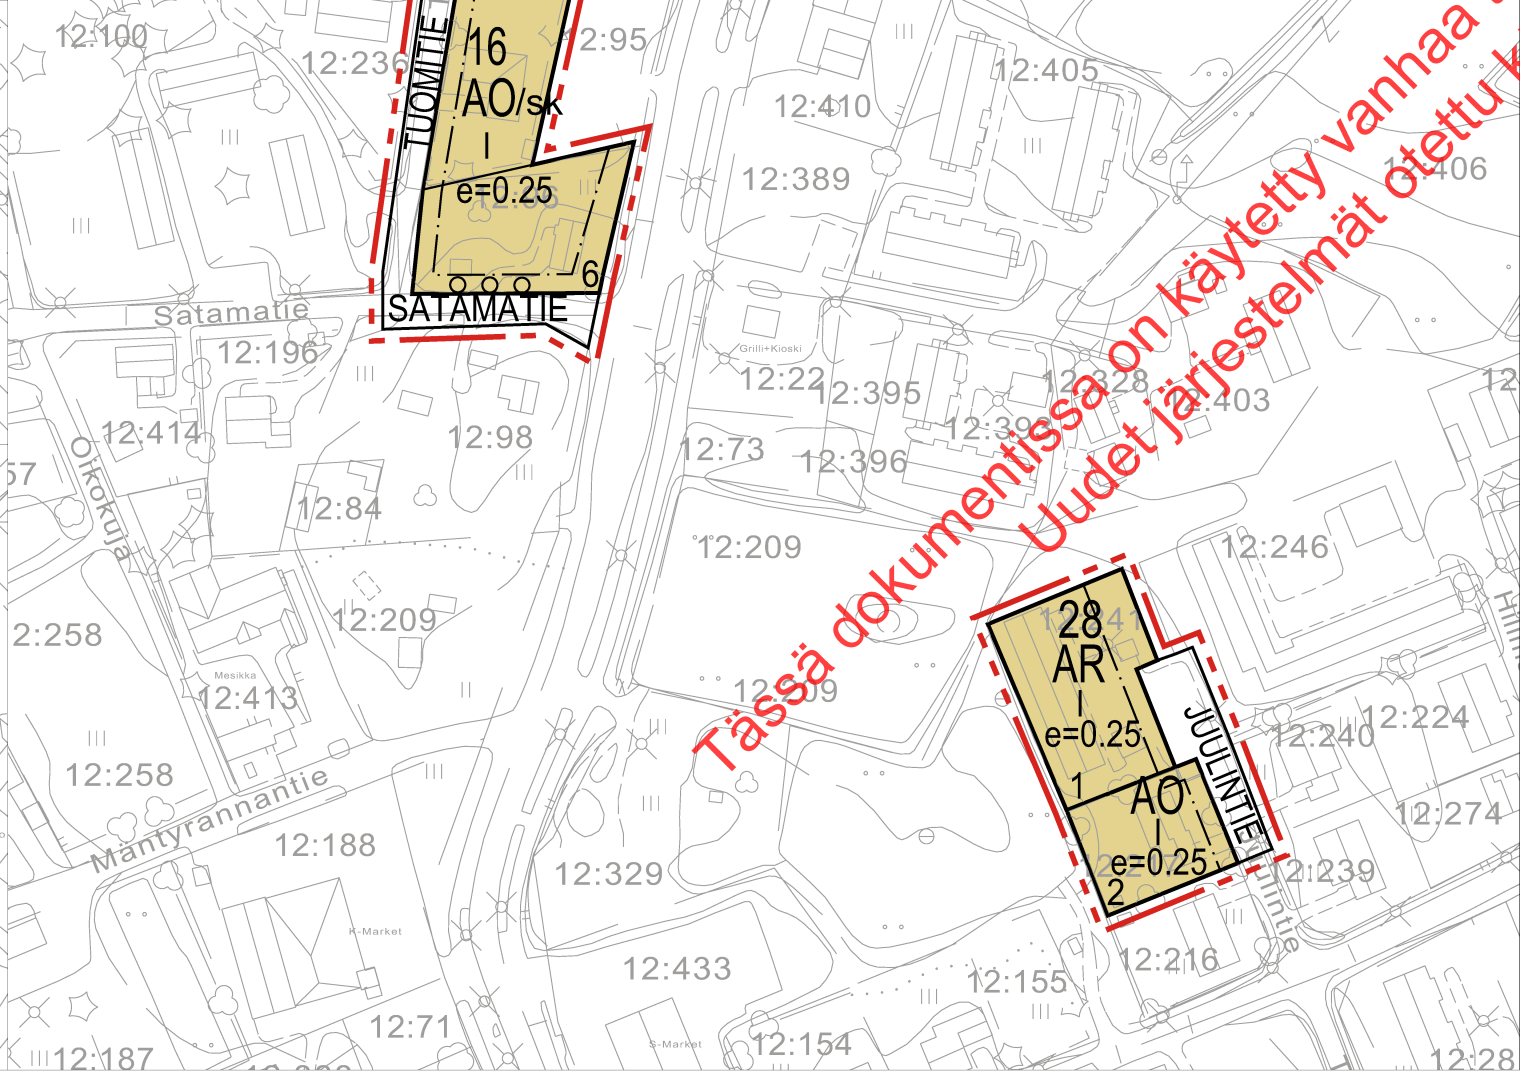


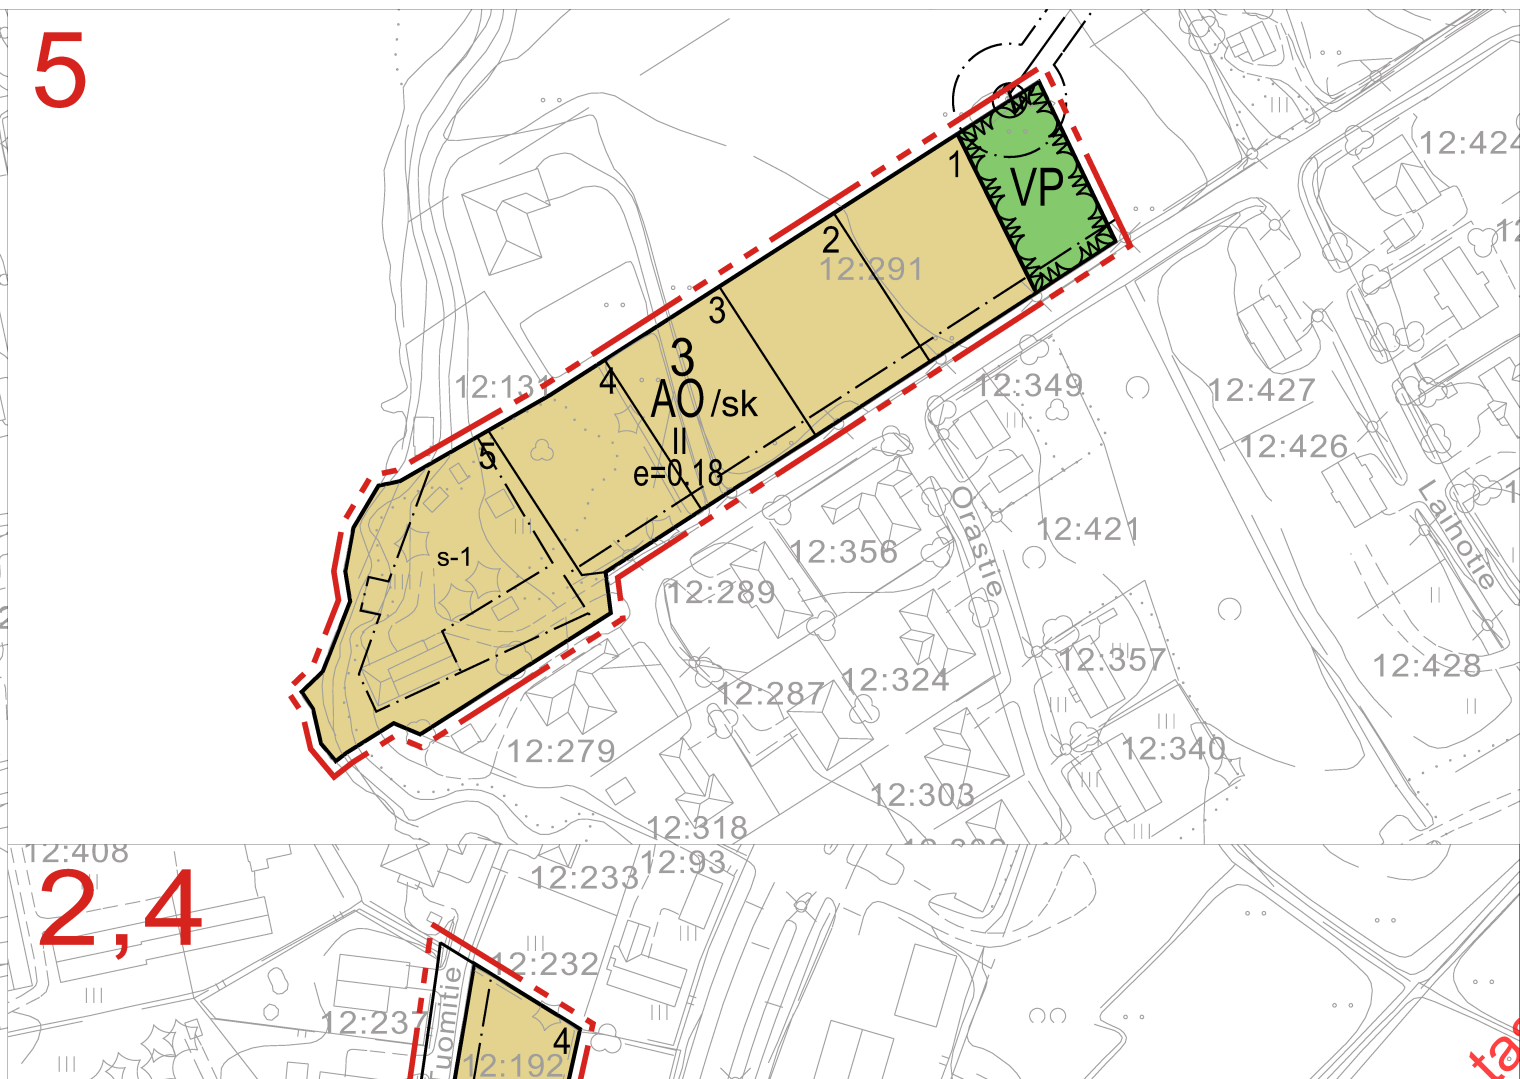

Kyläkuvallisesti tärkeä alueen osa.

MAANINGAN KUNTA Kirkonkylän asemakaavan muutokset	Nähtävillä 2.1.2014-3.2.2014 (luonnos) 30.3.2014-14.5.2014(ehdotus) Valtuusto 16.6.2014 § 36						
FCG Suunnittelu ja tekniikka Oy Mikrokatu 1, PL 1199, 70211 Kuopio Puh. 0104090 www.fcg.fi	Suunnitteluala, työnnumero ja piirustuksen numero 1:2000 YKS P23206 901 Tiedosto Q:\Kuo\P232\P23206_Maaningan_kirkonkylan_asekakaa\C_suunnitelu\C2_tyo\Kuvat						
Päiväys 21.5.2014 Pääsuunn. TIMO LESKINEN, DI Hyv.	<table border="1"> <tr> <td>Suunn./Piirt. MARI PIIPPONEN</td> <td>A</td> <td></td> </tr> <tr> <td>Tarkastaja Yhteyshenkilö TIMO LESKINEN</td> <td>S</td> <td></td> </tr> </table>	Suunn./Piirt. MARI PIIPPONEN	A		Tarkastaja Yhteyshenkilö TIMO LESKINEN	S	
Suunn./Piirt. MARI PIIPPONEN	A						
Tarkastaja Yhteyshenkilö TIMO LESKINEN	S						