





RANTAKAAVAMERKINNAT

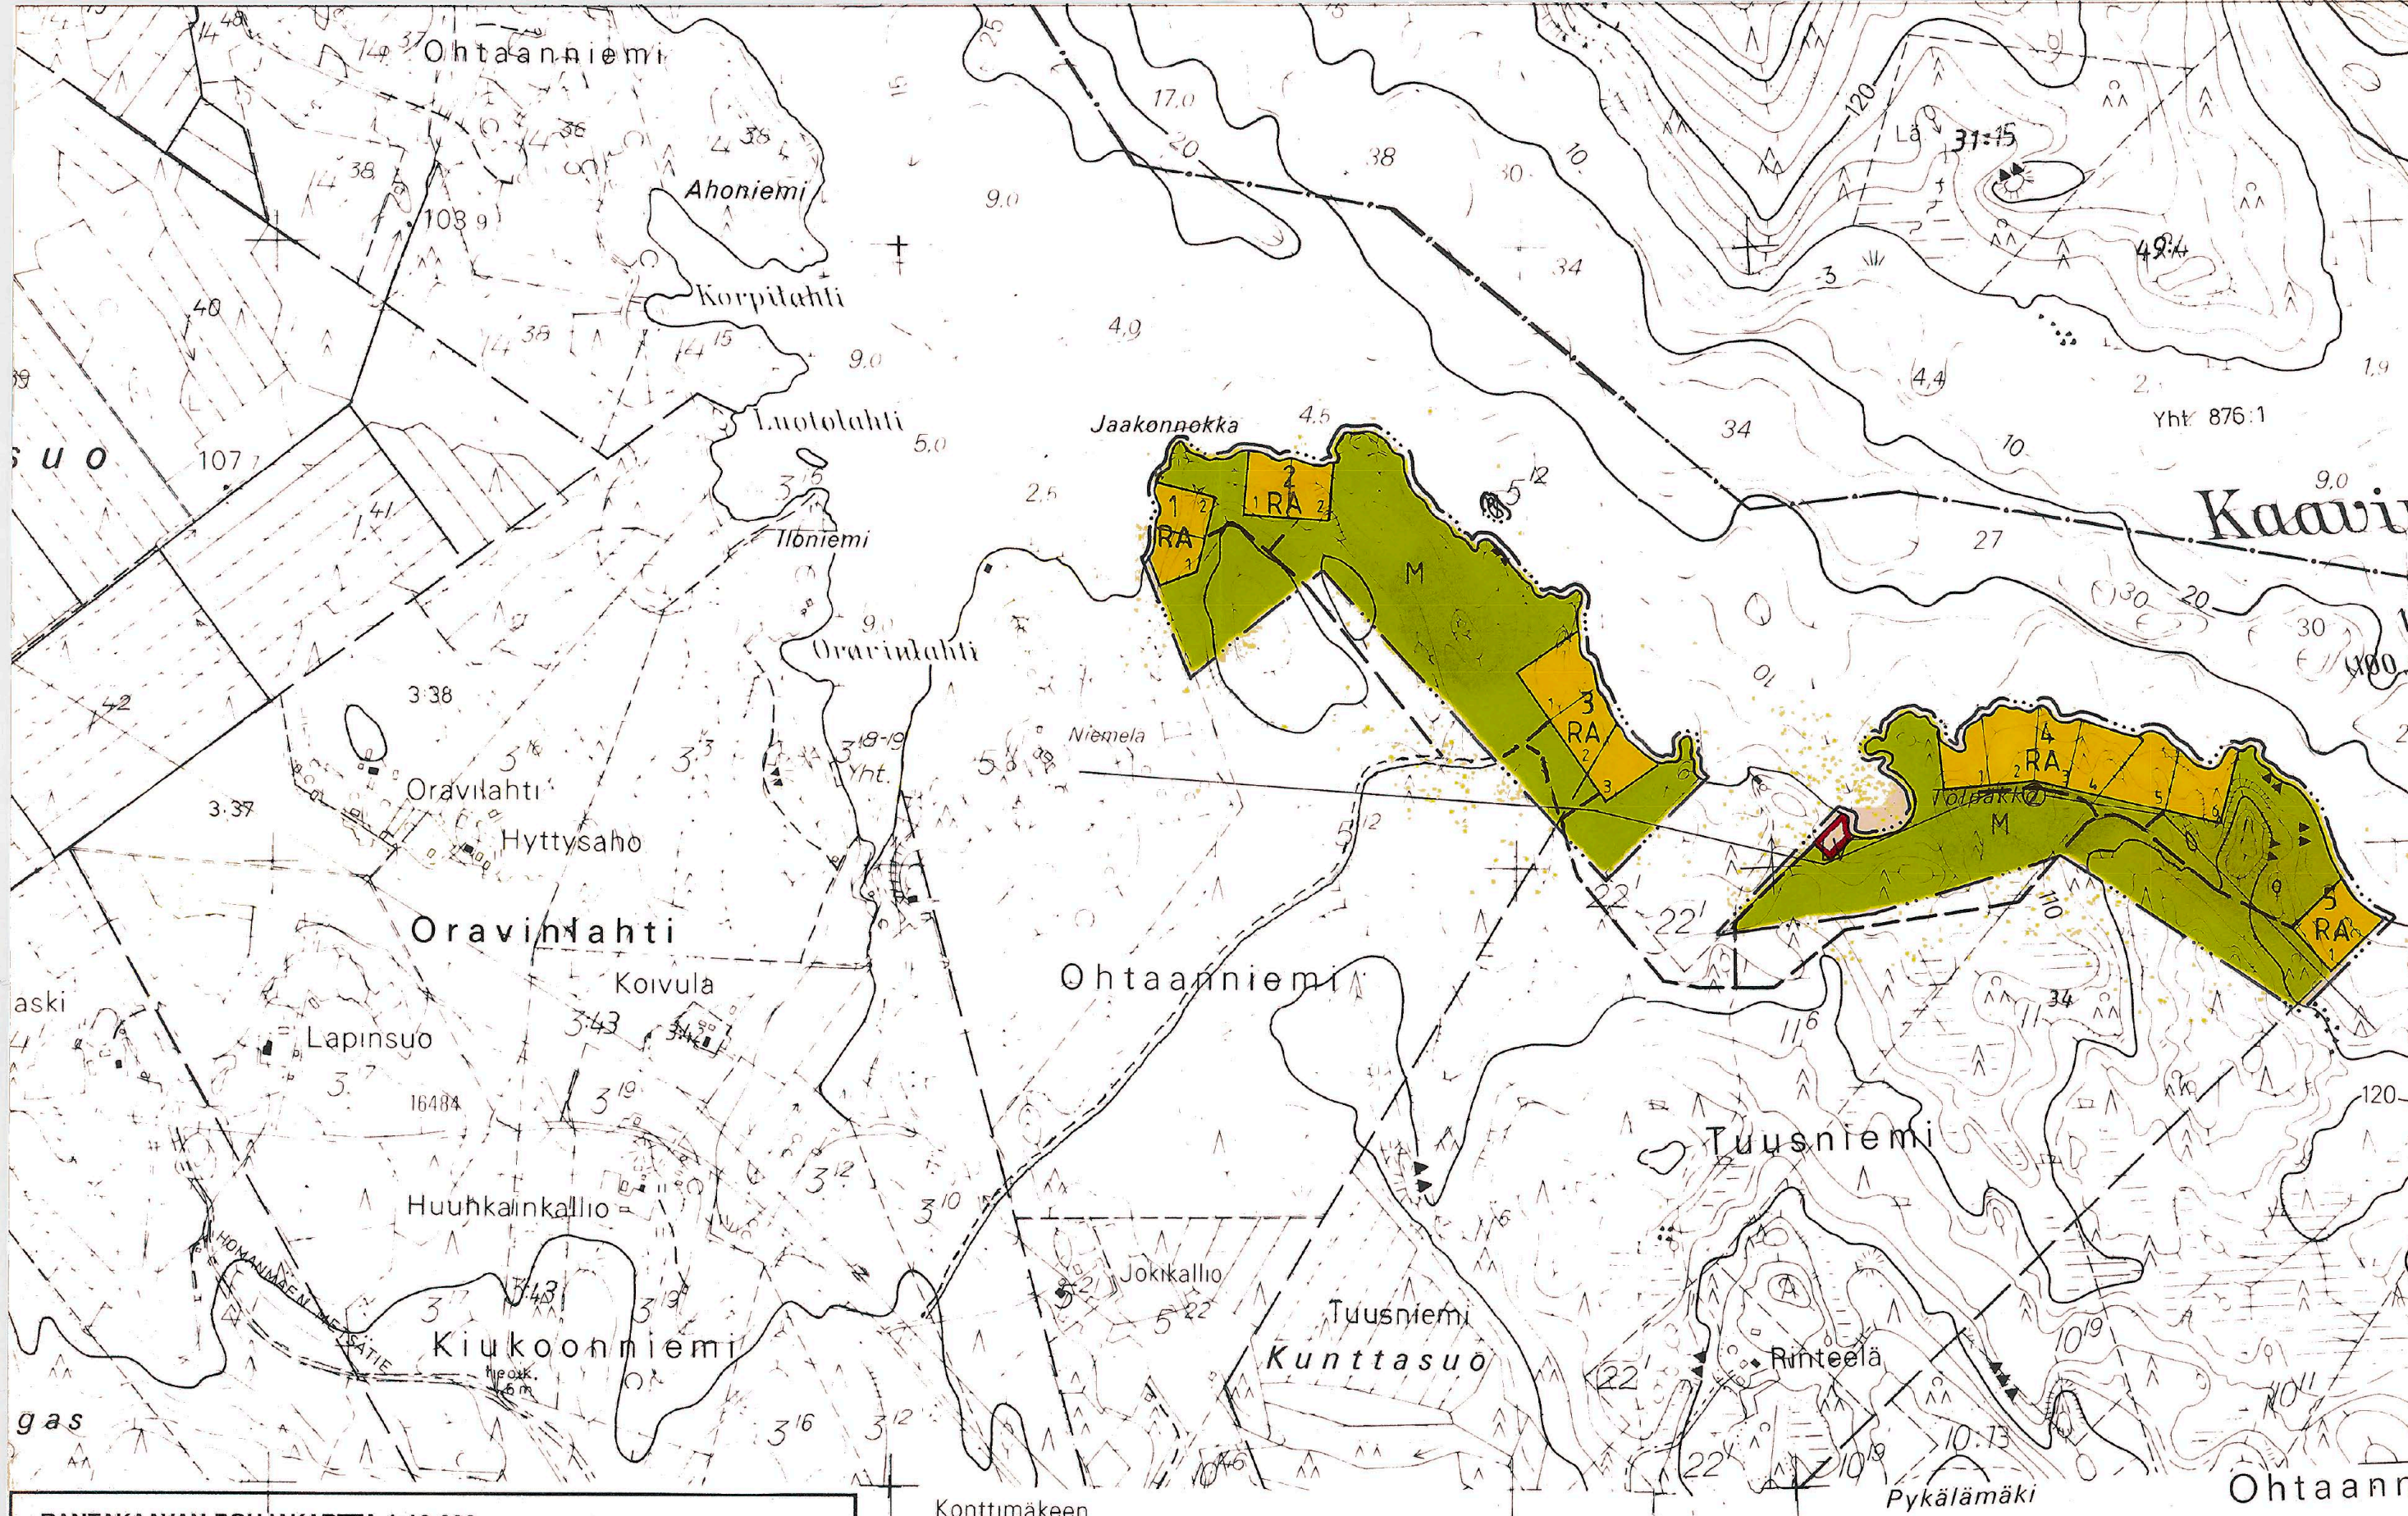

LOMA-ASUNTOJEN KORTTELIALUE

KULLEKIN RAKENNUSPAIKALLE SAA RAKENTAA ENINTÄÄN KAKSI 1 1/2- KERROKSISTA LOMA-ASUNTOA JA NIIHIN LIITTYVIA SAUNA- JA TALOUSRAKENNUKSIA. RAKENNUSTEN YHTEENLASKETTU KERROSALA SAA OLLA ENINTÄÄN 200 K-M². RAKENNUKSET ON SIOITETAVA VÄHINTÄÄN 25 M:N PAAHAN RANTAVIIVASTA JA VÄHINTÄÄN 5 M:N PAAHAN NAAPURIKIINTEISTON TAI RAKENNUSPAIKAN RAJASTA. ENINTÄÄN 36 M² SUURUISEN SAUNARAKENNUKSEN SAA RAKENTAA VÄHINTÄÄN 15 M:N PAAHAN RANTAVIIVASTA.

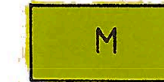

MAA- JA METSÄTALOUSALUE

ALUEELLE SAA RAKENTAA METSÄTALouden HARJOITTAMISEN KANALTA VALTTAMATTOMIA RAKENTEITA JA LAITTEITA. ALUEELLA EI OLE RAKENNUSOIKEUTTA.



VENEVALKAMA-ALUE

10 M SEN KAAVA-ALUEEN ULKOPUOLELLA OLEVA VIIVA, JOTA VAHISTAMINEN KOSKEE.

KORTTELIN, KORTTELINOSAN JA ALUEEN RAJA.

OHJEELLINEN RAKENNUSPAIKAN RAJA.

KORTTELIN NUMERO.

RAKENNUSPAIKAN NUMERO

OHJEELLINEN RANTAKAAVATIE.

OHJEELLINEN SAHKOJOHTOALUEVARAUS. MOLEMMINPUOLEISEN SUOJA-ALUEEN LEVEYS ON 5 M. MUUNTAJAN KOHDALLA SUOJA-ALUEEN SADE ON 15 M.

RANTAKAAVAMAARÄYKSET:

RAKENNUSTEN TULEE OLLA SIOITTELUN JA MUODON PUOLESTA YMPAROIVAAN LUONTOON SOPEUTUVIA. RAKENNUSTEN TULEE OLLA HARJAKATTOISIA JA JULKISIVUMATERIAALIEN TULEE OLLA PUUTA. JULKISIVUJEN JA VESIKATTOJEN TULEE OLLA VARITYKSELTAAN TUMMASÄVYISIA JA MAASTON VÄREIHIN SULAUTUVIA.

RAKENNUSPAIKKOJEN LUONNONMUKAISTA RANTAVIIVAA EI SAA SIIRTAA LOUHIMALLA, PENTER- TAMALLA TAI KAIVAMALLA. RAKENNUSTEN JA RANNAN VALIIN TULEE JATTAA TAI ISTUTTAA SUOJAAVA PUUSTO TAI PENSASTO. MAISEMALLISESTI MERKITTAVIA PUITA EI RAKENNUSPAIKALTA SAA POISTAA.

KAYMARATKAISUNA TULEE PÄÄSÄÄNTÖISESTI KAYTTAA KUIVAKAYMALAA. KUIVAKAYMALA ON VARUSTETTAVA VETÄ LAPAISEMATTOMALLA SAILIOLLA JA SE ON SIOITETTAVA VÄHINTÄÄN 30 M PAAHAN RANTAVIIVASTA JA VÄHINTÄÄN 5 M PAAHAN VIEREISEN RAKENNUSPAIKAN RAJASTA. SAUNA- JA PESUVESIEN MAAHAN IMEYTTAMISTA VARTEN ON RAKENNUSPAIKALLE RAKENNETTAVA HIEKKASUODATTIMELLA VARUSTETTU IMEYTYSKAIVO VÄHINTÄÄN 15 M PAAHAN RANTAVIIVASTA ALUEELLE, JOKA ON TARKOITUKSEEN SOPIVAA JA JONNE TULVA- VESI EI NOUSE. MIKÄLI KAYTETAAN VESIKAYMALAA, KAYMALAVEDET ON JOHDETTAVA UMPISAI- LOON.

RAKENNUSPAIKALLA SYNTYVA LAHOAVA JÄTE ON KOMPOSTOITAVA NIIN, ETÄ SE LAHOAA HAJUA JA MUUTA HAITTAA TUOTTAMATTA. KOMPOSTIT ON SIOITETTAVA VÄHINTÄÄN 20 M PAAHAN RANTAVIIVASTA LAPAISEMATTOMALLE MAAPOHJALLE. KIINTEAT LAHOAMATTOMAT JATTEET ON KULJETETTAVA KAAVAPAIKALLE.

RAKENNETTAESSA KAAVA-ALUEELLE EI RAKENNUSLUPAA SAA MYONTAA ENNEN KUIN RAKEN- NUSPAIKAT ON MERKITY MAASTOON LOHKOMISEN YHTEYDESSÄ TAI SITEN KUIN SIITÄ ON ERIKSEEN SÄÄDETTY.

KUNKIN RAKENNUSPAIKAN KOKO TULEE OLLA VÄHINTÄÄN 2000 M² JA RANTAVIIVAN VÄHIM- MAISPITUUS 40 M.

KAAVINJÄRVEN RANTAKAAVA 1:10 000

LAANI: KUOPIO
KUNTA: TUUSNIEMI
TILAT: TUUSNIEMEN KYLAN TOLPAKKO RN:O 11:6 ja PAPPILA RN:O 11:35
SEKA OHIAANNIEMEN KYLAN TILA ORAVILAHTI RN:O 5:12

RANTAKAAVALLA MUODOSTUVAT KAAVINJÄRVEN RANTAKAAVAN KORTTELIT
1-5 SEKA NIIHIN LIITTYVAT YHTEISKAYTTO-, MAA-JA METSÄTALOUSALUEET SEKA YLEINEN ALUE.

KARTTALEHDET 3333 10 AC JA 4311 01 A,C


KUOPIOSSA 1.11.1995

MAA JA VESI OY

Matti Nikupeteri, ins.
rantakaavan laatija

Kunnanvaltuuston 28.12.1995 § 52 mukaiseksi todistaa:

Martti Kähkönen
hallintojohtaja

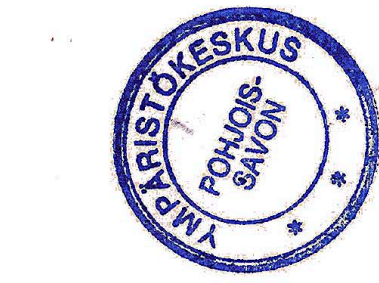

Vahvistettu ympäristökeskuksen päätöksellä no 08762.0026-2/13
Kuopiossa, 15 päivänä tammikuuta 1996

Sylvia Hänninen
Tarkastaja Sylv Hänninen

RANTAKAAVAN POHJAKARTTA 1:10 000
KARTAN LAATIJ: MAA JA VESI OY
KARTTA HYVÄKSYTTY RANTAKAAVAN POHJAKARTAKSI HUOMAUTUKSIN,
ETÄ SIITÄ MITATUT ETÄISYYDET JA PINTA-ALAT SAATTAVAT
PERUSKARTAN YLEISTYSASTEESTA JOHTUEN OLLA LIIKIMÄÄRÄISIÄ
KUOPIO 1.11.1995
PEKKA PÄIVIKE
Yli-insinööri

N:o 3333 104C