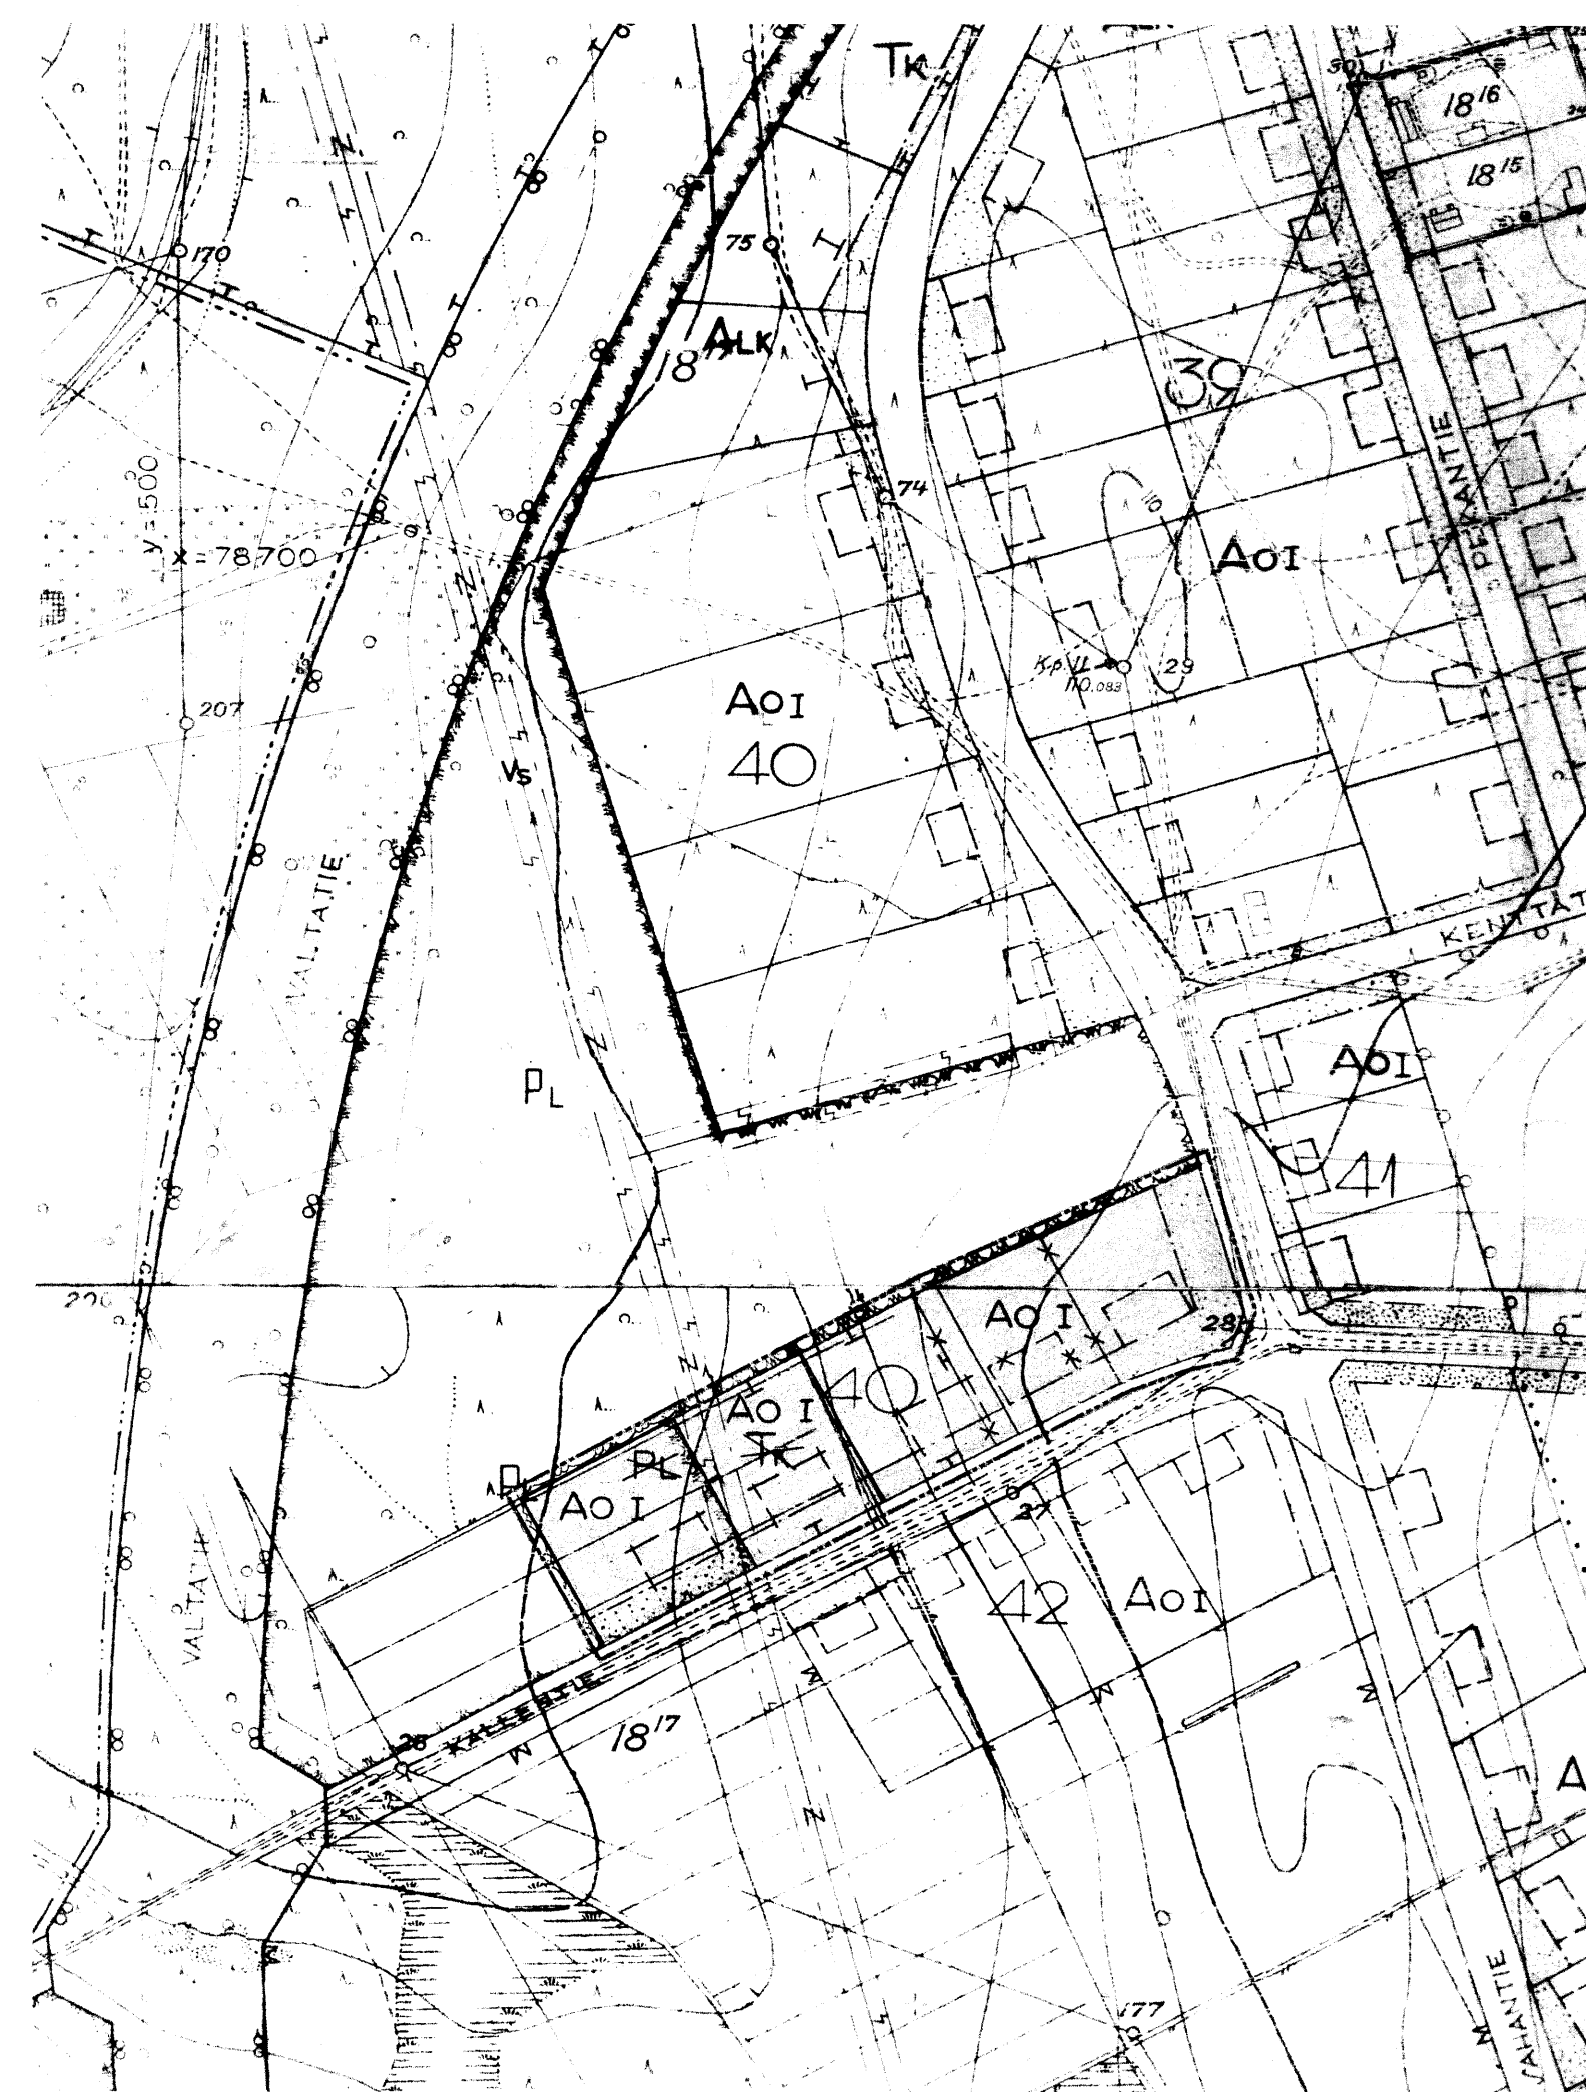




 
 
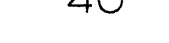
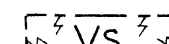
HAUKIVUORI, ASEMANSEUTU

Rakennuskaavan muutos korttelissa 40 sekä tähän rajoittuvalla puistoalueella.

Mittakaava 1:2000

Laatinut diplomi-insinööri Viljo Nukarinen v. 1972

Merkkien selitys:

-  3 m sen kaava-alueen ulkopuolella oleva viiva, jota vahvistaminen koskee
-  Korttelin, korttelinosan ja alueen raja
-  Ohjeellinen rakennuspaikan raja
-  Ohjeellinen rakennusalan raja
-  Korttelin numero
-  Istutettava rakennuspaikan osa
-  Roomalainen numero, joka osoittaa rakennusten suurimman sallitun kerrosluvun
-  Risti merkinnän päällä osoittaa merkinnän poistamista
-  Omakotirakennusten ja muiden enintään kahden perheen talojen korttelialue
-  Käsiteollisuusrakennusten korttelialue
-  Luonnontilassa säilytettävä puistoalue
-  Voimansiirtoalue

Sipolassa, tammikuun 20. päivänä 1972

Diplomi-insinööri

Viljo Nukarinen
Viljo Nukarinen