




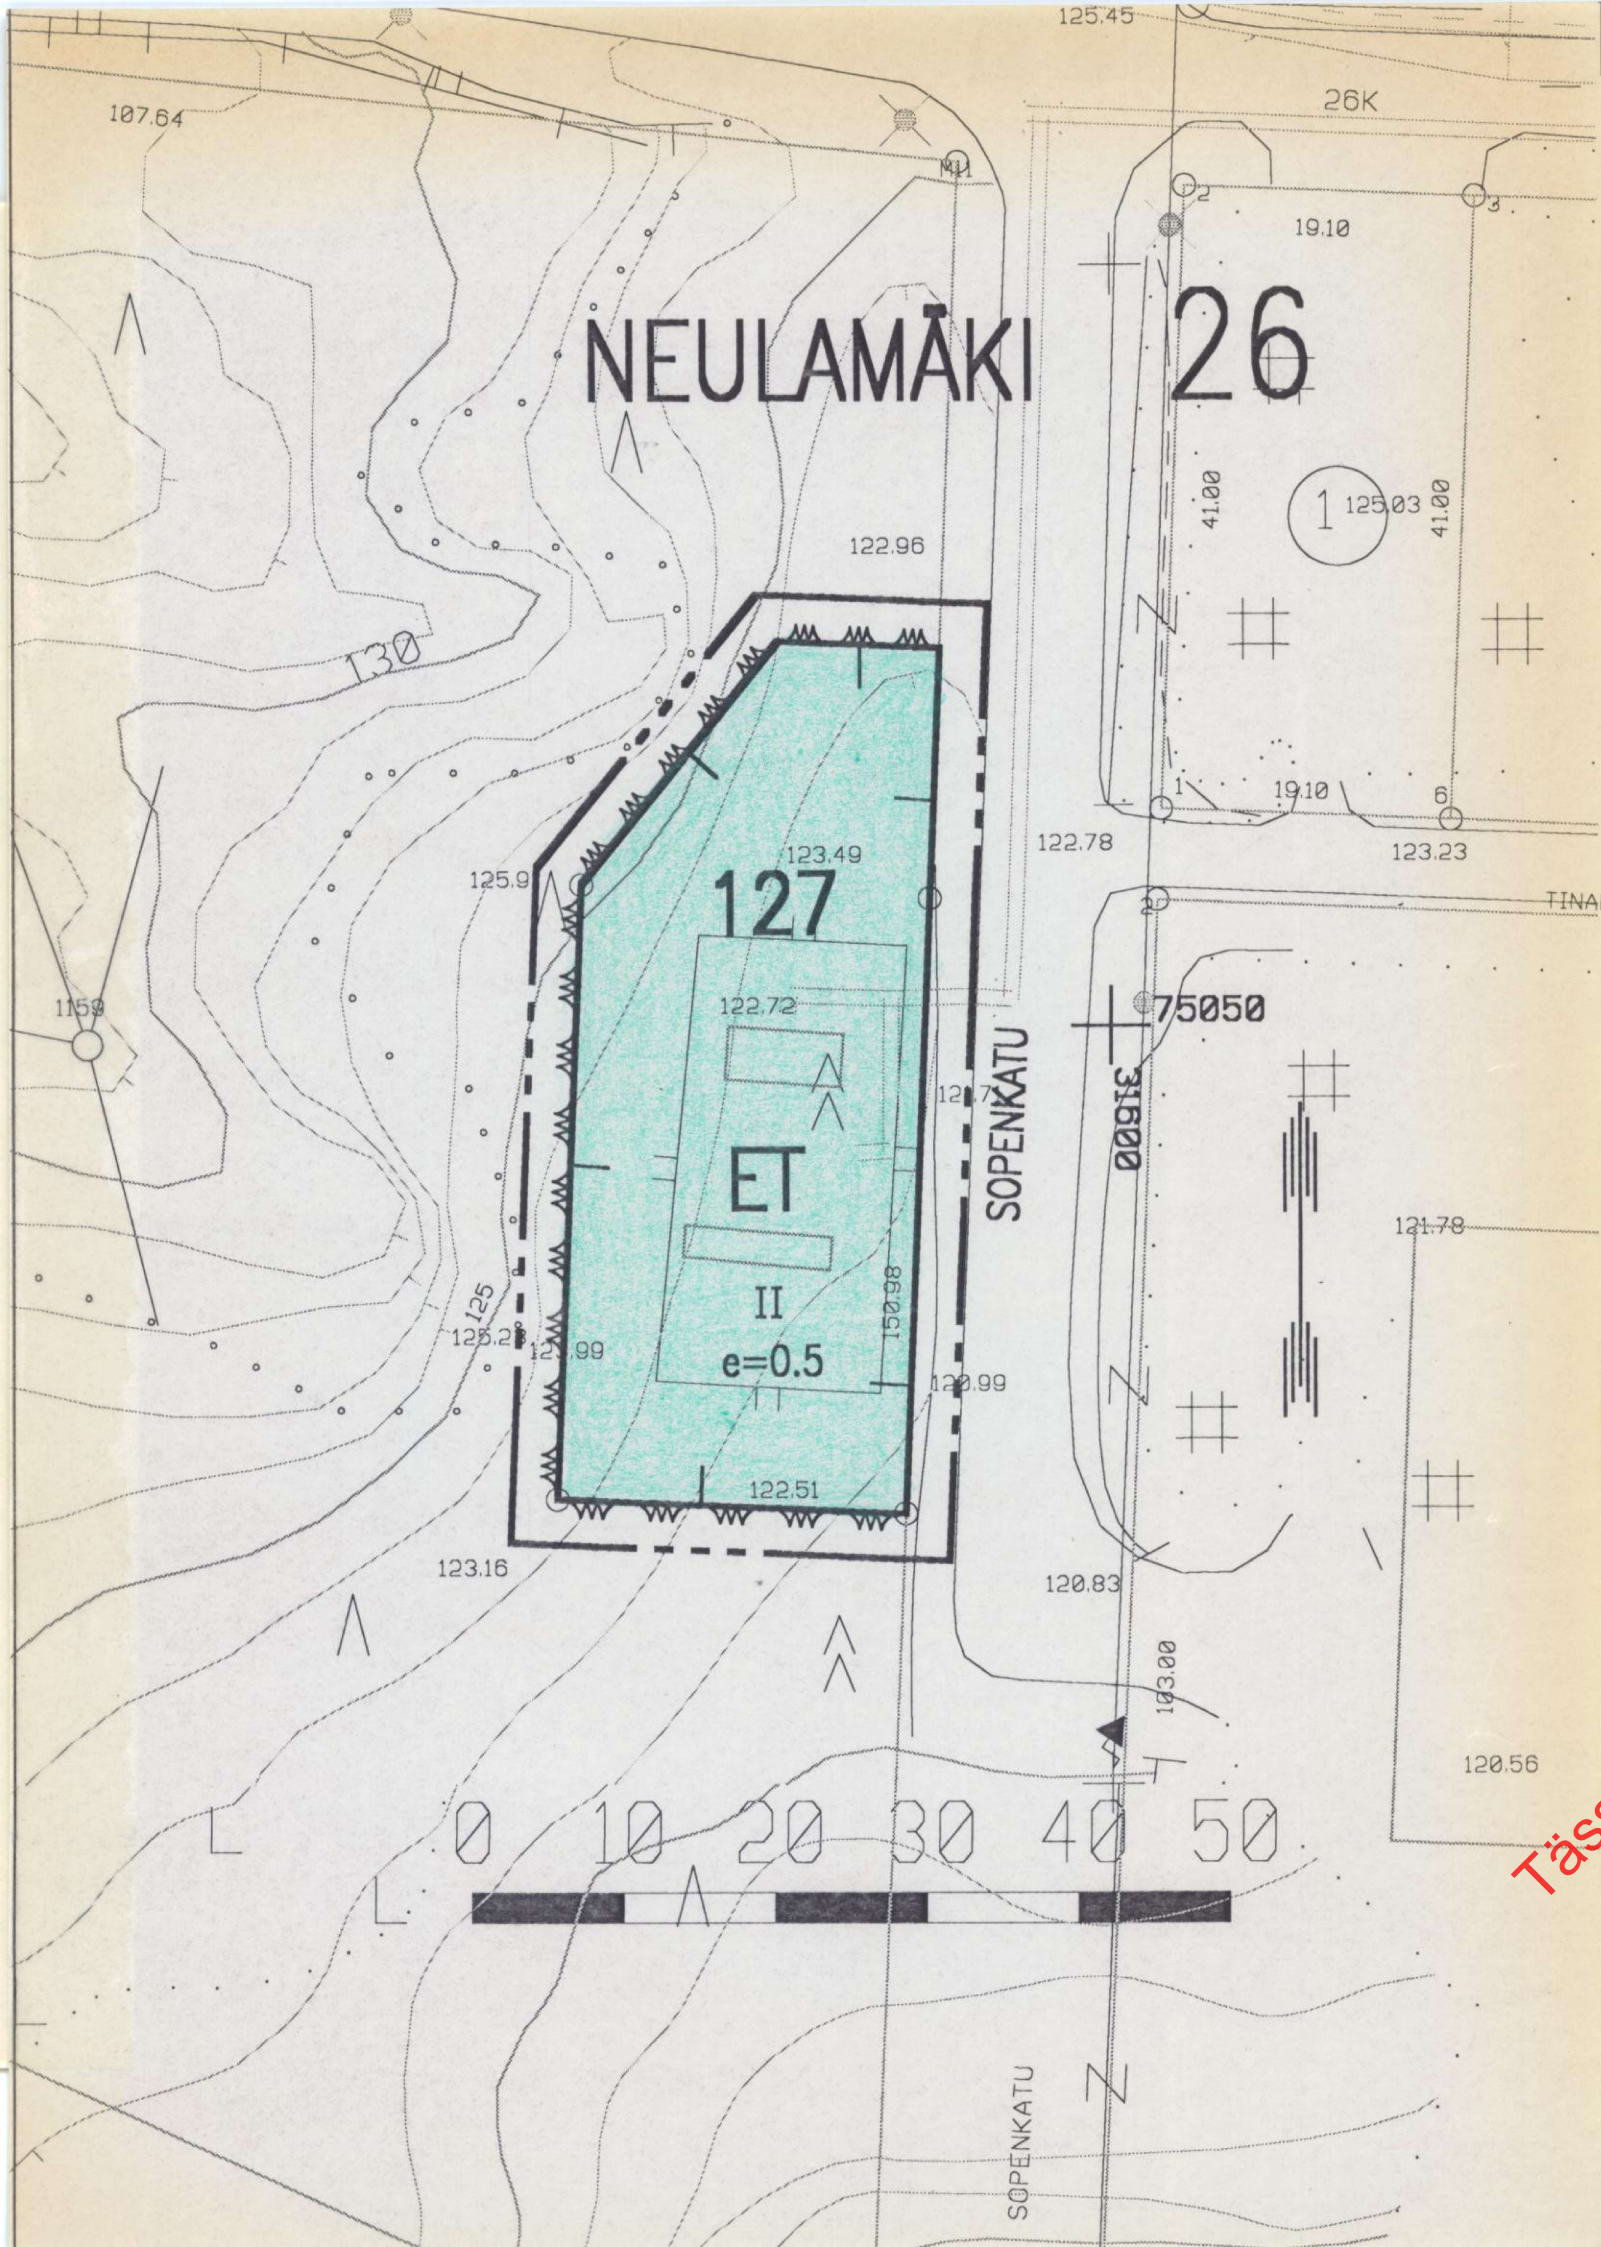


ASEMAKAAVAMERKINNÄT JA -MÄÄRÄYKSET

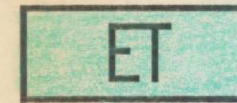

Yhdyskuntateknistä huoltoa palvelevien rakennusten ja laitosten korttelialue.

 

3 m sen kaava-alueen ulkopuolella oleva viiva, jota vahvistaminen koskee.

 

Korttelin, korttelinosan ja alueen raja.

26

Kaupunginosan numero.

NEU

Kaupunginosan nimi.

127

Korttelin numero.

SOPEN


Kadun, katuaukion, torin tai puiston nimi.

II

Roomalainen numero osoittaa rakennusten, rakennuksen tai sen osan suurimman sallitun kerrosluvun.

e=0.5

Tehokkuusluku eli kerrosluvun suhde tontin pinta-alaan.

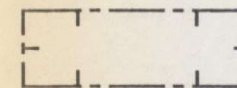

Rakennusala

Tässä dokumentissa on käytetty vanhaa tasokoordinaatisto- ja korkeusjärjestelmää. Uudet järjestelmät otettu käyttöön 1.11.2012.

KUOPIO

ASEMAKAAVAN MUUTOS KOSKEE:

Kuopion kaupungin
26. kaupunginosan (Neulamäki)
puistoaluetta.

ASEMAKAAVAN MUUTOKSELLA MUODOSTUU:

Kuopion kaupungin
26. kaupunginosan (Neulamäki)
kortteli 127.

Kaupunginvaltuusto on kokouksessaan
16. 1. 1995 § :n 17 kohdalla hyväksynyt
tämän asemakaavan muutoksen.

Kuopio 27. 2. 1995

Mikko Aro
II kaupunginsihteeri

Hyväksytty vapaakuntakokeilusta an-
netun lain (718/88) 6 §:n 3. mom.
3. kohdan perusteella ilman ympä-
ristöministeriön vahvistusta.

Säilytys

591

Pohjakartta vastaa kaavoitusmittaus-
asetuksen (493/82) vaatimuksia.
Mittausosasto täydentää kartan pohjana
olevaa tietoa jatkuvasti.

Pentti Huttunen
Apulaisgeodeetti

14/94 la1
Pvm 29.8.1994
Mk 1:500
Suunn MLe
Piirt LL

Kuopion kaupungin
tekninen virasto
KAAVOITUSOSASTO

Leo Kosonen
va. Kaavoituspöytäkirja