


MUURAME

KIRKONKYLÄ, OSA-ALUE I

KESKUSTAN RAKENNUSKAAVAN MUUTOS;

koskee kortteileita II3 ja II4, Tapanintietä ja Mikkolantietä sekä puistoaluetta.

Rakennuskaavan muutoksella muodostuu kortteli II3.

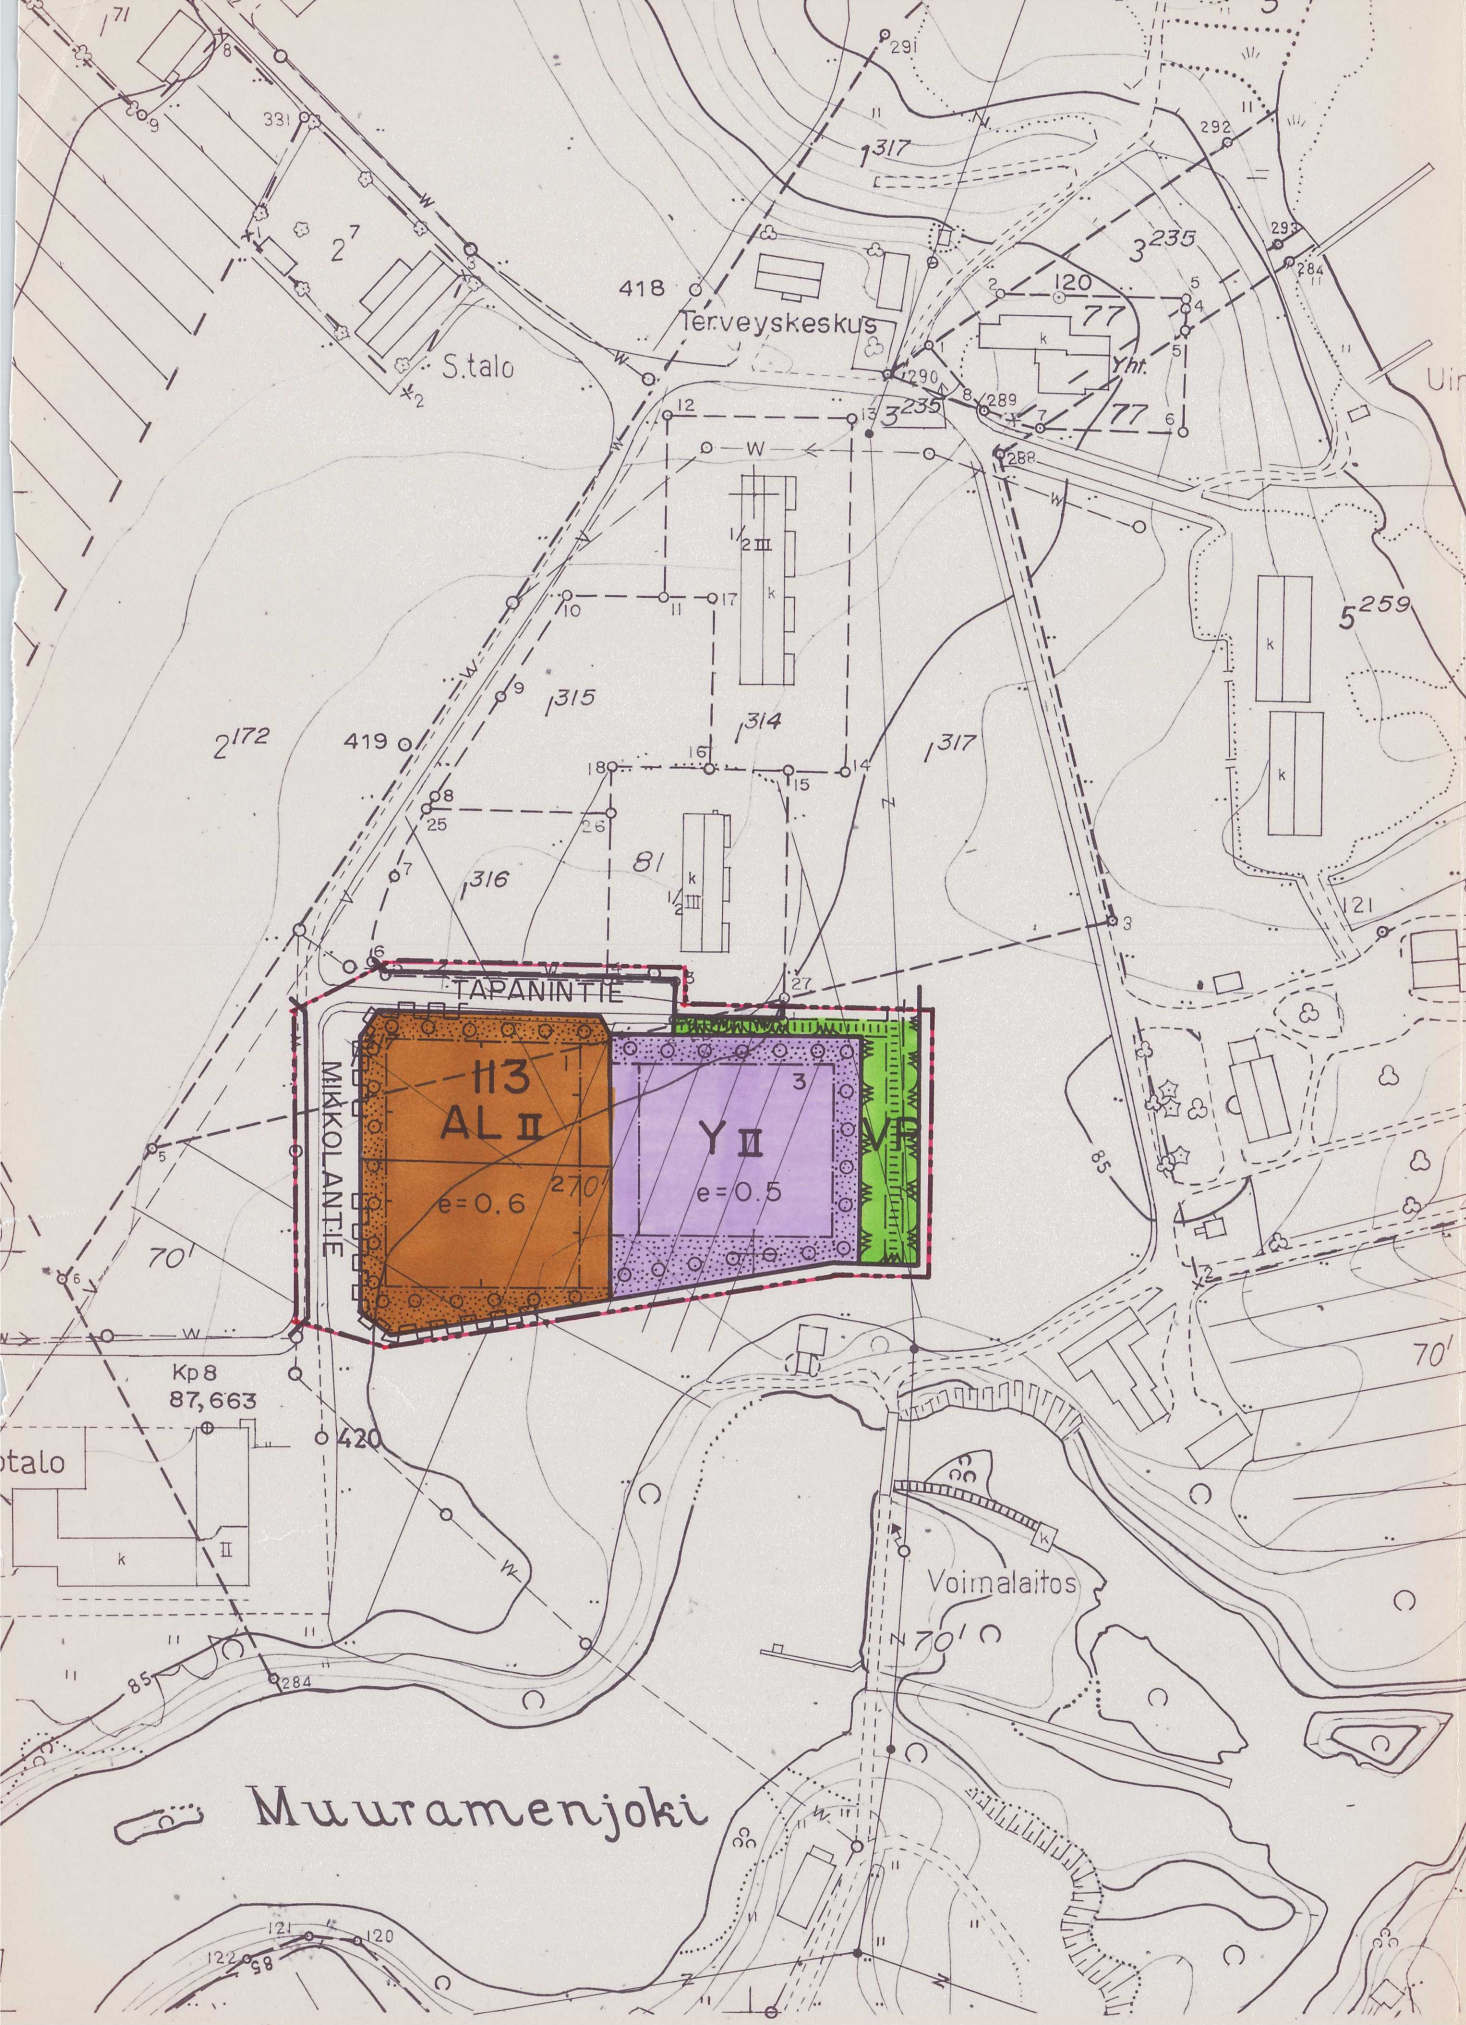

MERKINTÖJEN SELITYKSET JA RAKENNUSKAAVAMÄÄRÄYKSET:

AL	Asuin-, liike- ja toimistorakennusten korttelialue.
Y	Yleisten rakennusten korttelialue.
VP	Puisto.
— — — — —	3 m sen kaava-alueen ulkopuolella oleva viiva, jota vahvistaminen koskee.
— — — — —	Korttelin, korttelinosan ja alueen raja.
— — — — —	Eri kaavamääräysten alaisten alueenosien välinen raja.
— — — — —	Rakennusraja. Rakennus on sijoitettava poikkiviivojen puolelle rajaa.
— — — — —	Ohjeellinen eri kaavamääräysten alaisten alueenosien välinen raja.
— — — — —	Ohjeellinen rakennuspaikan raja.
II3	Korttelin numero.
3	Rakennuspaikan numero.
TAPANINTIE	Rakennuskaavatien nimi.
I	Roomalainen numero osoittaa rakennusten, rakennuksen tai sen osan suurimman sallitun kerrosluvun.
e=0.5	Tehokkuusluku eli kerrosalan suhde rakennuspaikan pinta-alaan.

— — — — —	Istutettava alueen osa.
o o o o o	Istutettava puurivi.
— — — — —	Rakennuskaavatie.
	Ohjeellinen yleiselle jalankululle varattu alueen osa.
~~~~~	Tiealueen rajan osa, jonka kohdalta ei saa järjestää ajoneuvoliittymää.

Rakennukset tulee sopeuttaa julkisivumateriaalin ja -värin, kattovärin sekä -kaltevuuden suhteen ympäristön rakentamistapaan.

Jyväskylässä 18. päivänä helmikuuta 1986.

JYVÄSKYLÄN MAANMITTAUSTOIMISTO/KAAVOITUSYKSIKKÖ

Diplomi-insinööri

*Tapio Toropainen*  
Tapio Toropainen