




ASEMAKAAVAMERKINNÄT JA -MÄÄRÄYKSET:

AO	OMAKOTIRAKENNUSTEN KORTTELIALUE. ASUNTOA KOHTI ON VARATTAVA VÄHINTÄÄN 20 M2 YHTENÄISTÄ LASTEN LEIKKITILAA SEKÄ YKSI AUTOPAIKKA. TONTILLA ON SÄI- LYTETTÄVÄ TAI SILLE ON ISTUTETTAVA PUITA NIIN, ETTÄ NIIDEN MÄÄRÄ ON VÄHINTÄÄN YKSI TONTIN 100 M2 KOHTI. RAKENTAMATTA JÄÄVÄT TONTINOSAT ON PIDETTÄVÄ HUOLITELLUSSA PUISTOMAI- SSESSA KUNNOSSA
---	3 M SEN KAAVA-ALUEEN ULKOPUOLELLA OLEVA VIIVA, JOTA VAHVISTAMINEN KOSKEE
---	KORTTELIN, KORTTELINOSAN JA ALUEEN RAJA
---	TONTIN RAJA
220	KORTTELIN NUMERO
3	TONTIN NUMERO
210	RAKENNUSOIKEUS KERROSLANELIÖMETREINÄ
1	ROOMALAINEN NUMERO OSOITTAÄ RAKENNUKSEN, RAKENNUSTEN TAI SEN OSAN SUURIMMAN SALLITUN KERROSLUVUN
1/2 1	MURTOLUKU ROOMALAISEN NUMERON EDESSÄ OSOITTAÄ KELLARIKERROKSEEN SALLITUN, KERROSALAAN LASKETTAVAN RAKENNUSOIKEUDEN
---	RAKENNUSALA

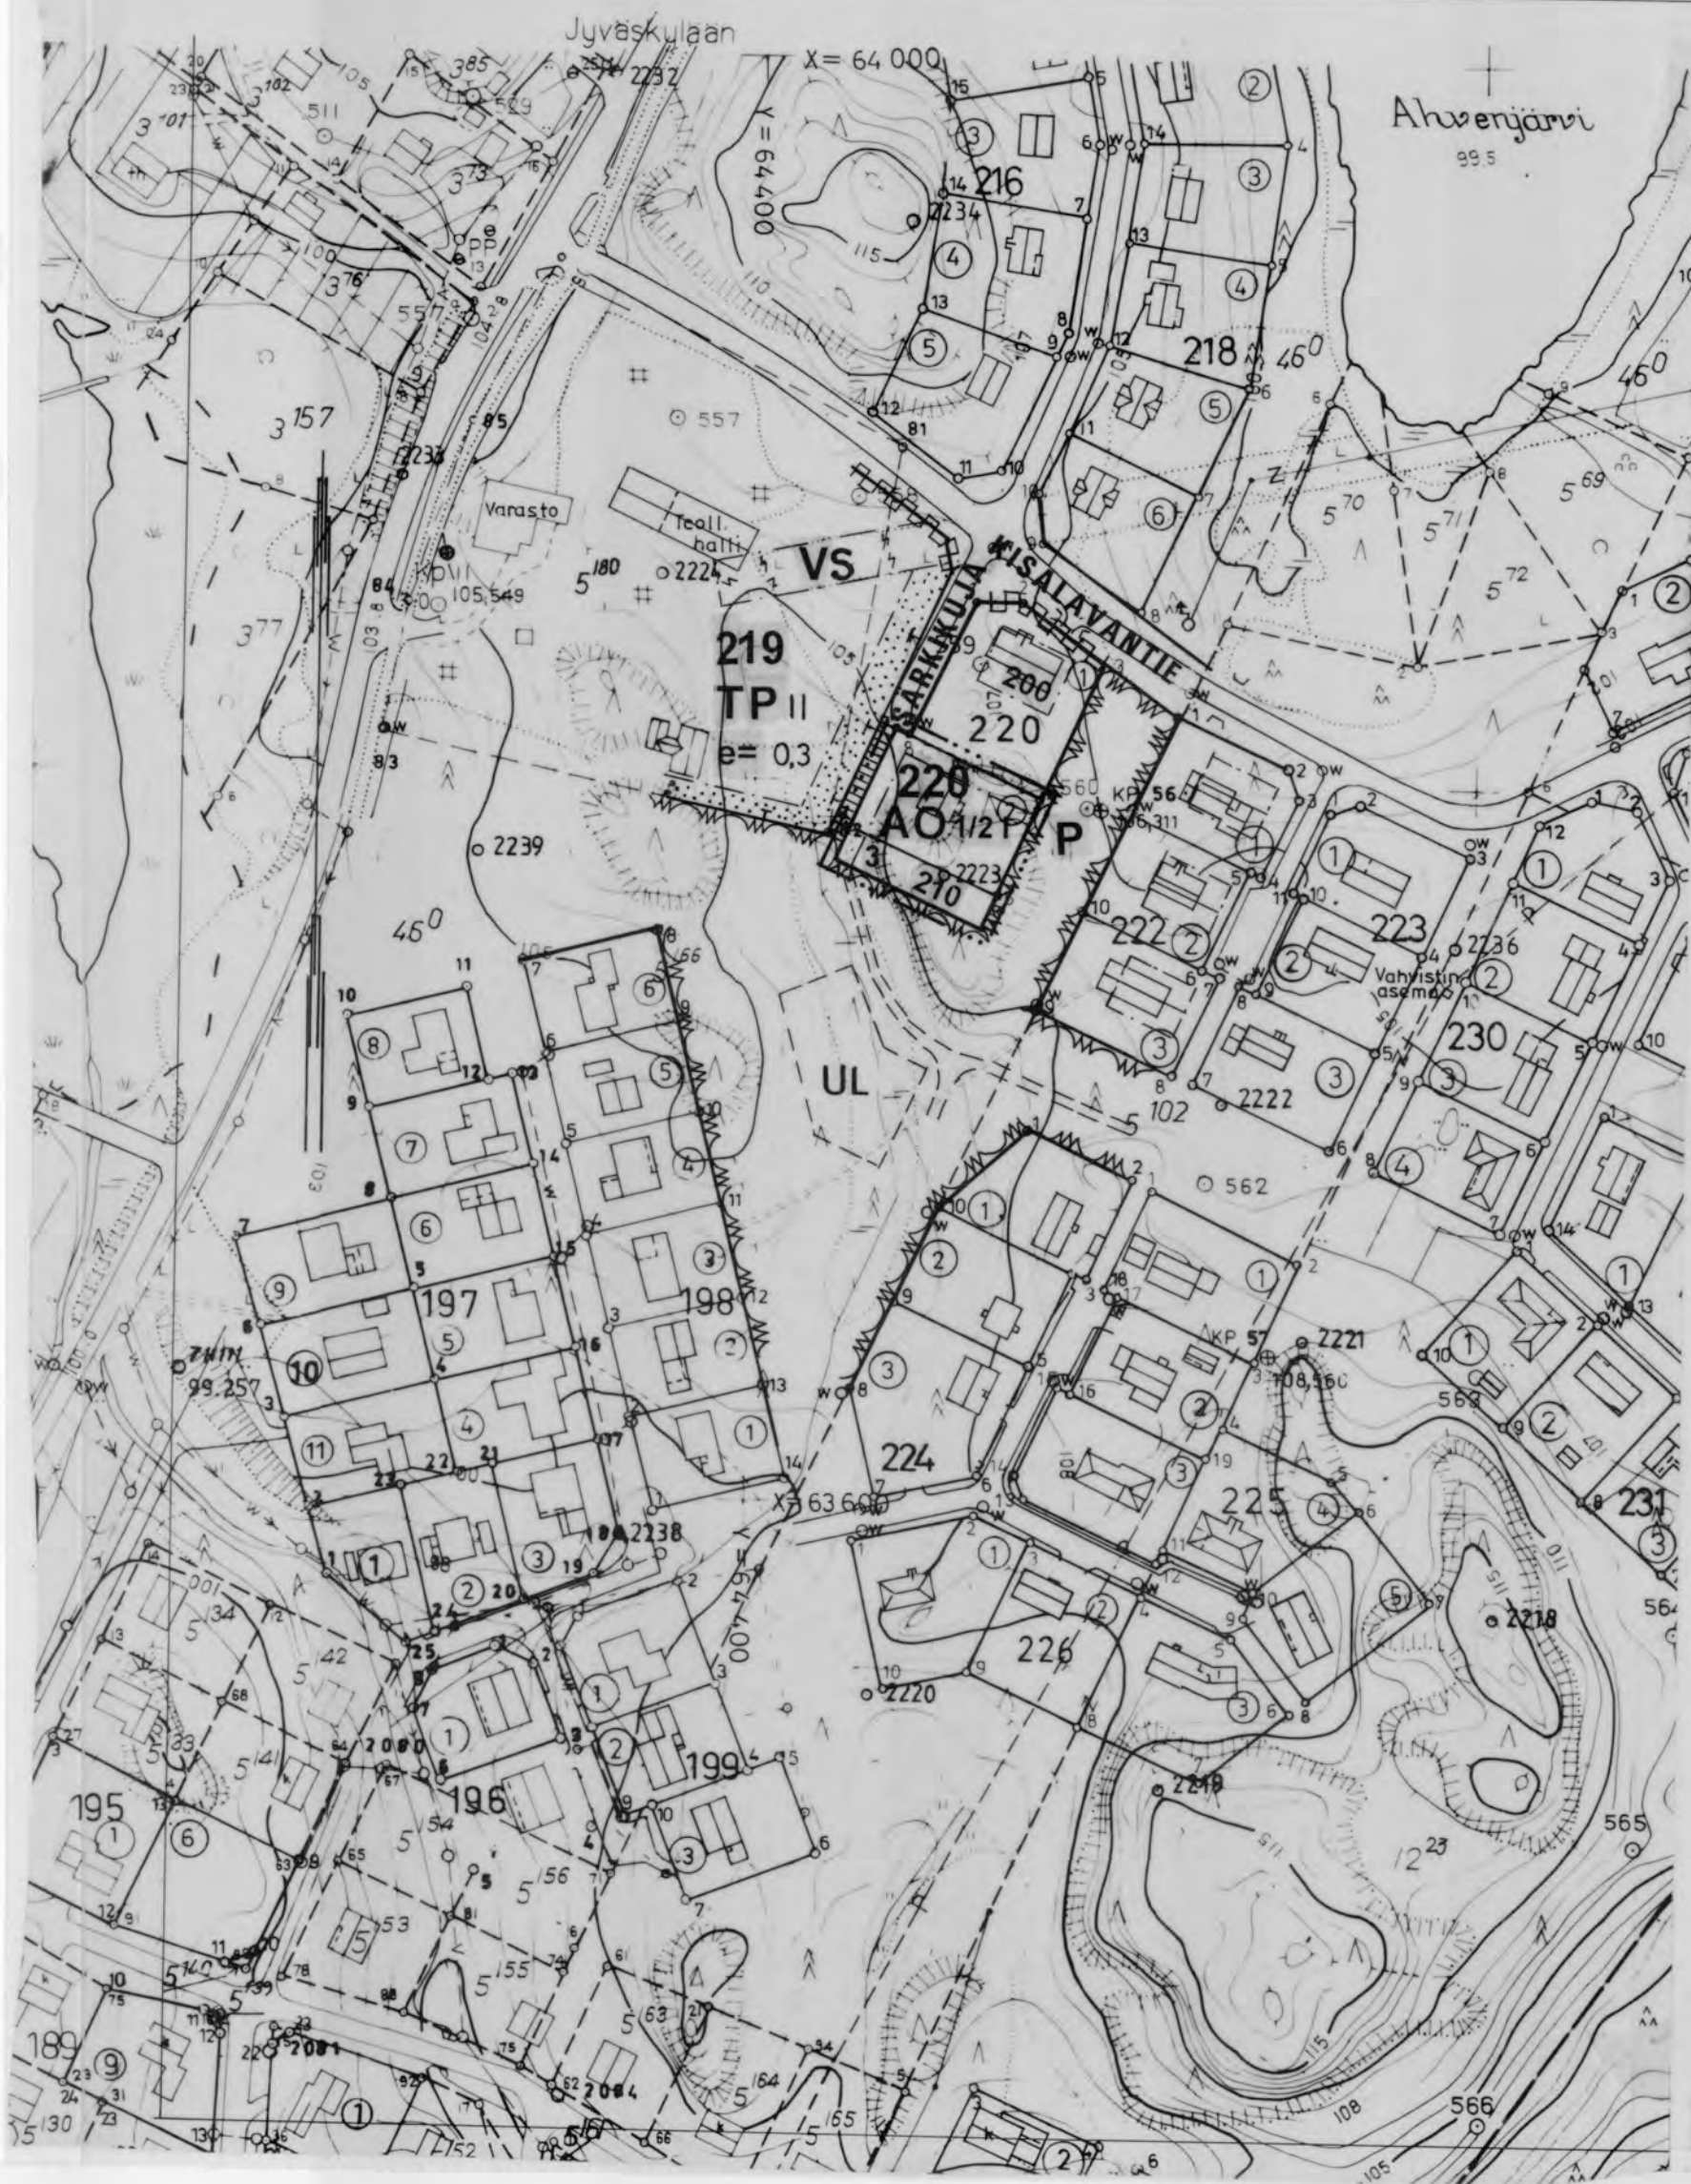

JÄMSÄ

ASEMAKAAVAN MUUTOS KOSKEE:

**4. KAUPUNGINOSAN
KORTTELIA 220
TONTTIA 2
SEKÄ SIIHEN LIITTYVÄÄ PUISTOALUETTA**

MUODOSTUU:

**4. KAUPUNGINOSAN
KORTTELIN 220 TONTTI 3**

KAUPUNGINVALTUUSTO

15. 12. 1997 § 80

KESKI-SUOMEN YMPÄRISTÖKESKUS

8.4.1998

ASEMAKAAVAN POHJANA OLEVA KARTTA
TÄYTTÄÄ 24.6.1982 ANNETUN KAAVOI-
TUSMITTAUSASETUKSEN VAATIMUKSET

JÄMSÄSSÄ 2 / 9 1997

KIINTEISTÖINSINÖÖRI

Heikki Haapalahti
HEIKKI HAAPALAHTI

**JÄMSÄN KAUPUNKI
TEKNINEN PALVELUKESKUS
KAAVOITUS**

JÄMSÄSSÄ 2 / 9 1997

KAUPUNGINARKKITEHTI

KARI VAARA

KÄSITTELYT

TEKLA 21.8.1996
TEKLA 11.6.1997 § 64
NÄHTÄVÄNÄ 154 § 11.- 22.8.1997
TEKLA 10.9.1997 § 81
KH 6.10.1997 § 330
NÄHTÄVÄNÄ 39 § 20.10-10.11.1997
KH 17.11.1997 § 405

MITTAKAAVA	SUUNN.	PIIRT.
1:2000	KV	MK

106