
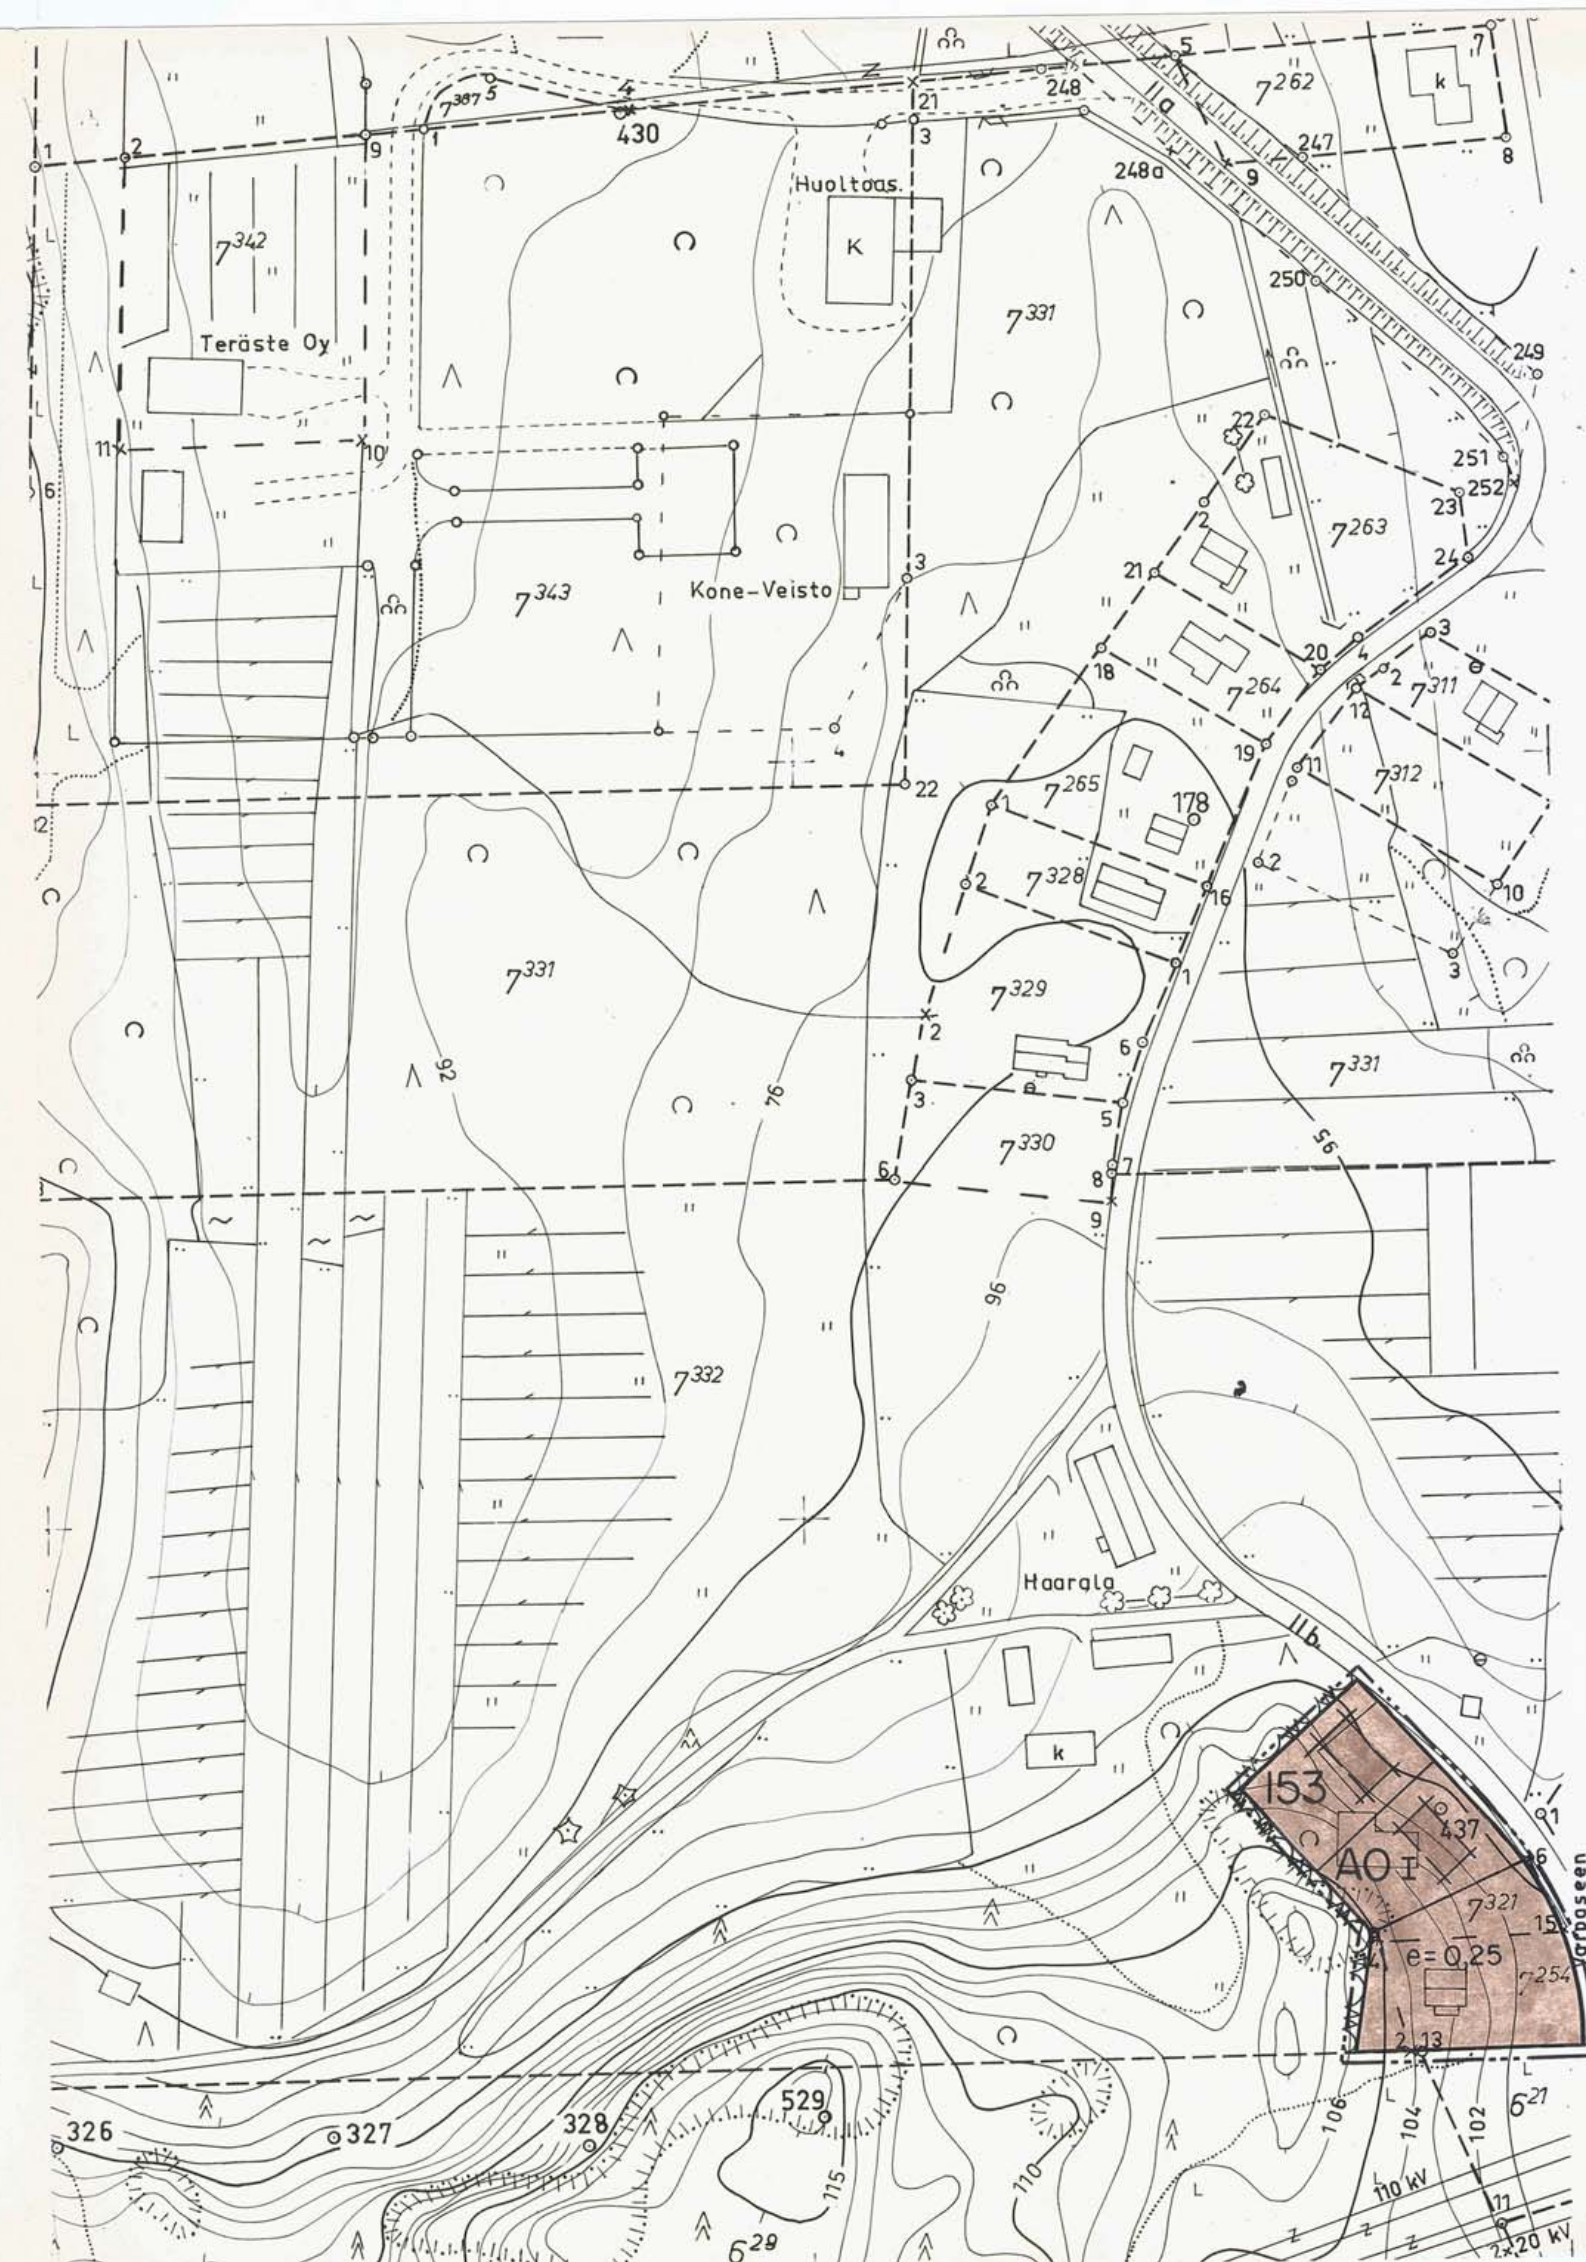


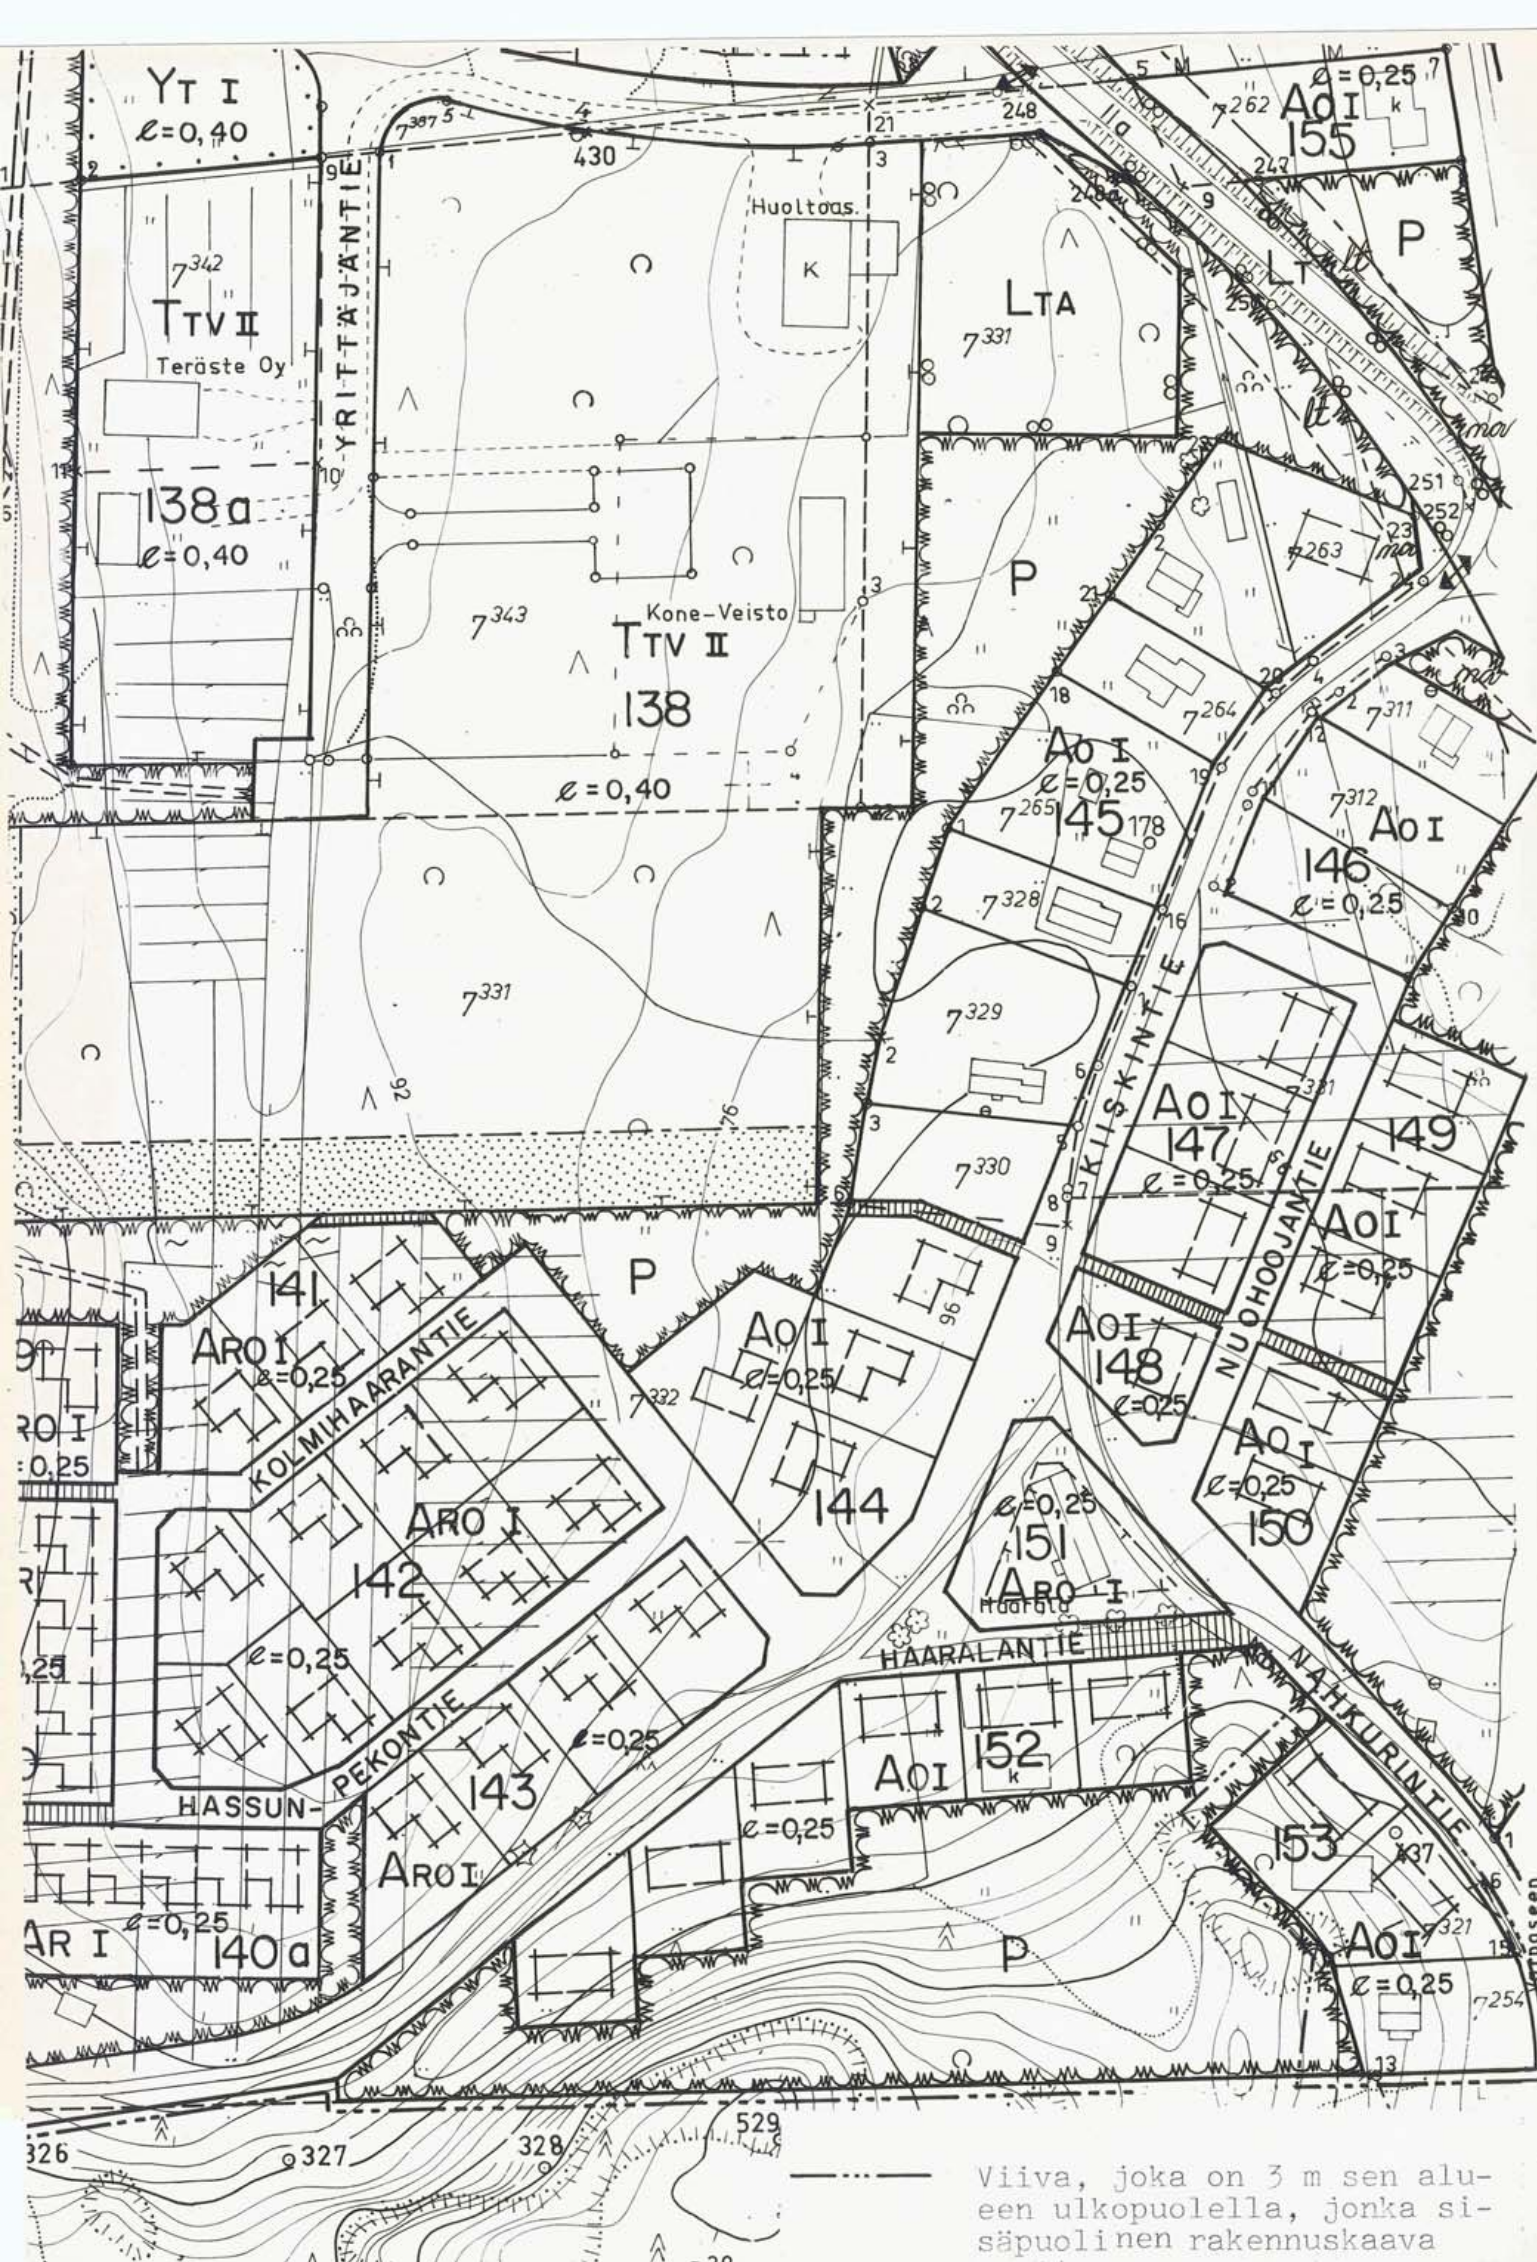

M Ä N T Y H A R J U

Rakennuskaavamuutos korttelissa 153 ja siihen liittyvällä puisto-alueella.

Muutoksessa muodostuu kortteli 153.

MERKINTÖJEN SELITYKSET :

- 3 m sen rakennuskaava-alueen ulkopuolella oleva viiva, jota vahvistaminen koskee.
- Korttelin, korttelinosan ja alueen raja.
- Ohjeellinen eri rakennuskaavamääräysten alaisten alueenosien välinen raja.
- Ohjeellinen rakennuspaikan raja.

153 Korttelin numero.

I Roomalainen numero osoittaa rakennusten, rakennuksen tai sen osan suurimman sallitun kerrosluvun.

e=0,25 Tehokkuusluku eli kerrosalan suhde rakennuspaikan pinta-alaan.

AO Erillispienalojen korttelialue.

Tämä kortti liittyy lääninhallituksen tänään antamaan päätökseen N:o N.5548

Todistaa Mikkeliissä lääninhallituksessa

2 päivänä maalisk. kuuta 1981

Apulaispienalojen tarkastaja *R. J. Leinonen*
Alfred Leinonen

Mikkeliissä 26 päivänä syyskuuta 1980

Mikkelin maanmittaustoimisto

Apulaispiiri-insinööri

Tuomo Silvennoinen
Tuomo Silvennoinen

Kunnanvaltuuston päätöksen 18.12.1980 § 205 mukaiseksi todistan Mäntyharjussa 2.1.1981

Viran puolesta

Keskusarkistonhoitaja

Leena Lehtonen
Leena Lehtonen



Viiva, joka on 3 m sen alueen ulkopuolella, jonka sisäpuolinen rakennuskaava