


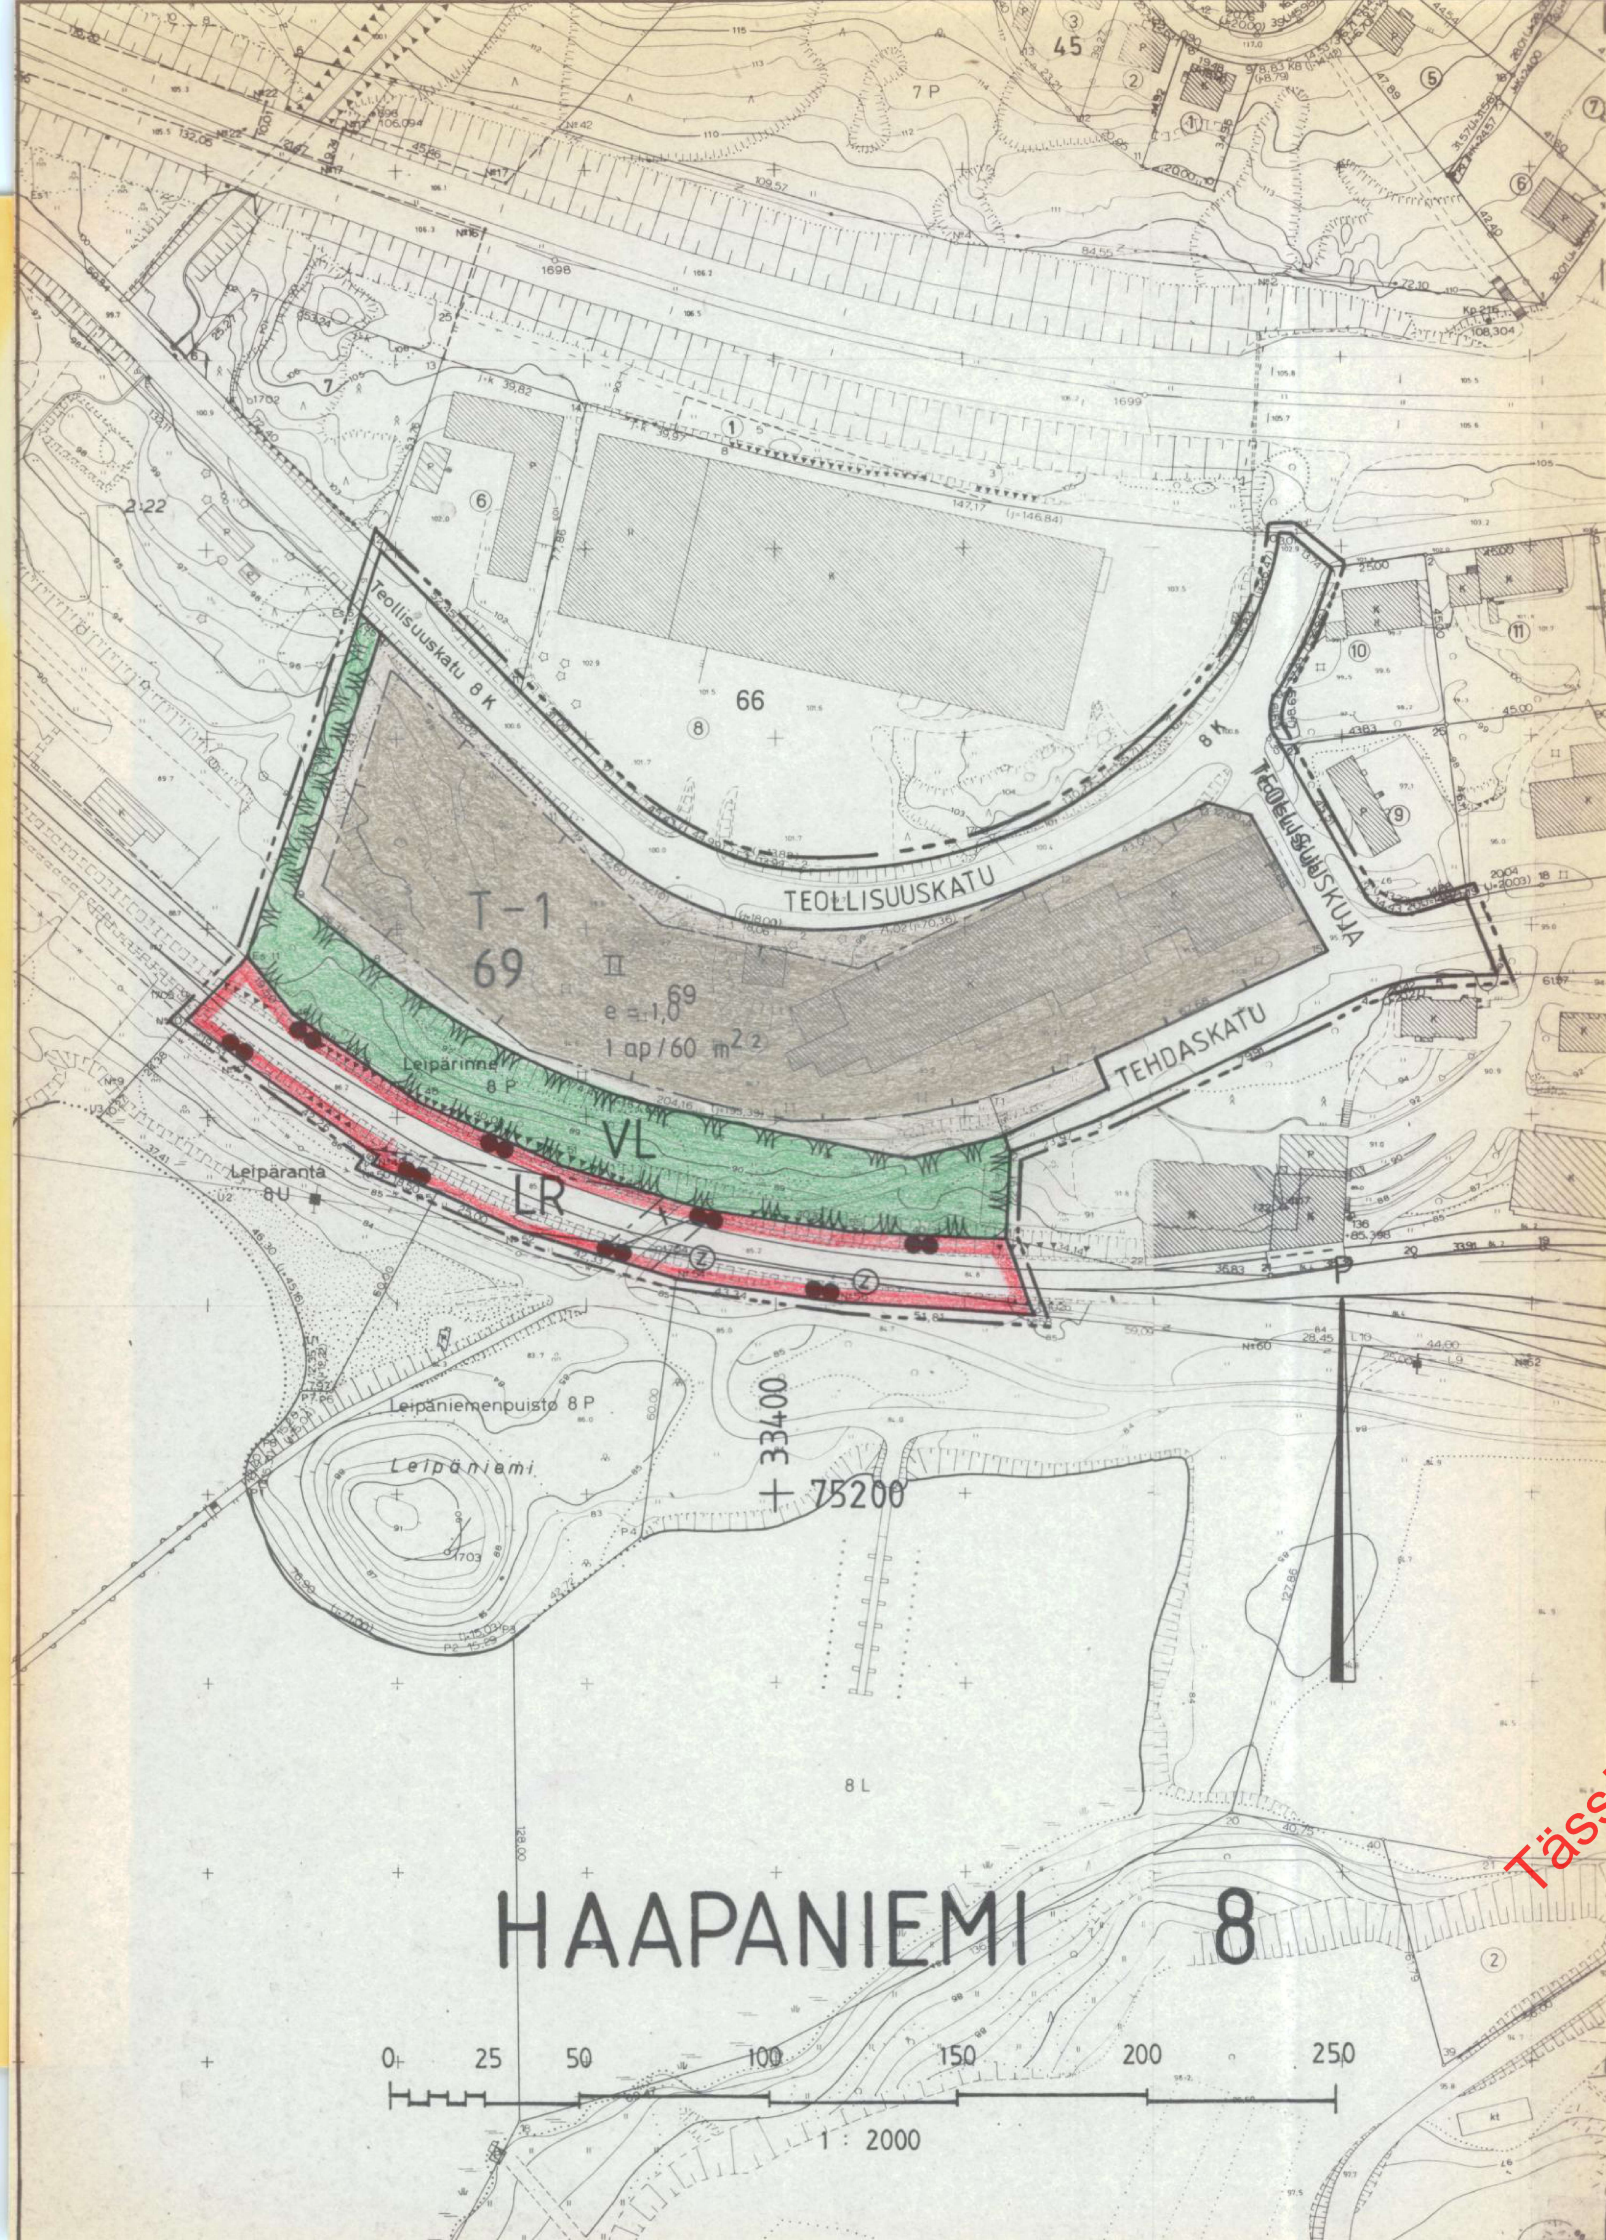

MERKINTÖJEN SELITYKSET JA ASEMAKAAVAMÄÄRÄYKSET

T-1

Teollisuus- ja varastorakennusten korttelialue. Tonteille saa rakentaa asuntoja vain kiinteistön hoidon tai laitoksen toiminnan vuoksi alituisesti läsnäolevaa henkilökuntaa varten, kuitenkin enintään kaksi asuntoa kullekin tontille. Rakennusten etäisyyden naapuritontin rajasta tulee olla vähintään 5 m.

LR

Rautatiealue

VL

Lähivirkistysalue

Katualue

3 m sen kaava-alueen ulkopuolella oleva viiva, jota vahvistaminen koskee.

Korttelin, korttelin osan ja alueen raja

Eri kaavamääräysten alusten alueen osien välinen raja

HAAP

Kaupunginosa

8

Kaupunginosan numero

69

Korttelin numero

TEHDASKATU

Kadun, katuaukion, torin tai puiston nimi

II


Roomalainen numero osoittaa rakennusten, rakennuksen tai sen osan suurimman sallitun kerrosluvun.

e = 1,0

Tehokkuusluku eli kerrosalan suhde tontin pinta-alaan.

1 ap / 60 m²

Merkintä osoittaa, kuinka monta kerrosalaneliömetriä kohti on rakennettava yksi autopaikka.

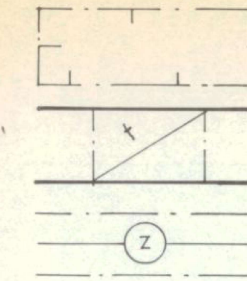

Rakennusala

Tasoristeys

Voimansiirtojohtoja varten varattava alue.

KUOPIO

ASEMAKAAVANMUUTOS

8. KAUPUNGINOSA, HAAPANIEMI

KORTTELI 69 SEKÄ

KATU-, PUISTO- JA RAUTATIEALUE

Kaupunginvaltuusto on kokouksessaan 18.6.1984 §:n 231 kohdalla hyväksynyt tämän asemakaavanmuutoksen.

Kuopio 6.7.1984

Mikko Aro
II kaupunginsihteeri

Vahvistettu ympäristöministeriön päätöksellä n:o 4225/524/84

24.10.1984

Säilytys

471

Pohjakartta on laadittu kaavojen pohjakartoista 4.2.1960 annetussa asetuksessa säädetyllä tarkkuudella. Kartoitatus on suoritettu v. 1966 sekä täydennyskartoitatus v. 1979.

Kaupungingeodeetti
Risto Kersalo

Kuopion kaupungin tekninen virasto
KAAVOITUSOSASTO

22/84 Ial

Pvm 20.2.1984

MK 1:2000

Suunn ML

Piirt LL kaavoitusarkkitehti