


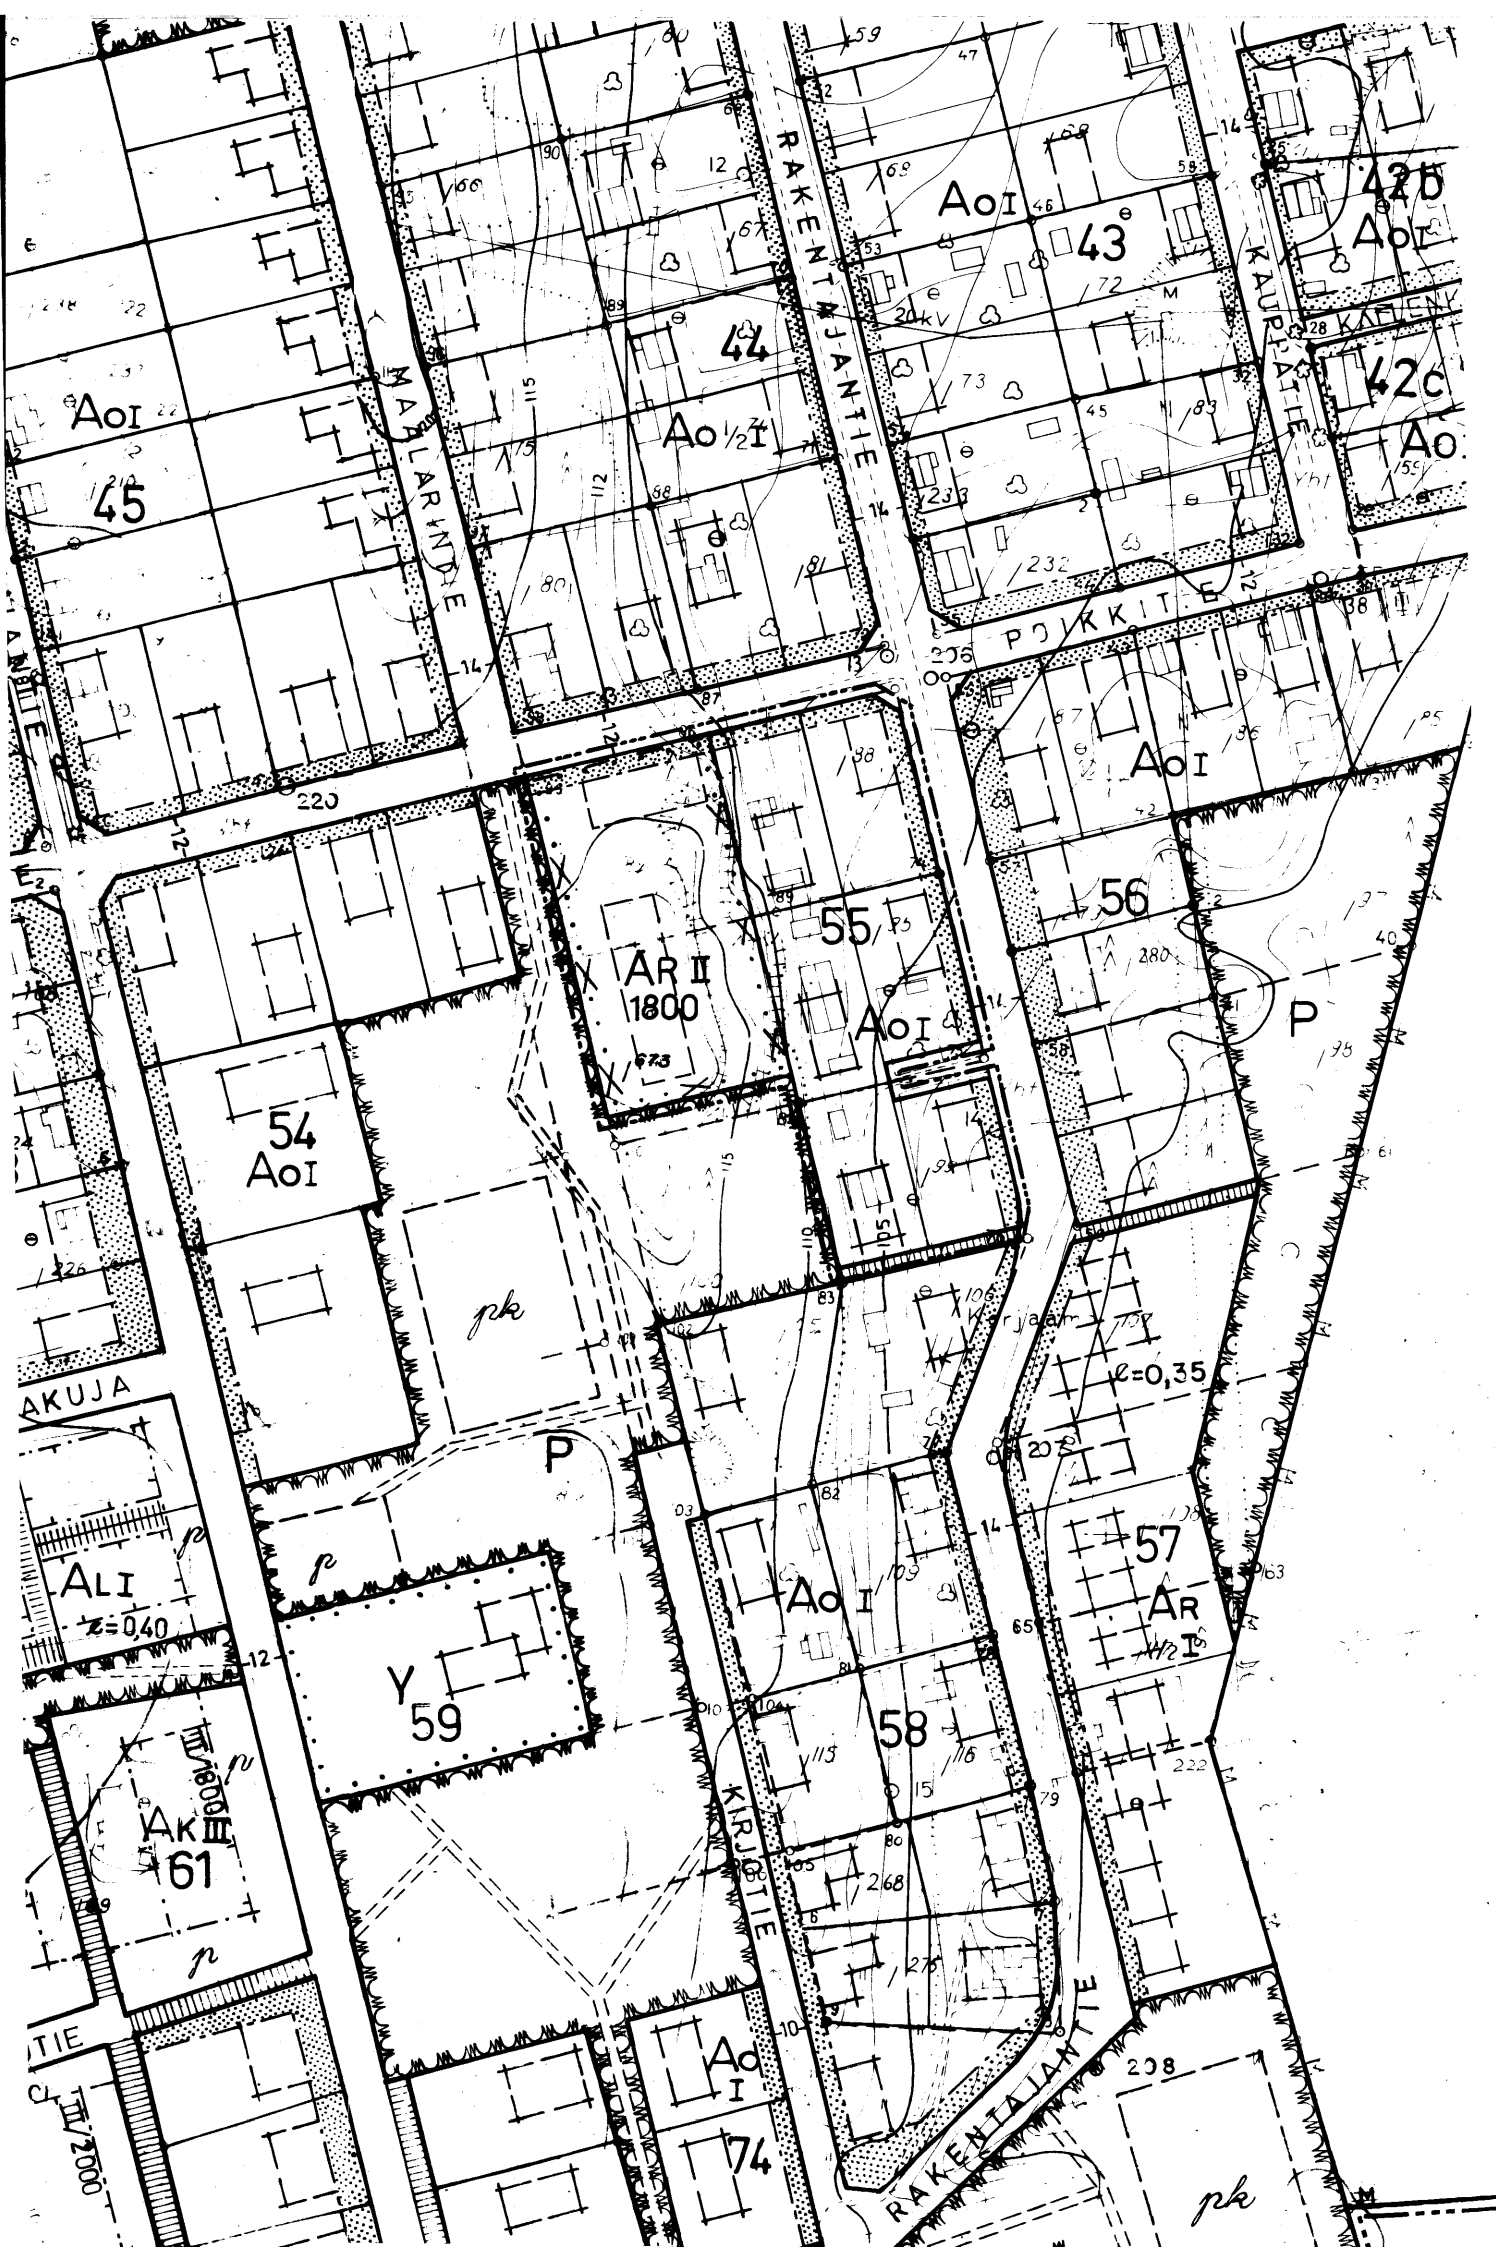

MIKKELIN MAALAISKUNTA

Rantakylä 1:2000

Rakennuskaavan muutos korttelissa 55

MERKINTÖJEN SELITYKSET:

- 3 m sen kaava-alueen ulkopuolella oleva viiva, jota vahvistaminen koskee
- Korttelin, korttelinosan ja alueen raja
- Eri kaavamääräysten alaisten alueen osien välinen raja
- Ohjeellinen rakennusalan raja
- 55 Korttelin numero
- Istutettava tontin tai rakennuspaikan osa
- II Roomalainen numero, joka osoittaa rakennusten, rakennuksen tai sen osan suurimman sallitun varsinaisen kerrosluvun
- × Risti merkinnän päällä osoittaa merkinnän poistamista
- AR Rivitalojen ja muiden kytkettyjen rakennusten korttelialue
- 1800 Arabialainen luku osoittaa rakennuspaikan sallitun kerrosalan (m^2), josta saa enintään 25 % käyttää yleisten tilojen rakentamiseen

Mikkelin maalaiskunnan kaavoitus- ja mittaustoimistossa
12 päivänä elokuuta 1977 maanmittausteknikko *Eino Pyöttiö*
Eino Pyöttiö

Lääninhallitus vahvistanut 2.2.1978/No N.190

Mikkelin mlk K21:5