


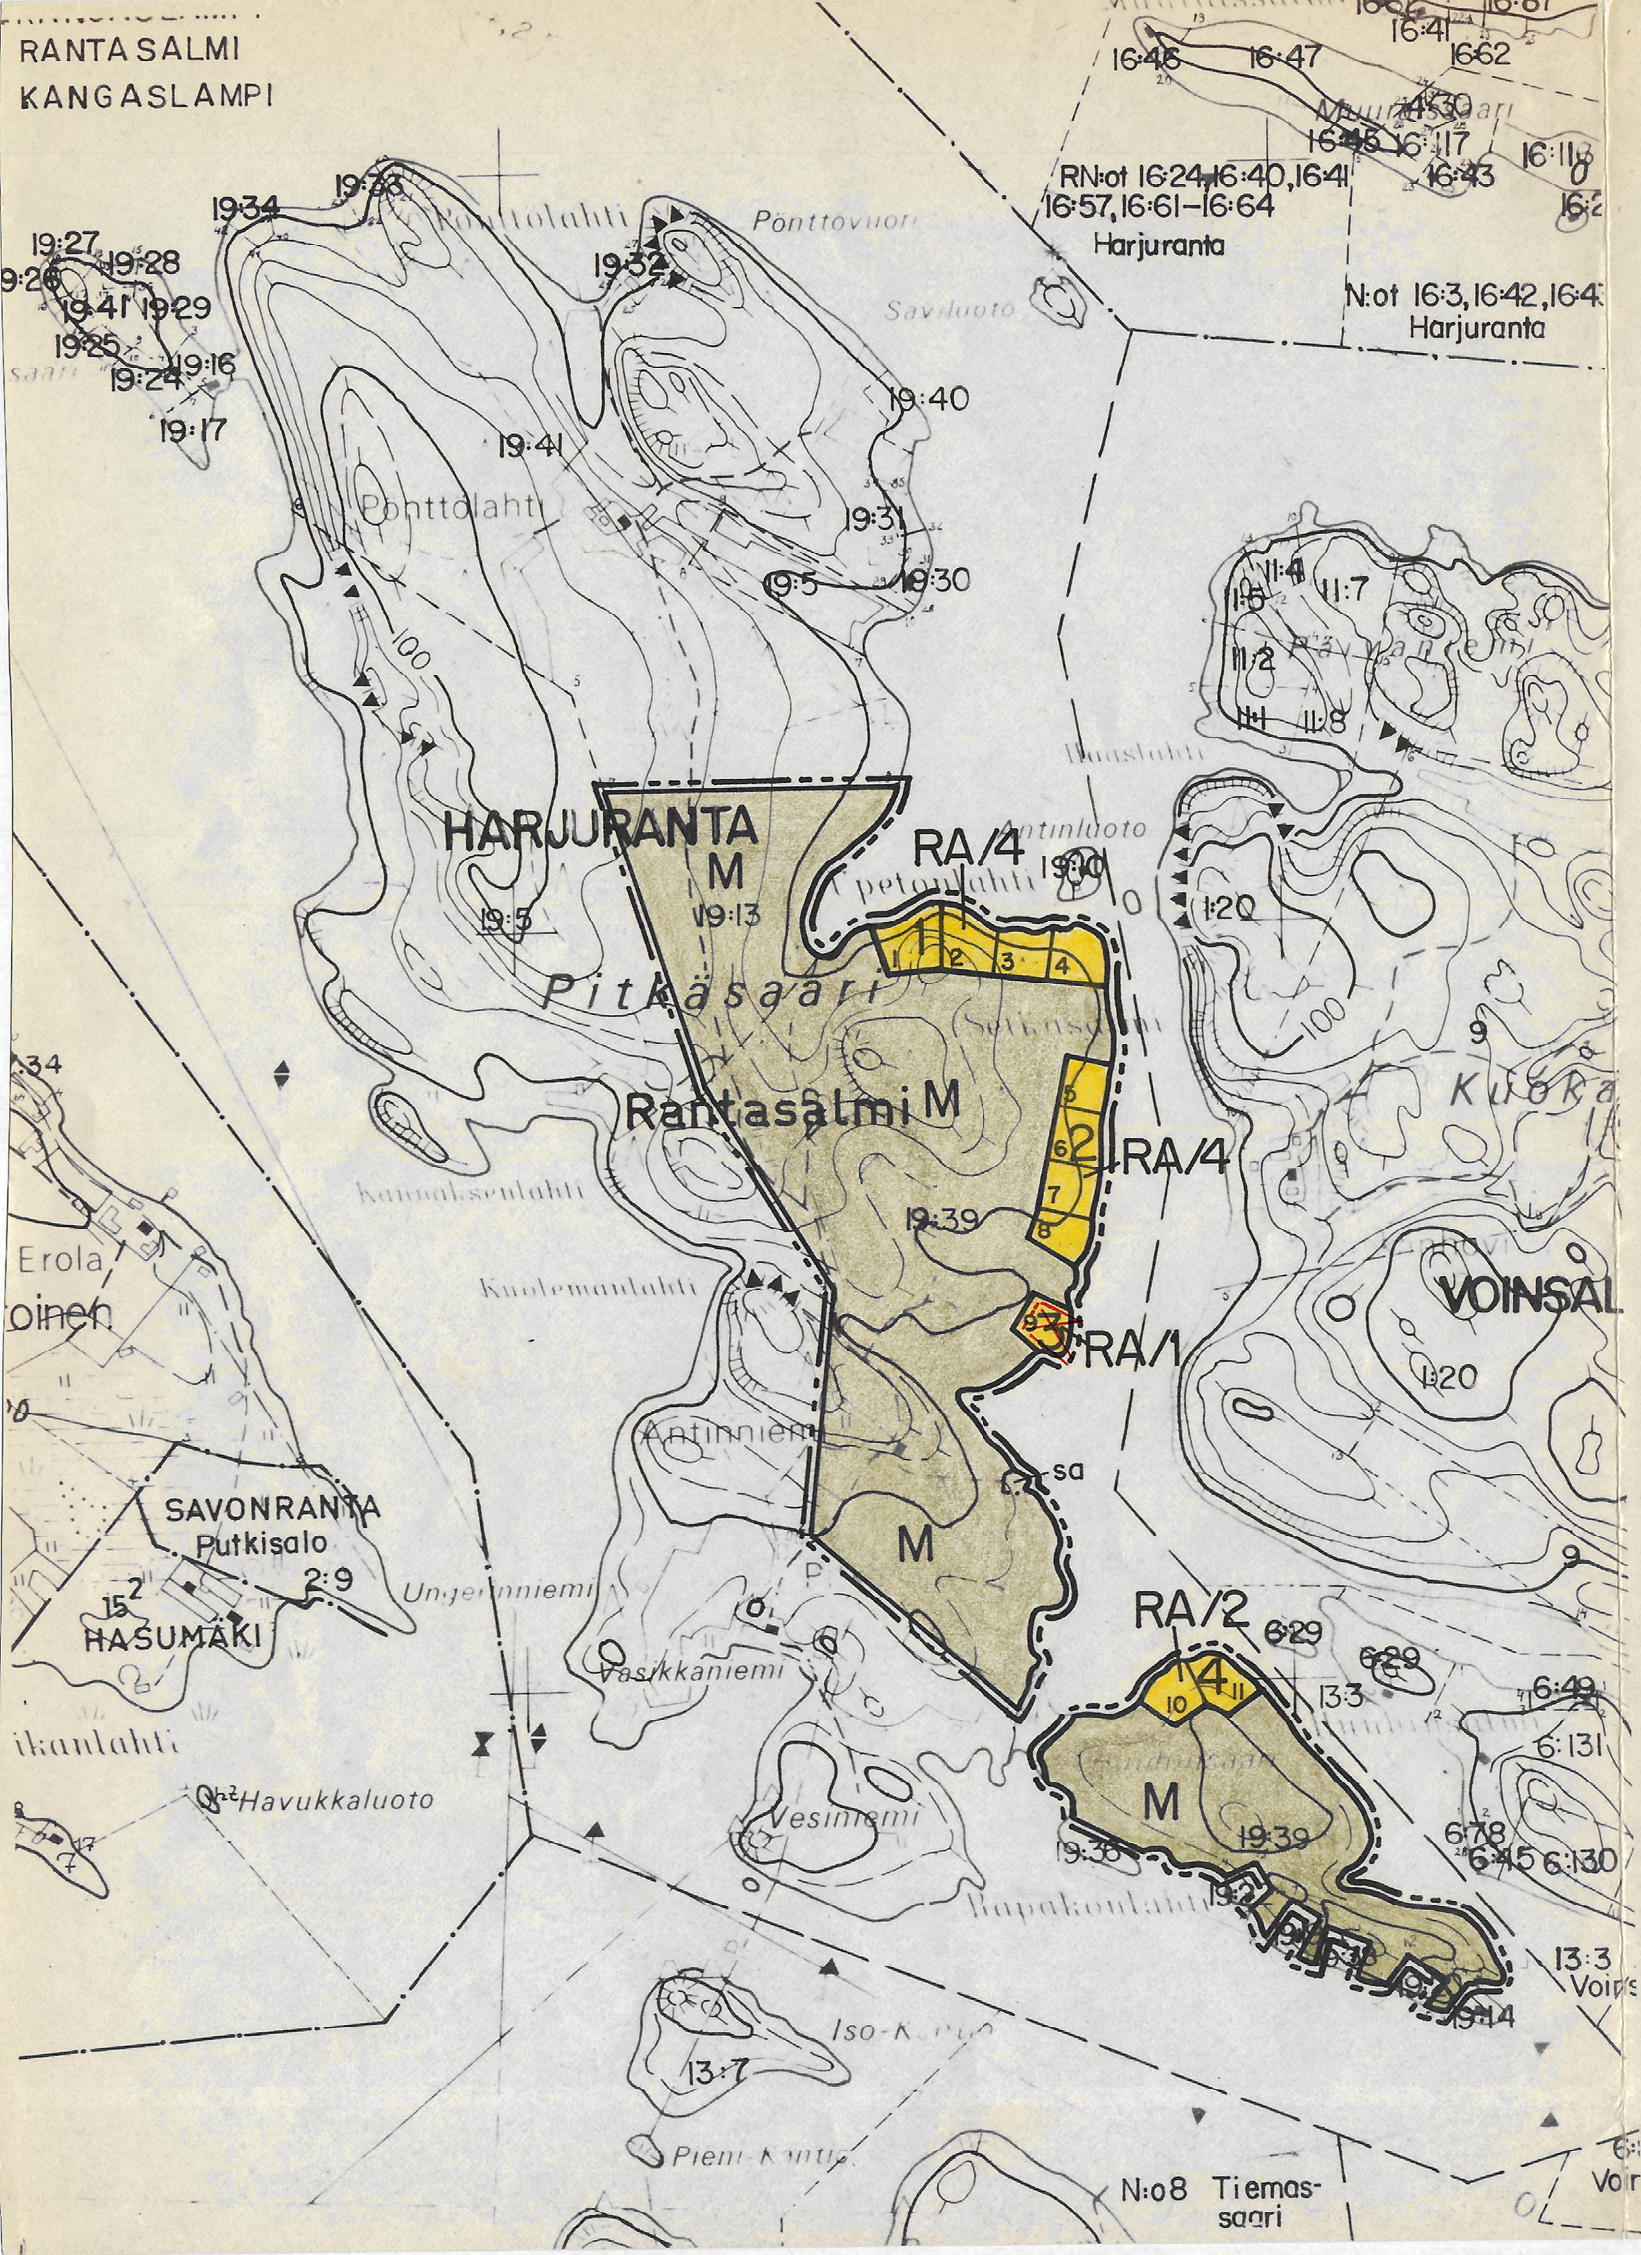

ANTINNIEMEN RANTAKAAVA 1:10000

KUNTA: Rantasalmi

KYLÄ: Harjuranta

TILAT: Antinranta 19:13, Antinniemi 19:39

PERUSKARTTALEHTI: 3234 05 C

RANTAKAAVAMERKINNÄT JA -MAÄRÄYKSET:

- 10 m sen kaava-alueen ulkopuolella oleva viiva, jota vahvistaminen koskee.
- Korttelin ja alueen raja.
- 3 Korttelin numero.
- 2 Rakennuspaikan numero.
- RA/4** Loma-asuntojen korttelialue. Numero osoittaa rakennuspaikkojen enimmäismäärän korttelissa. Rakennuspaikan pinta-alan tulee olla vähintään 3000 m² ja rantaviivan pituuden vähintään 50 m. Kullekin rakennuspaikalle saa rakentaa yhden enintään 12/3-kerroksisen lomarakennuksen, saunan ja talousrakennuksen. Erillisten rakennusten lukumäärä saa olla enintään kolme ja niiden yhteenlaskettu enimmäiskerrosala 120 m². Lomarakennuksen enimmäiskerrosala on 100 m² ja erillisen saunan 20 m².
- M** Maa- ja metsätalousalue. Tilan talouskeskuksen rakennuksia saa peruskorjata, rakentaa purettavien tilalle uusia rakennuksia sekä rakentaa muita tarvittavia talousrakennuksia.
- sa** Saunan rakennusalue. Alueelle saa rakentaa tilan talouskeskukseen liittyvän enintään 30 k-m² suuruisen saunarakennuksen.

Rakennusten tulee sijoittelun, muodon ja värityksen puolesta sopeutua ympäröivään luontoon ja niiden kateaineen tulee olla huopaa tai muuta himmeäksi käsiteltyä materiaalia. Rakennukset on sijoitettava vähintään 10 m:n päähän rantaviivasta. Rakennuspaikkojen luonnontilaista rantaviivaa ei saa siirtää kaivamalla, louhimalla tai pengertämällä. Rantaviivan ja rakennusten välistä puustoa on käsiteltävä niin, ettei maisema oleellisesti muutu.

~~Alueelle ei saa rakentaa vesikäymälää.~~ Kuivakäymälä on sijoitettava vähintään 25 m:n päähän rantaviivasta ja 10 m:n päähän viereisen rakennuspaikan rajasta. Lahoavia jätteitä varten on rakennettava komposti. Lahoamattomat jätteet tulee kuljettaa kaatopaikalle. Talousvedet on imeytettävä vähintään 10 m:n päähän rantaviivasta.

Rakennettaessa kaava-alueelle ei rakennuslupaa saa myöntää ennen kuin rakennuspaikat on merkitty maastoon lohkomisen yhteydessä tai siten kun siitä on erikseen säädetty. Korttelialueen ja rakennuspaikan rajasta voidaan poiketa enintään 20 m mikäli rakennusten sijoittaminen maasto-olosuhteista johtuen sitä edellyttää.

Mikkeli 17.9.1987

Marjatta Leinonen
Marjatta Leinonen
arkkitehti SAFA

Tämä kartta liittyy lääninhallituksen
tämän antamaan päätökseen N:o N: 646
Todistaa Mikkeliissä lääninhallituksessa
3 päivänä 20 p:nä kuuta 1988
Tarkastaja *Jouko Kokkarinen*

*Todistan että tämä rantakaavakaartti
on samansisältöinen Rantasalmen
Kunnanvaltuuston 15.12.1987 § 87 tekemän
päätöksen kanssa.
Rantasalmella 23.12.87
Virallisesti
Raimo Lehtinen
Pöytäkirjansihteerinä*