


12 KATTILANSILTA KORTTELIN 2 OSA JA VIRKISTYSALUE.

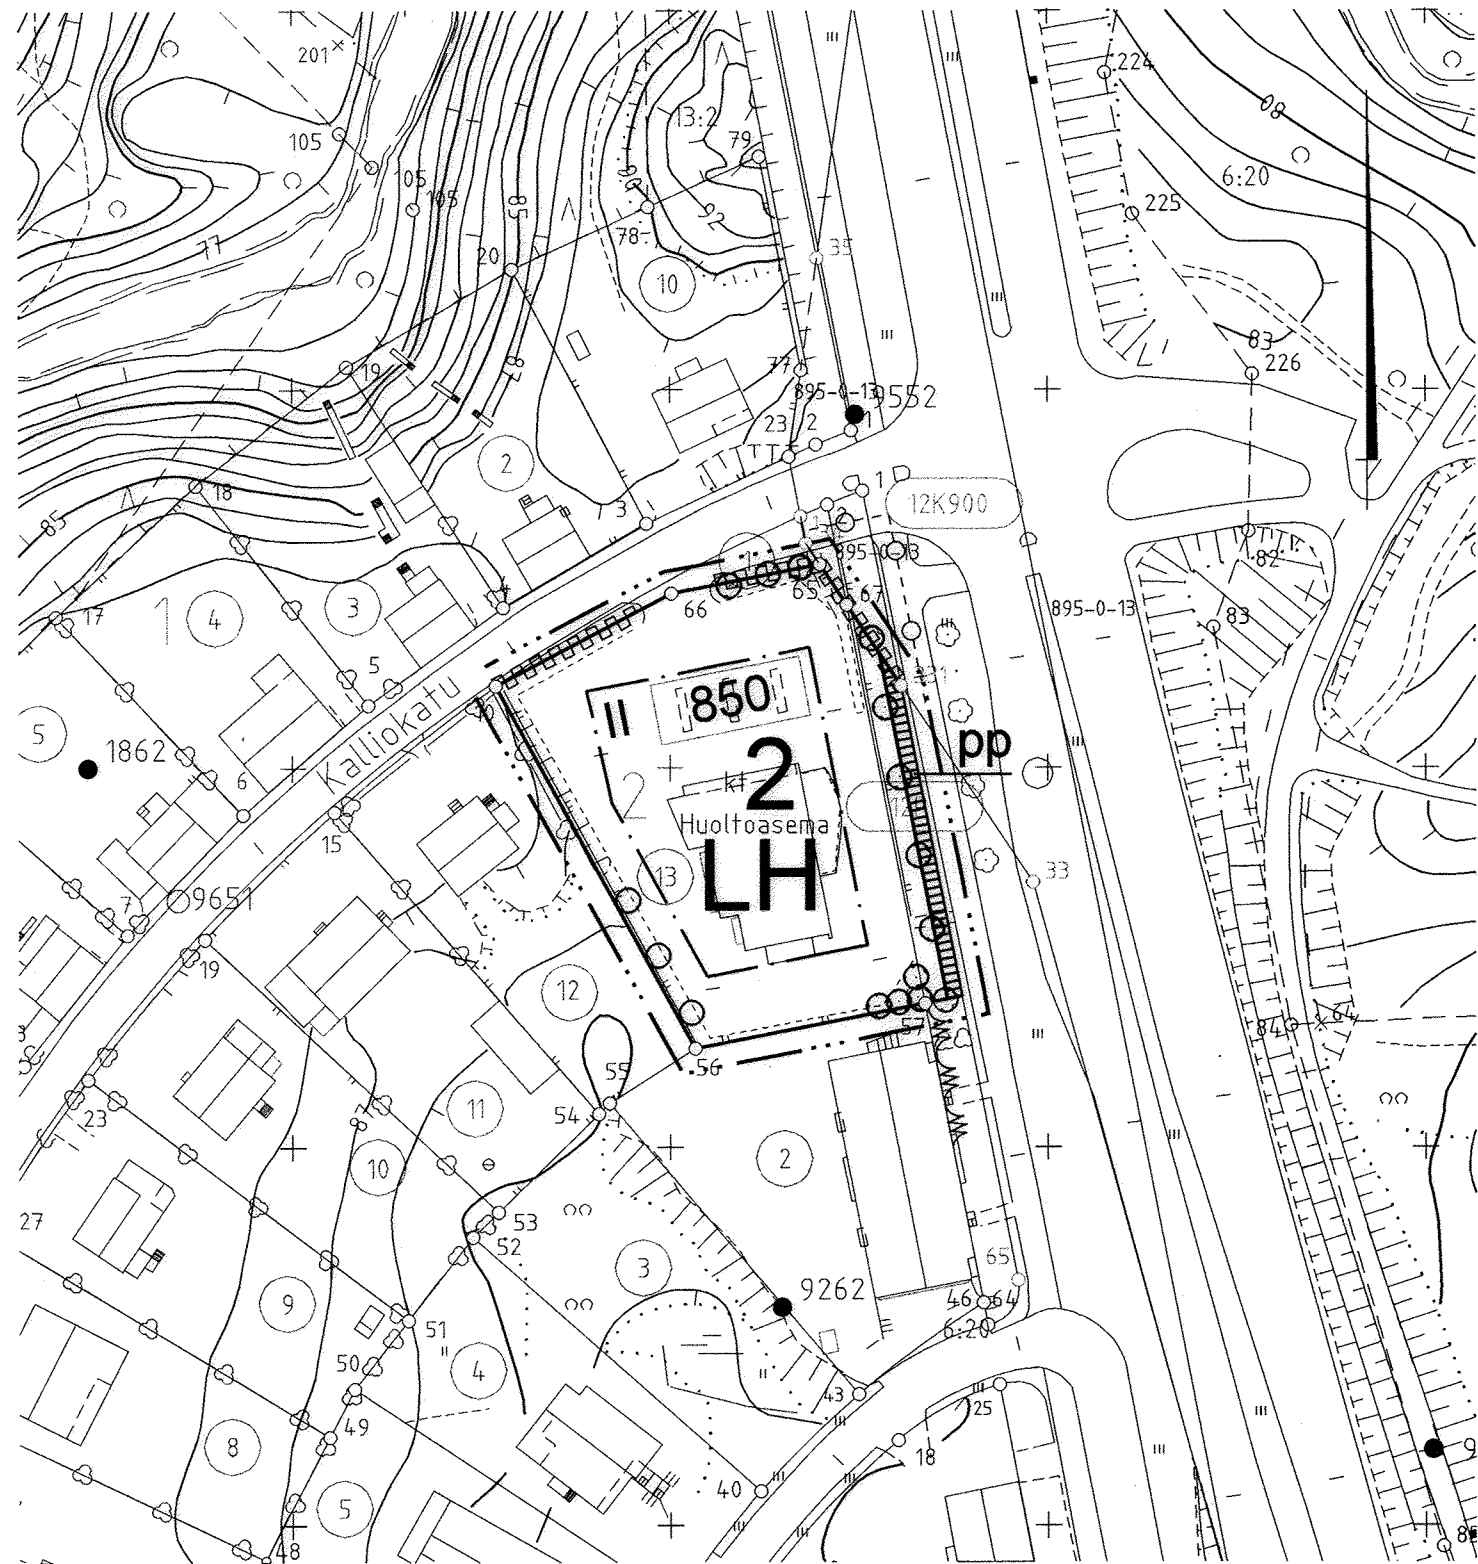

12 KATTILANSILTA

ASEMAKAAVAMERKINNÄT JA -MÄÄRÄYKSET

LH

Huoltoaseman korttelialue.

3 m sen kaava-alueen ulkopuolella oleva viiva, jota vahvistaminen koskee.

Korttelin, korttelinosan ja alueen raja.

Eri kaavamääräysten alaisten alueenosien välinen raja.

12

Kaupunginosan numero.

KAT

Kaupunginosan nimi.

2

Korttelin numero.

II

Roomalainen numero osoittaa rakennusten, rakennuksen tai sen osan suurimman sallitun kerrosluvun.

850

Rakennusoikeus kerrosalaneliömetreinä.

Rakennusala.

Jalankululle ja polkupyöräilylle varattu katu.

Katualueen rajan osa, jonka kohdalta ei saa järjestää ajoneuvoliittymää.

Säilytettävä/istutettava puurivi/-ryhmä.

Asemakaava-alueelle tulee laatia erillinen tonttijako.

Autopaikkamääräykset: 1 autopaikka/50 k-m2

MIKKELI

ASEMAKAAVAN MUUTOS 1:1000

Asemakaavan muutos koskee:

12. kaupunginosan Kattilansillan korttelin 2 osaa ja puistoaluetta.

Asemakaavan muutoksella muodostuu:

12. kaupunginosan Kattilansillan korttelin 2 osa ja katualuetta.

KAAVOITUSALOITE .2002 .2002

POHJAKARTTA TÄYTTÄÄ ASETUKSEN N:O 1284/23.12.1999 VAATIMUKSET MIKKELI 1.6.2004

AP. KAUPUNGINGEODEETTI MATTI LEHTINEN

MIKKELIN KAUPUNKI TEKNINEN TOIMI KA A VO IT US

LAAT. av PIIRT. jk TARK. lt MUUTOS

MIKKELI 1.6.2004

KA A VO IT US PÄÄLLIKÖ PERTTI RÄSÄNEN

KAUPUNGINVALTUUSTO MIKKELI .2004

KANSIAPÄÄLLIKKÖ

KAUPUNGINHALLITUS HYVÄKSYNYT § 429 30.8.2004

KAUPUNGINVALTUUSTO HYVÄKSYNYT § 101 6.9.2004

LAINVOIMAINEN 21.10.2004

PIIRRETTY AJANTASAKARTALLE .2004 HAKEMISTOKARTALLE .2004

NUMERO

807

LIITE 7