


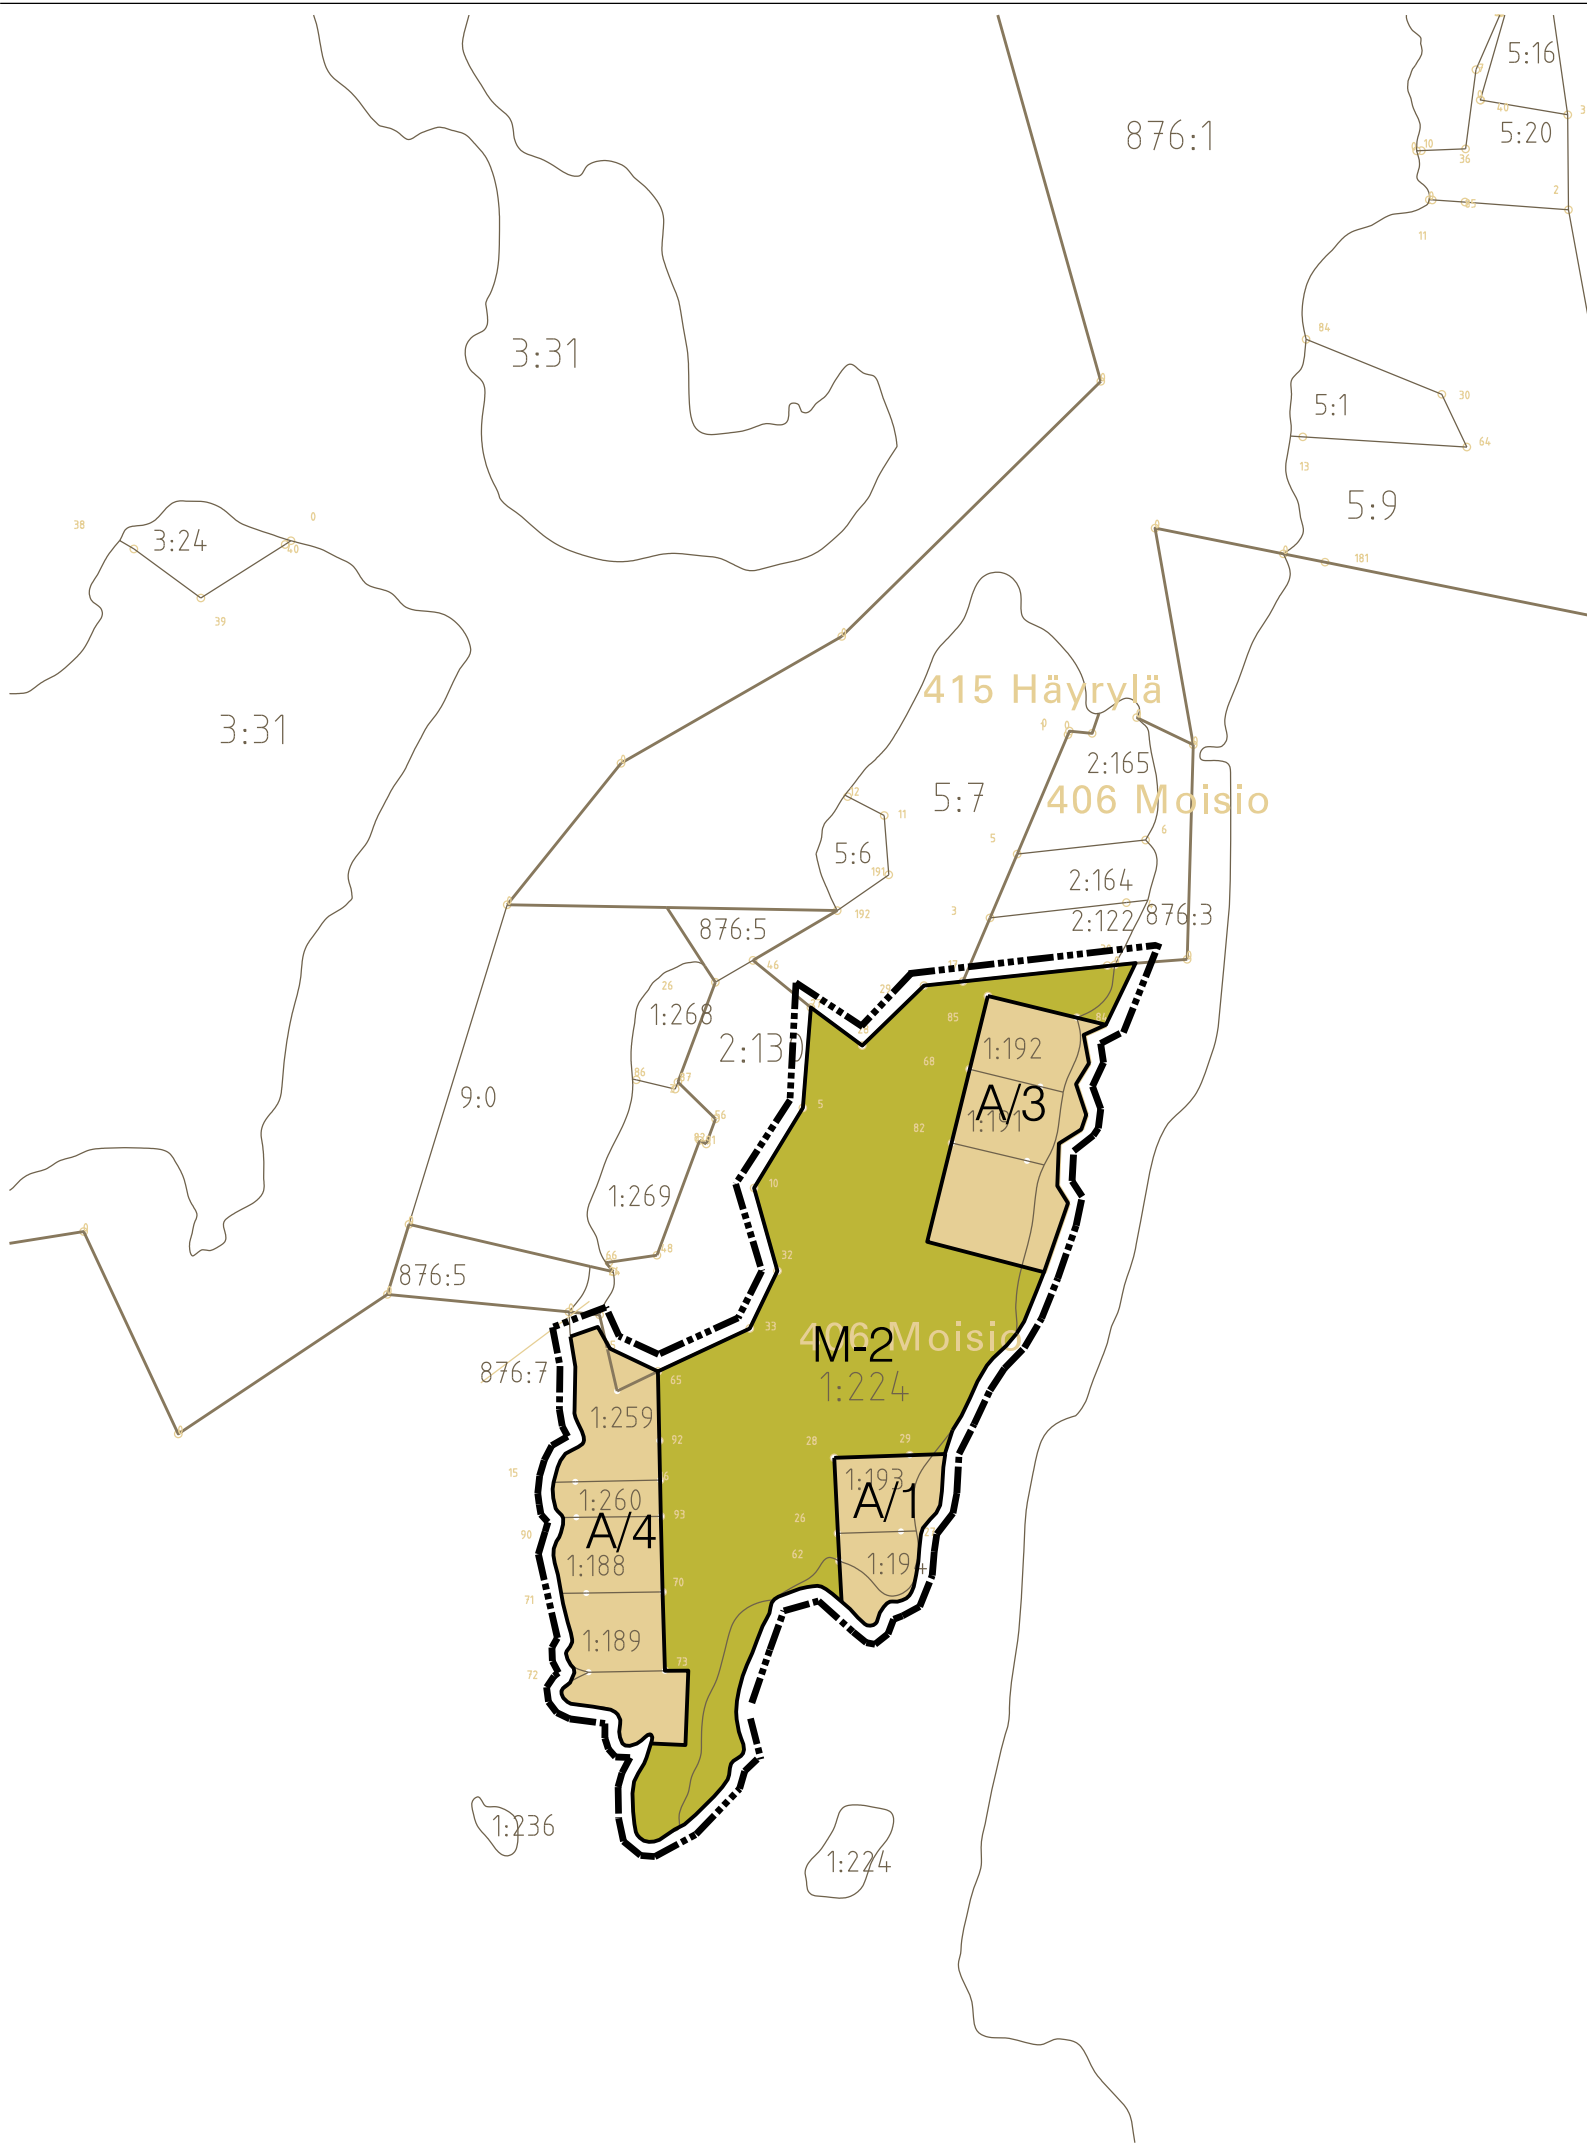

SAIMAAN RANTAOSAYLEISKAAVAN MUUTOS

MITTAKAAVA 1 : 5000

Koskee tiloja 491-404-1-191,-1-192,-1-193,-1-194,-1-189,-1-9,-1-259 ja -1-224

Asuntoalue. Numero kirjaintunnuksen jäljessä osoittaa kuinka monta yhden asunnon käsittävää asuinrakennuspaikkaa alueelle saa muodostaa.
Luku sisältää myös kantatilan lomarakennuksen tai rantasaunan.

Maa- ja metsätalousvaltainen alue, jonka rakennusoikeus on käytetty tai siirretty muualle.

----- Suunniteltu yksityistieyhteys.

----- 10 m muutosalueen ulkopuolella oleva raja ..

----- Alueen raja.

1. Yleismääräykset:
Yleismääräys - A - alueilla:
Rakennuspaikat on liitettävä alueella olevaan vesi- ja viemäriverkostoon taikka käymälävdet on koottava erilliseen tiiviiseen varastosäiliöön.

Rakennuspaikkojen koosta ja rantaviivan pituudesta sekä rakentamisen määrästä, maastoon sopivuudesta ja rakennusten etäi-syydestä ranta-viivasta on säädökset kunnan rakennusjärjestyk-sessä.
Jätteiden käsittelyssä on noudatettava kulloinkin voimassa olevia määräyksiä.

2. Yleismääräys:

Kysymyksessä on oikeusvaikutteinen rantaosayleiskaava, jota voidaan käyttää rakennusluvan myöntämisen perusteena maankäyttö-ja rakennus-lain 44 § ja 72 § 1 mom. mukaisesti.

Mikkelissä .2020

Alpo Leinonen
rakennus- ja maanmittausinsinööri

MIKKELI

OSAYLEISKAAVAN MUUTOS 1:5000

Saimaan rantaosayleiskaavan muutos,
Ajosaari
tilat: 491-404-1-191
491-404-1-192
491-404-1-193
491-404-1-194
491-404-1-189
491-404-1-9
491-404-1-259
491-404-1-224

VIREILLE TULO	3.6.2020
KAUPUNKIYMPÄRISTÖLAUTAKUNTA	15.12.2020 § 157
KAUPUNGINHALLITUS ALUST.	11.1.2021 § 11
NÄHTÄVILLÄ	20.1. - 19.2.2021
KAUPUNGINHALLITUS HYVÄKSYNYT	22.3.2021 § 124
KAUPUNGINVALTUUSTO HYVÄKSYNYT	26.4.2021 § 49
LAINVOIMAINEN	14.7.2021

MIKKELI 15.12.2020		ALPO LEINONEN	NUMERO 7097
RAKENNUS- JA MAANMITTAUSINSINÖÖRI	KAAVOITUSINSINÖÖRI		
ALPO LEINONEN	MINNA FROSTI	DNRO 2020-1144	LIITE 2