


12. KAUPUNGINOSA (KATTILANSILTA): PUSTAN-, TONAVAN- JA BEKESCSABANKATU (NIMIMUUTOS)
kh hyv. 4.8.86

449

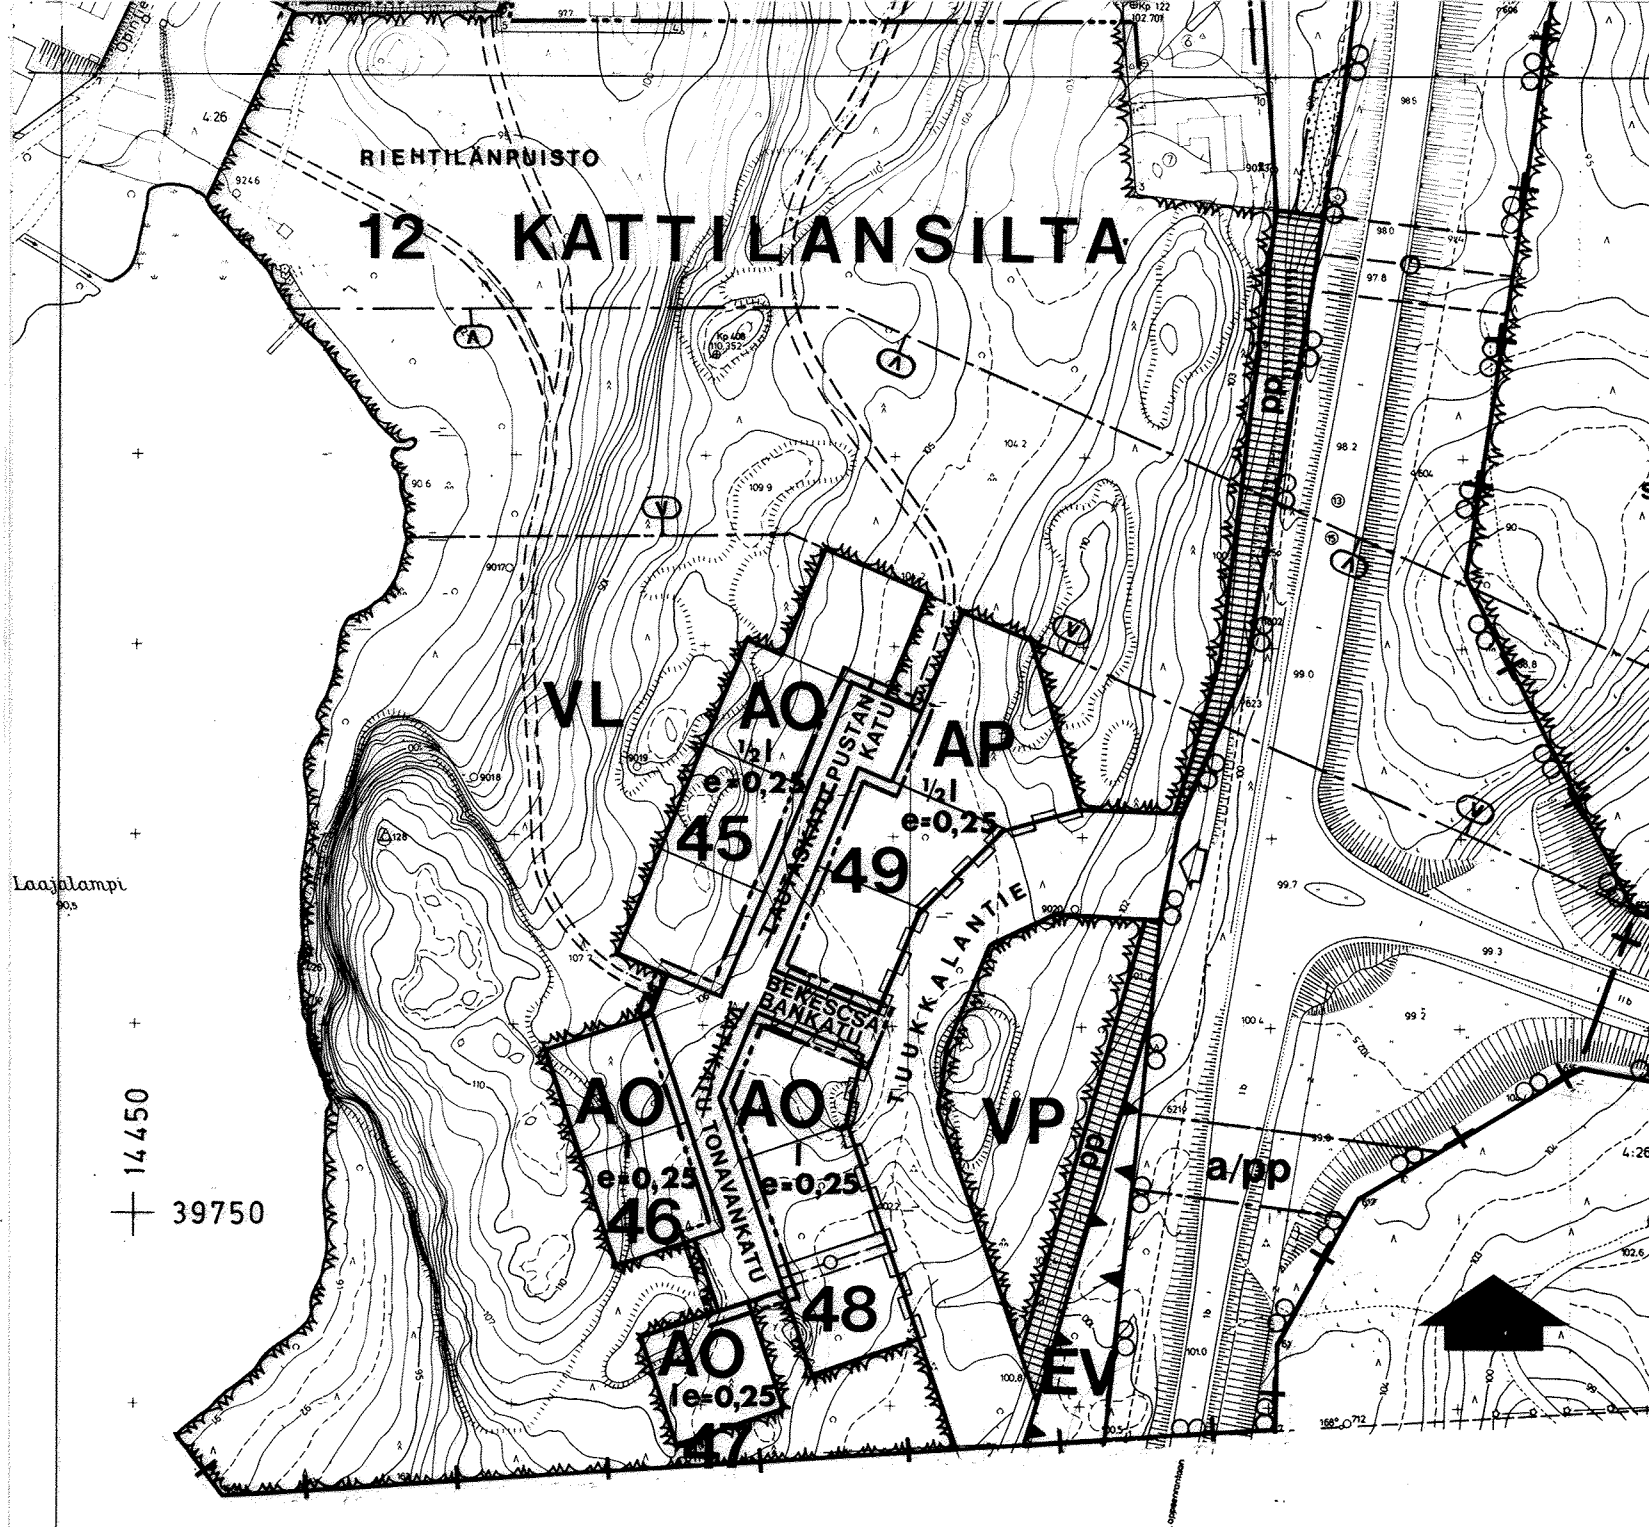

Asemakaavamerkinnot.

- Viiva, joka on 3 m sen asemakaava-alueen
ulkopuolella, jonka katunimistön muutta-
mista kaupunginhallituksen hyväksyminen
koskee.
- ~~LAUTASKATU~~ Poistettava kadun nimi.
- PUSTANKATU Uusi kadun nimi.

MIKKELI

~~ASEMAKAAVA~~
ASEMAKAAVAN MUUTOS

1: 2 000

ASEMAKAAVAN MUUTOS, JOKA KOSKEE 12.KAUPUNGINOSAN (KATTILANSILLAN)
VATIKADUN JA LAUTASKADUN NIMIEN MUUTTAMISTA .

KAARVOITUSALOITE . . 19	NÄHTÄVILLÄ 11.7.1986 - 24.7.1986	
KAARVOITUSPÄÄTÖS . . 19	. 19 - . 19	
POHJAKARTTA TÄYTTÄÄ ASETUKSEN N:O 493/24.6.1982 VAAITIMUKSET MIKKELI . . 19 AP.KAUPUNGINGEODEETTI	KAUPUNGINVALTUUSTO — . 19 — MIKKELI . 19 KANSLIAPÄÄLLIKKÖ	
	KAUPUNGINHALLITUS ON HYVÄKSYNYT ASEMAKAAVAN MUUTOKSEN 4.8.1986	
MIKKELIN KAUPUNKI MUUTOS		
TEKNINEN VIRASTO MUUTOS		
KAARVOITUS - JATALON - SUUNNITTELUOSASTO MUUTOS		
LAAT. MK	PIIRT. SS	TARK. MUUTOS
MIKKELI 10.7.1986 <i>Pauli Lehti</i>		LAINVOIMAINEN . 19
KAARVOITUSARKKITEHTI KAUPUNGINARKKITEHTI		PIIRRETTY AJANTASAKARTALLE 3.10.1986 HAKEMISTOKARTALLE 2.10.1986
		NUMERO 449