

PUUMALA

KARVUOREN-KONNINSALON RANTAKAAVA JA RIUTANNIEMEN RANTAKAAVAN MUUTOS 1:10 000

ALUEEN MÄÄRITTELY:

RANTAKAAVA KOSKEE PUUMALAN KUNNAN KILJULAN KYLÄN MAAREKISTERITILOJA 2:28 JA 2:39 SEKÄ KONNIN KYLÄN MAAREKISTERITILOJA 1:183, 1:184 JA 1:361.

RANTAKAAVAN MUUTOS KOSKEE PUUMALAN KUNNAN KAUPPILAN KYLÄN MAAREKISTERITILOJA 2:54, 2:55, 2:57,2:58, 2:59, JA 2:61.

RANTAKAAVAMERKINNÄT JA MÄÄRÄYKSET:

RA

LOMA-ASUNTOJEN KORTTELIALUE

AM

MAATILOJEN TALOUSKESKUSTEN KORTTELIALUE

M

MAA- JA METSÄTALOUSALUE

SL

LUONNONSUOJELUALUE

VR

RETKEILY- JA ULKOILUALUE

LV

VENEVALKAMA

10 M KAAVA-ALUEEN ULKOPUOLELLA OLEVA VIIVA, JOTA VAHVISTAMINEN KOSKEE.

KORTTELIN JA ALUEEN RAJA

OHJEELLINEN RAKENNUSPAIKAN RAJA

RAKENNUSALA

RAKENNUSKESKUS ON SJOITETTAVA RAKENNUSALAN SISÄPUOLELLE.

ERI KAAVAMÄÄRÄYSTEN ALAISTEN ALUEENOSIEN VÄLINEN RAJA.

OHJEELLINEN TIEYHTEYS.

OHJEELLINEN RAKENNUSKESKUS SJOITTIMISPAIKKA.

1 KORTTELIN NUMERO

RAKENNUSPAIKAN NUMERO.

RAKENNUSTEN TULEE OLLA SJOITTELUN JA MUODON PUOLESTA YMPÄRÖIVÄÄN LUONTOON SOVELTUVIA. RAKENNUSTEN TULEE OLLA HAJAKAKTOISIA JA JULKISIVUMATERIAALINA TULEE KÄYTTÄÄ PUUTA. JULKISIVUJEN JA VESIKATTOJEN TULEE OLLA VÄRITYKSELTÄÄN TUMMASÄVYISIÄ JA MAASTON VÄREIHIN SULAUTUVIA.

RAKENNUSPAIKKOJEN LUONNONMUKAISTA RANTAVIVAA EI SAA SIIRTÄÄ LOUHIMALLA, PENGERTÄMÄLLÄ TAI KAIVAMALLA. RAKENNUSTEN JA RANNAN VÄLIN TULEE JÄTTÄÄ SUOJAAVA PUUSTO, MAISEMALLISESTI MERKITTÄVIÄ PUITA EI SAA RAKENNUSPAIKALTA KAATAA.

KUIVAKÄYMÄLÄ ON VARUSTETTAVA VETILÄPÄISEMÄTTÖMÄLLÄ SÄILÖJILLÄ JA SJOITETTAVA VÄHINTÄÄN 30 METRIN PÄÄHÄN RANTAVIVASTA JA VÄHINTÄÄN 10 METRIN PÄÄHÄN VIEREISEN RAKENNUSPAIKAN RAJASTA. SAUNA- JA PESUVESIEN MAAHANLIEVITYKSIÄ VARTEN ON RAKENNUSPAIKALLE RAKENNETTAVA HIEKKASUODATTIMELLA VARUSTETTU IMETYSKAIVO VÄHINTÄÄN 10 METRIN PÄÄHÄN RANTAVIVASTA ALUEELLE, JOKA ON TARKOITUKSEEN SOPIVA JA JONNE TULVAVESI EI NOUSE.

RAKENNUSPAIKALLA SYNTYVÄT LAHOAVAT JÄTTEET ON KOMPOSTOITAVA SITEN, ETTÄ NE LAHOAVAT HAJUA JA MUUTA HAITTAA TUOTTAMATTA. KOMPOSTIT ON SJOITETTAVA VÄHINTÄÄN 20 METRIN PÄÄHÄN RANTAVIVASTA LÄPÄISEMÄTTÖMÄLLÄ MAAPOHJALLE. KIINTEÄT LAHOAMATTOMAT JÄTTEET ON KULJETTAVA KAATOPAIKALLE. LOMARAKENNUSPAIKAN OMISTAJAN ON ENNEN RAKENNUSPAIKAN KÄYTTÖÄNOSTOA LIITTYVÄ JÄRJESTETYN JÄTEHUOLLON PIIRIIN.

LAPPEENRANNASSA 15. PÄIVÄNÄ KESÄKUUTA 1998

MAA JA VESI OY
LAPPEENRANNAN TOIMISTO

Juha Heimala
JUHA HEIMALA
RANTAKAAVAN LAATIJ

Tämä kaavakartta on Puumalan kunnanvaltuuston 15.3.1999 tekemän ja valtuuston pöytäkirjan pykälässä nro 20 mainitun päätöksen mukainen.

Todistaa viran puolesta:


Juha Heimala
Juha Heimala
23.3.1999
vs. kamreeri

Tämä kartta liittyy Etelä-Savon ympäristökeskuksen tähän antamaan päätökseen.

Nro 059960251-213

3. päivänä keltä kuuta 2002

Tarkastaja *Jouko Heimo*

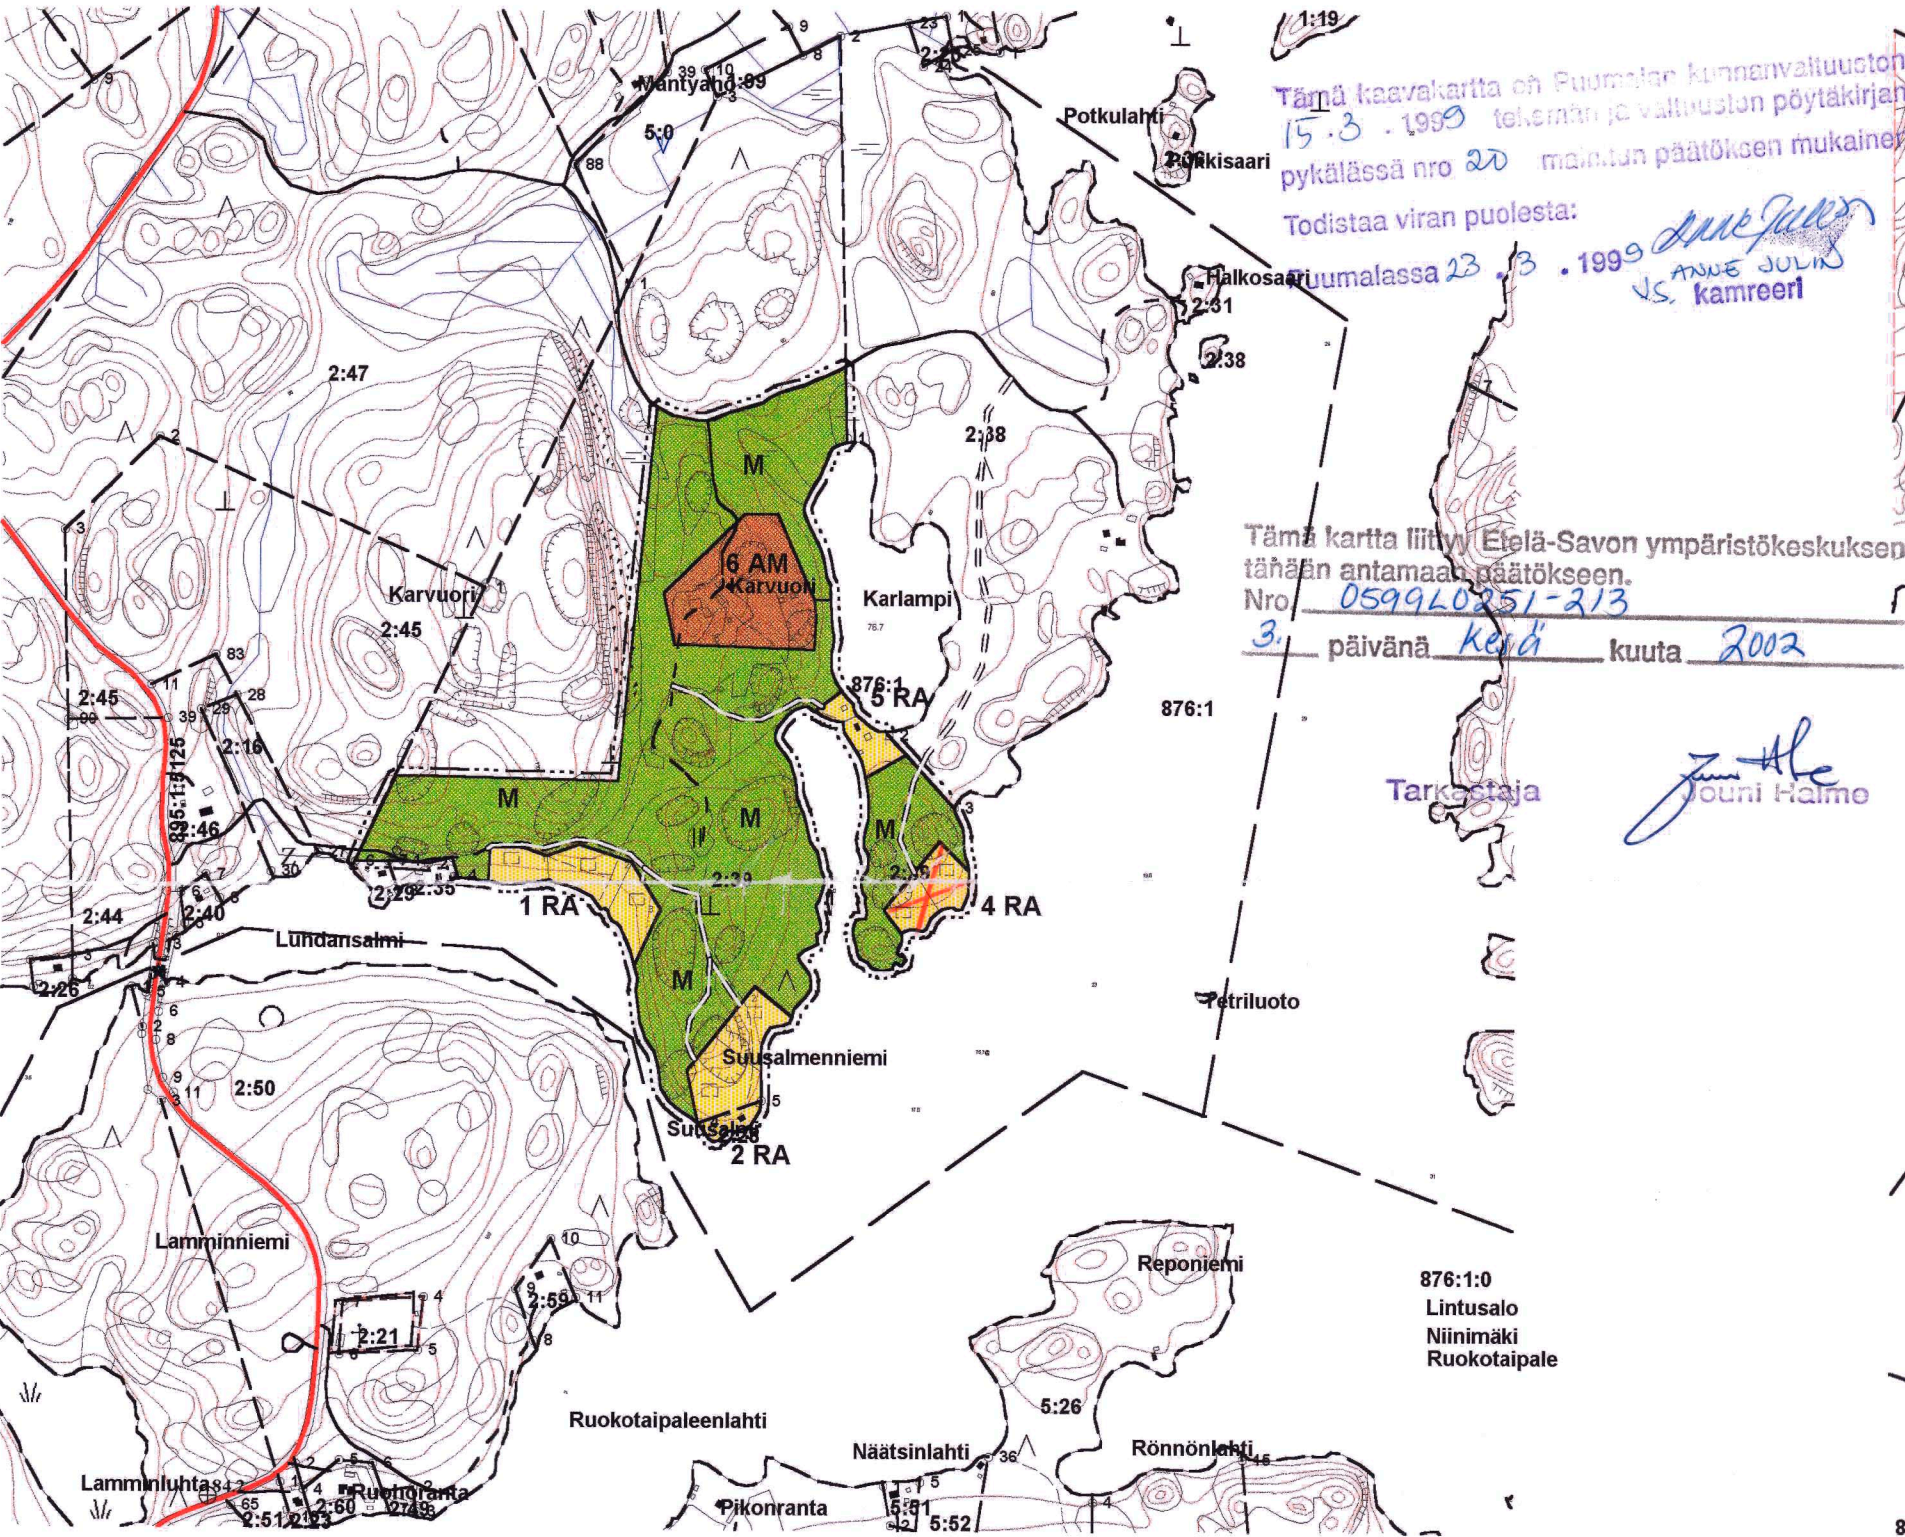

ETELÄ-SAVON MAANMITTAUSTOIMISTO ON HYVÄKSYNYT TÄMÄN NUMEERISEN MAASTOKARTAN RANTAKAAVAN POHJAKARTAKSI 9.10.1996.

