


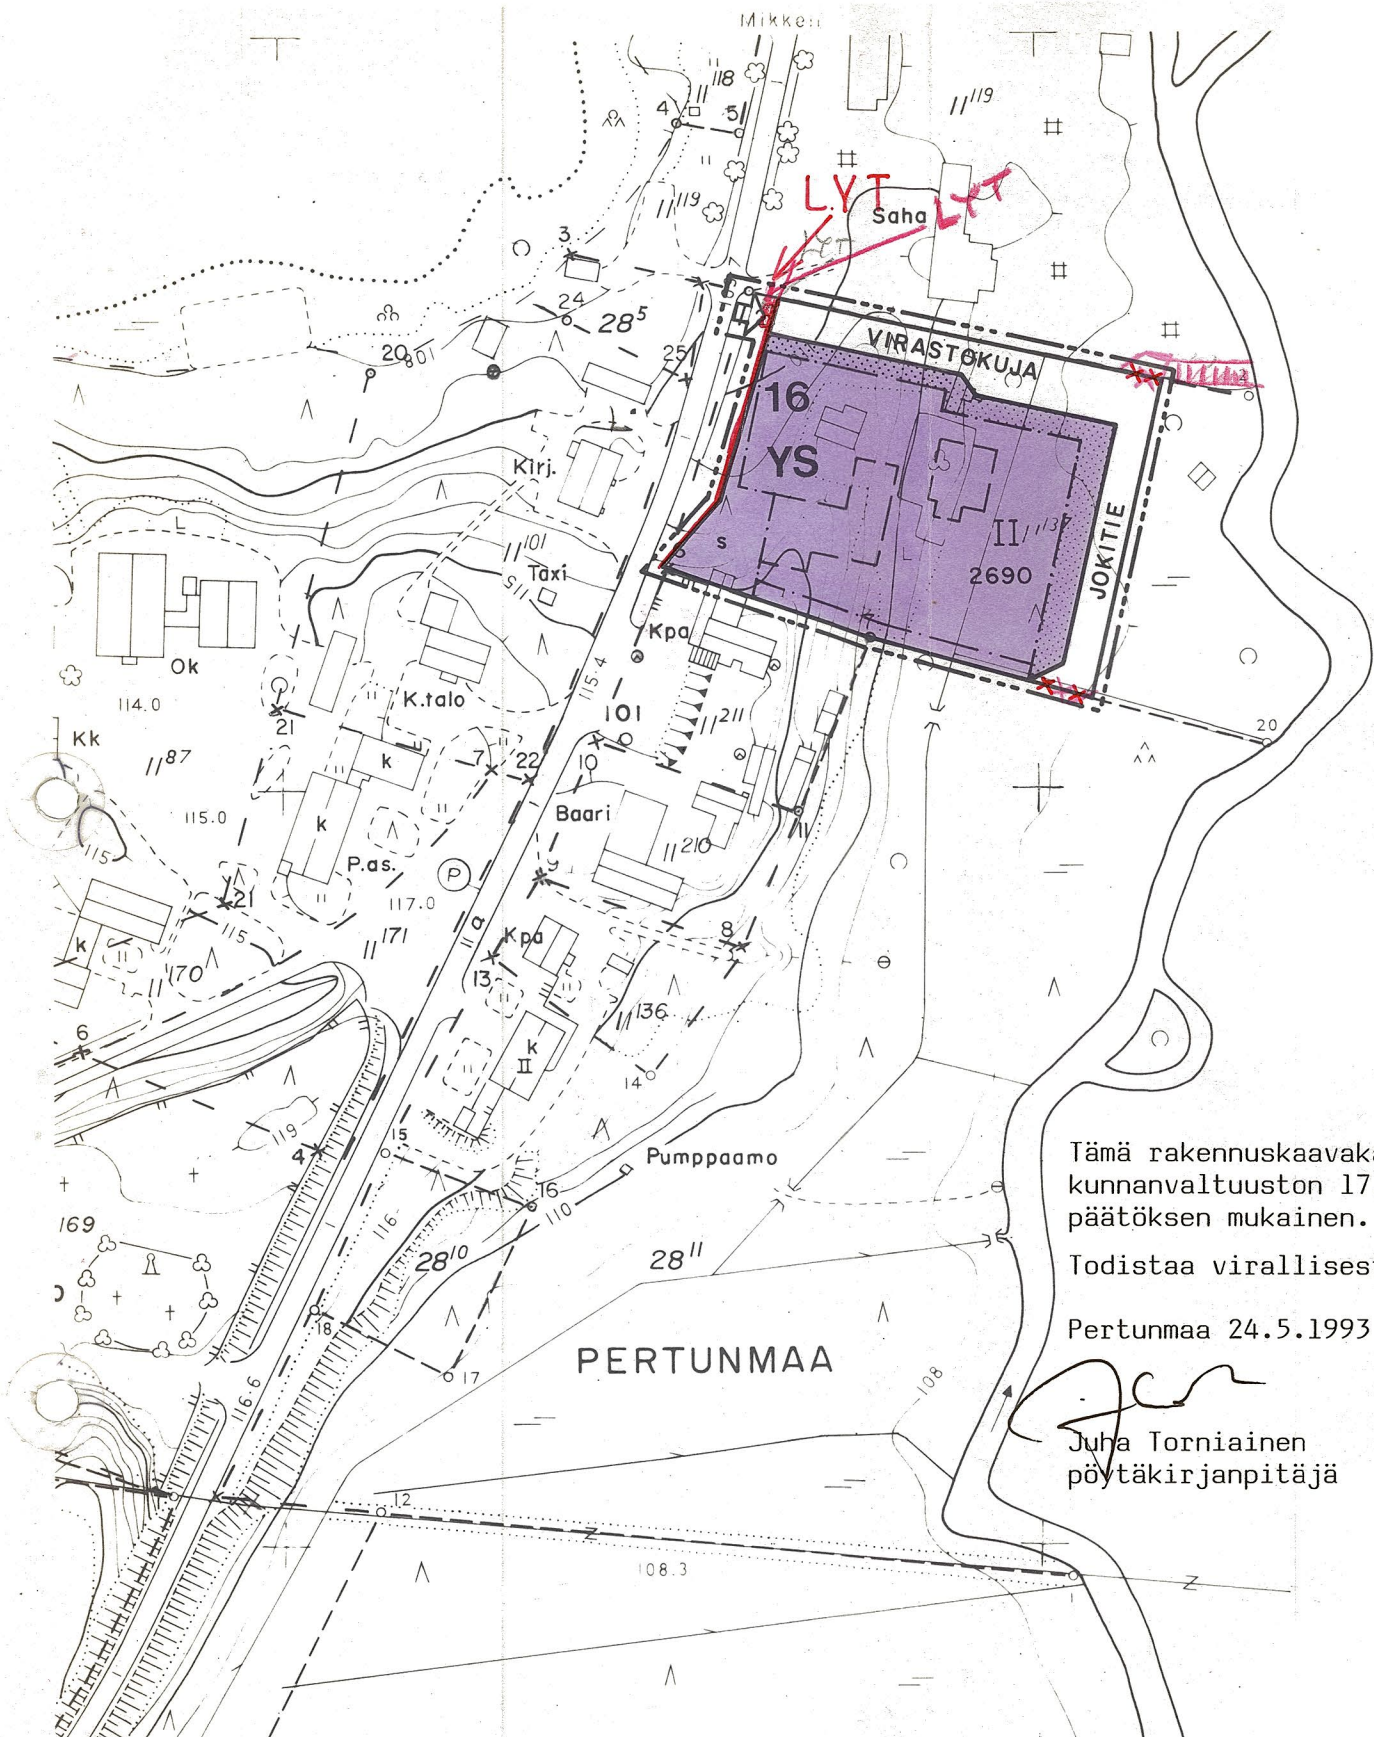

Tämä rakennuskaavakartta on Pertunmaan kunnanvaltuuston 17.5.1993 § 58 tekemän päätöksen mukainen.
Todistaa virallisesti
Pertunmaa 24.5.1993
Juha Torniainen
pöytäkirjanpitäjä

KAAVOITUKSEN POHJAKARTTA 1:2000		KARTAN LAATIJAA MIKKELIN MAANMITTAUSTOIMISTO	
KUNTA PERTUNMAA		TN:O 49274	
KYLÄT PERTUNMAA HARTOLA		ILMAKUVAUS 1970	KARTOITUS 1970
LÄÄNI MIKKELI		KARTOITUSMENETELMÄ STEREOKARTOITUS, A 8	
		KOORDINAATTIJÄRJESTELMÄ VALTION	KORKEUSJÄRJESTELMÄ N60
		KARTTA HYVÄKSYTTY 6.6.1975 Pentti Hoppu	

PERTUNMAA *Min. kappale*
~~KIRKONSEUTU~~ *- käärikirjoitus*
RAKENNUSKAAVAN MUUTOS OSASSA KORTTELIA 16 SEKÄ SIIHEN LIITTYVÄLLÄ RAKENNUSKAAVATIEALUEELLA. ~~JAA LIIKENNEALUEILLA~~
RAKENNUSKAAVAN MUUTOKSELLA MUODOSTUU OSA KORTTELIA 16 SEKÄ SIIHEN LIITTYVÄ RAKENNUSKAAVATIEALUE. ~~JAA LIIKENNEALUEET~~

Merkintöjen selitykset:

- YS** Sosiaalitointa ja terveydenhuoltoa palvelevien rakennusten korttelialue.
- LYT** ~~Yleinen tie~~ vierialueineen 3 m sen kaava-alueen ulkopuolella oleva viiva, jota vahvistaminen koskee.
- Korttelin, korttelinosan ja alueen raja.
- Eri kaavamääräysten alaisten alueenosien välinen raja.
- 16** Korttelin numero.
- JOKITIE** Rakennuskaavatie, torin tai puiston nimi.
- 2690** Rakennusoikeus kerrosalaneliömetreinä.
- II** Roomalainen numero osoittaa rakennusten, rakennuksen tai sen osan suurimman sallitun kerrosluvun.
- Rakennusala.
- Istutettava alueen osa.
- Rakennuskaavatie.
- Ajoneuvoliittymän likimääräinen sijainti.
- Suojeltava alue.
- Luonnonmukaisena hoidettava rakennuspaikan osa, jolla ole-massa oleva puusto on säilytettävä siten, ettei maiseman luonne oleellisesti muutu.

K a a v a m ä ä r ä y s:

- Korttelissa 16 YS-korttelialueelle on osoitettava yksi autopaikka yhteenlasketun huoneistoalan 100 m² kohti.

Mikkelissä 24. päivänä helmikuuta 1993

Etelä-Savon
Kaavasunnittelu Oy

Jarmo Vauhkonen
DI Jarmo Vauhkonen