


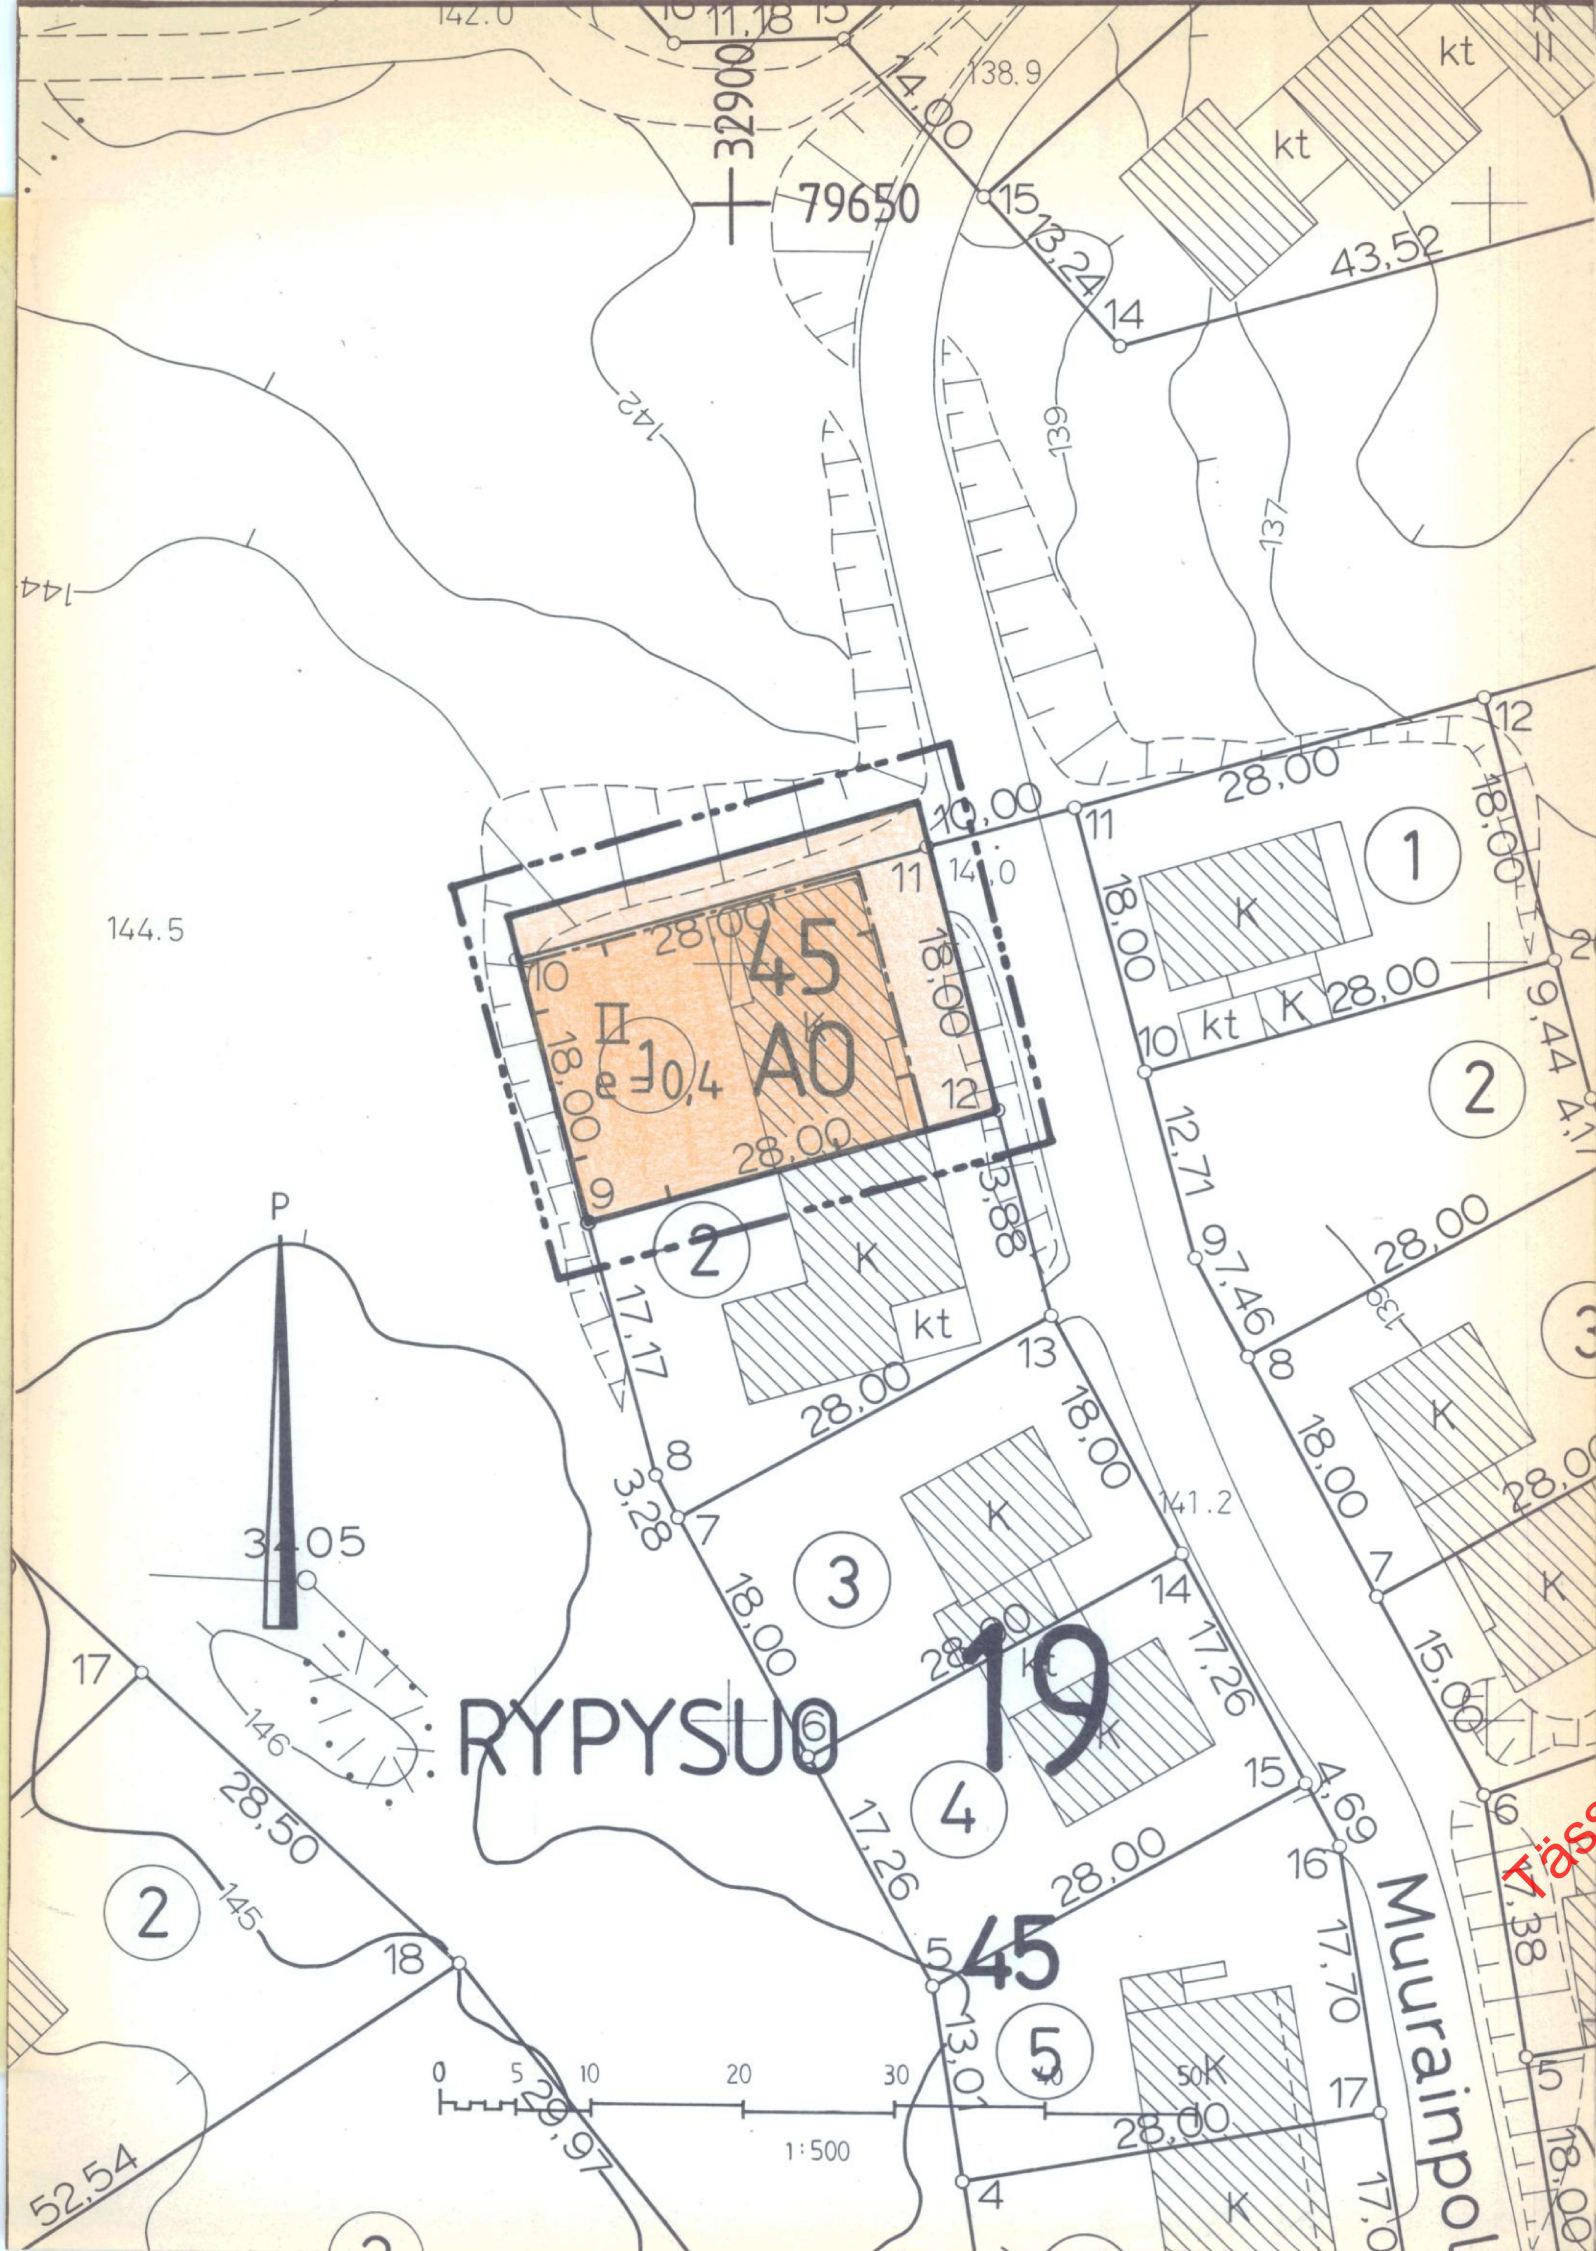

MERKINTÖJEN SELITYKSET JA ASEMAKAAVAMÄÄRÄYKSET

A0

Erillispientalojen korttelialue

3 m sen kaava-alueen ulkopuolella oleva viiva, jota vahvistaminen koskee.

Korttelin, korttelinosan ja alueen raja

19
RYPY

Kaupunginosan numero

Kaupunginosan nimi

45

Korttelin numero

II

Roomalainen numero osoittaa rakennusten, rakennuksen tai sen osan suunnan sallitun kerrosluvun.

e = 0,4

Tehokkuusluvut eli kerrosalan suhde tontin pinta-alaan.

Rakennusala

Rakennusala

Tässä dokumentissa on käytetty vanhaa tasokoordinaatisto- ja korkeusjärjestelmää. Uudet järjestelmät otettu käyttöön 1.11.2012.

KUOPIO

ASEMAKAAVANMUUTOS

19. KAUPUNGINOSA RYPYSUO

KORTTELI 45

TONTTI 1

Kaupunginvaltuusto on kokouksessaan 13.2.1984 §:n 58 kohdalla hyväksynyt tämän asemakaavanmuutoksen.

Kuopio 14.3.1984 Erkki Jääskeläinen
vs. II kaupunginsihteeri

Vahvistettu ympäristöministeriön päätöksellä n:o 1773/524/84

30.3.1984

Säilytys

468

Pohjakartta on laadittu kaavojen pohjakartoista 4.2.1960 annetussa asetuksessa säädetyllä tarkkuudella. Karttoitus on suoritettu v. 1959 sekä täydennyskartoitukset v. 1970, 1972 ja 1979.

Kaupungingeodeetti Risto Kersalo

105/83 Ial Kuopion kaupungin tekninen virasto KAAVOITUSOSASTO

Pvm 29.9.1983

MK 1:500

Suunn AIT

Piirt LL

Kaavoitusarkkitehti