


10 TUPPURALA

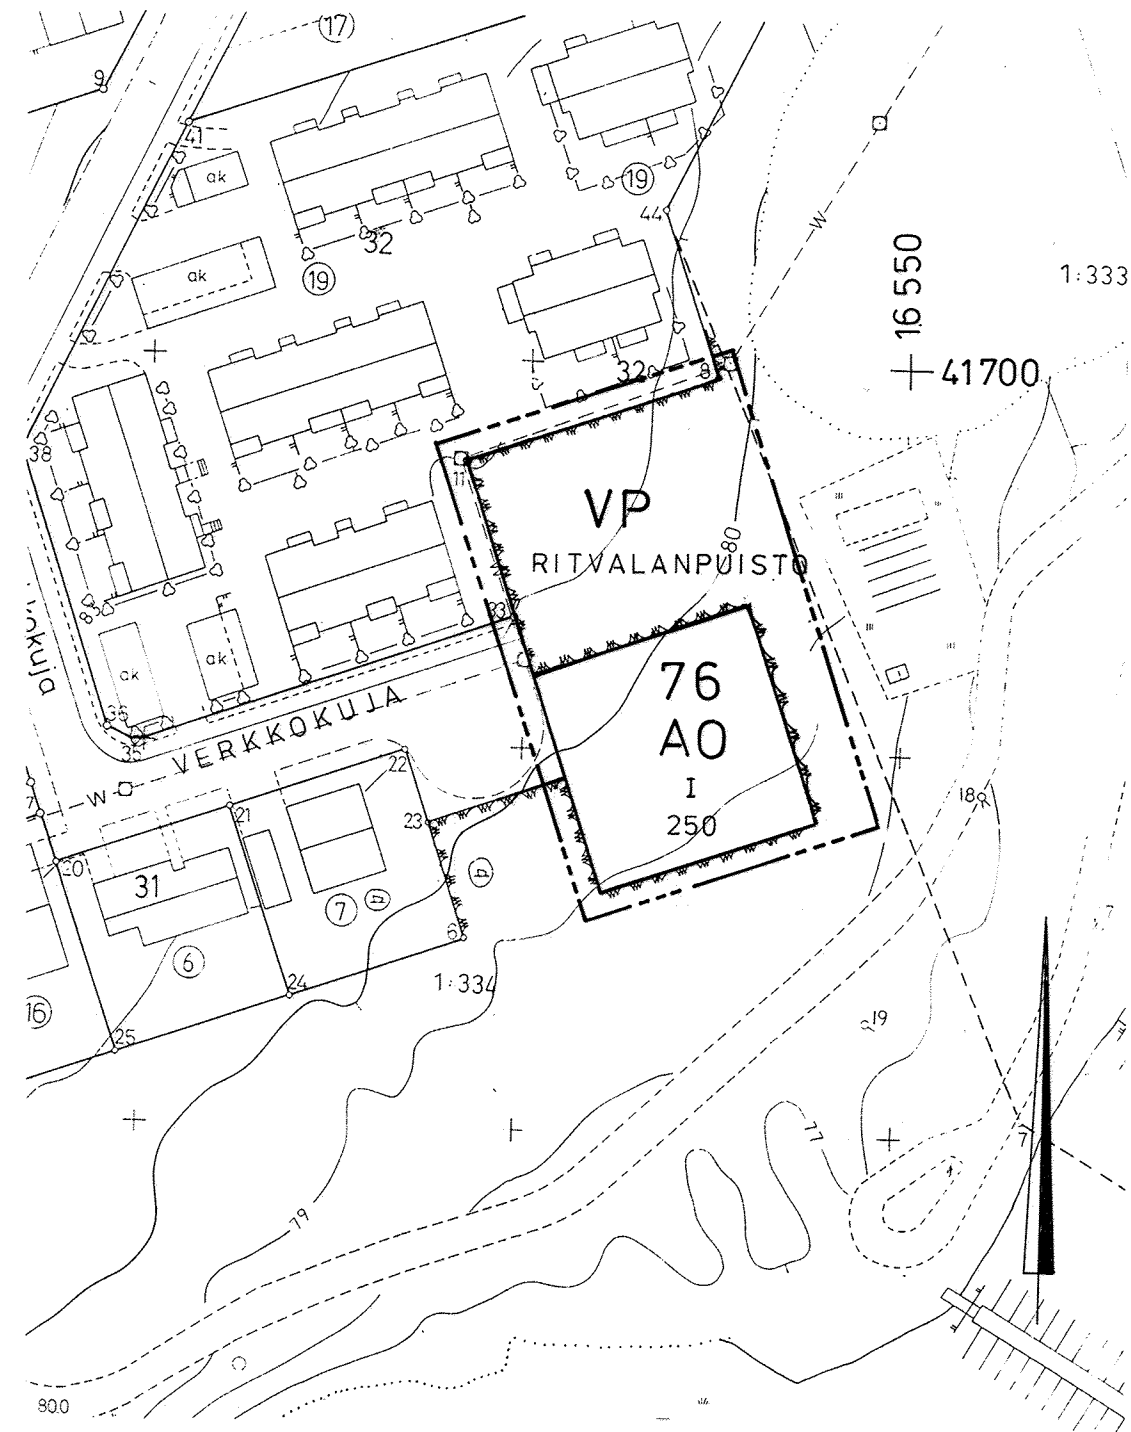

ASEMAKAAVAMERKINNÄT JA -MÄÄRÄYKSET

AO	Erillispientalojen korttelialue.
VP	Puisto.
---	3 m sen kaava-alueen ulkopuolella oleva viiva, jota vahvistaminen koskee.
---	Korttelin, korttelinosan ja alueen raja.
---	Eri kaavamääräysten alaisten alueenosien välinen raja.
10	Kaupunginosan numero.
TUP	Kaupunginosan nimi.
76	Korttelin numero.
RITVALA	Kadun/puiston nimi.
I	Roomalainen numero osoittaa rakennusten, rakennuksen tai sen osan suurimman sallitun kerrosluvun.
250	Rakennusoikeus kerrosalaneliömetreinä.
Autopaikat:	
2 autopaikkaa/huoneisto	

MIKKELI

ASEMAKAAVA /
ASEMAKAAVAN MUUTOS

1:1000

Asemakaavan muutos koskee: 10. kaupunginosan(Tuppurala) korttelin 32 osaa ja lähivirkistysaluetta.		Asemakaavan muutoksella muodostuu: 10. kaupunginosan kortteli 76 ja puistoaluetta.	
KAAVOITUSALOITE . . .19	NÄHTÄVILLÄ . . .19 - . . .19		
KAAVOITUSPÄÄTÖS . . .19	. . .19 - . . .19		
POHJAKARTTA TÄYTTÄÄ ASETUKSEN N:O 493/24.6.1982 VAATIMUKSET MIKKELI 30.09.1993 <i>Matti Lehtinen</i> AP.KAUPUNGINGEODEETTI		KAUPUNGINVALTUUSTO . . .19 MIKKELI . . .19 KANSLIAPÄÄLLIKKÖ	
MIKKELIN KAUPUNKI TEKNINEN VIRASTO KAAVOITUSOSASTO		KAUPUNGINHALLITUS HYV. 11.10.1994 § KAUPUNGINVALTUUSTO HYV. 13.12.1994 § YMPÄRISTÖMINISTERIÖ VAHV. §	
LAAT. PR	PIIRT. JK	TARK. MUUTOS	NUMERO 695
MIKKELI 30.9.1993 <i>F. R. R. R.</i> KAAVOITUSPÄÄLLIKKÖ		LAINVOIMAINEN . . .19 PIIRRETTY AJANTASAKARTALLE . . .19 HAKEMISTOKARTALLE . . .19	