


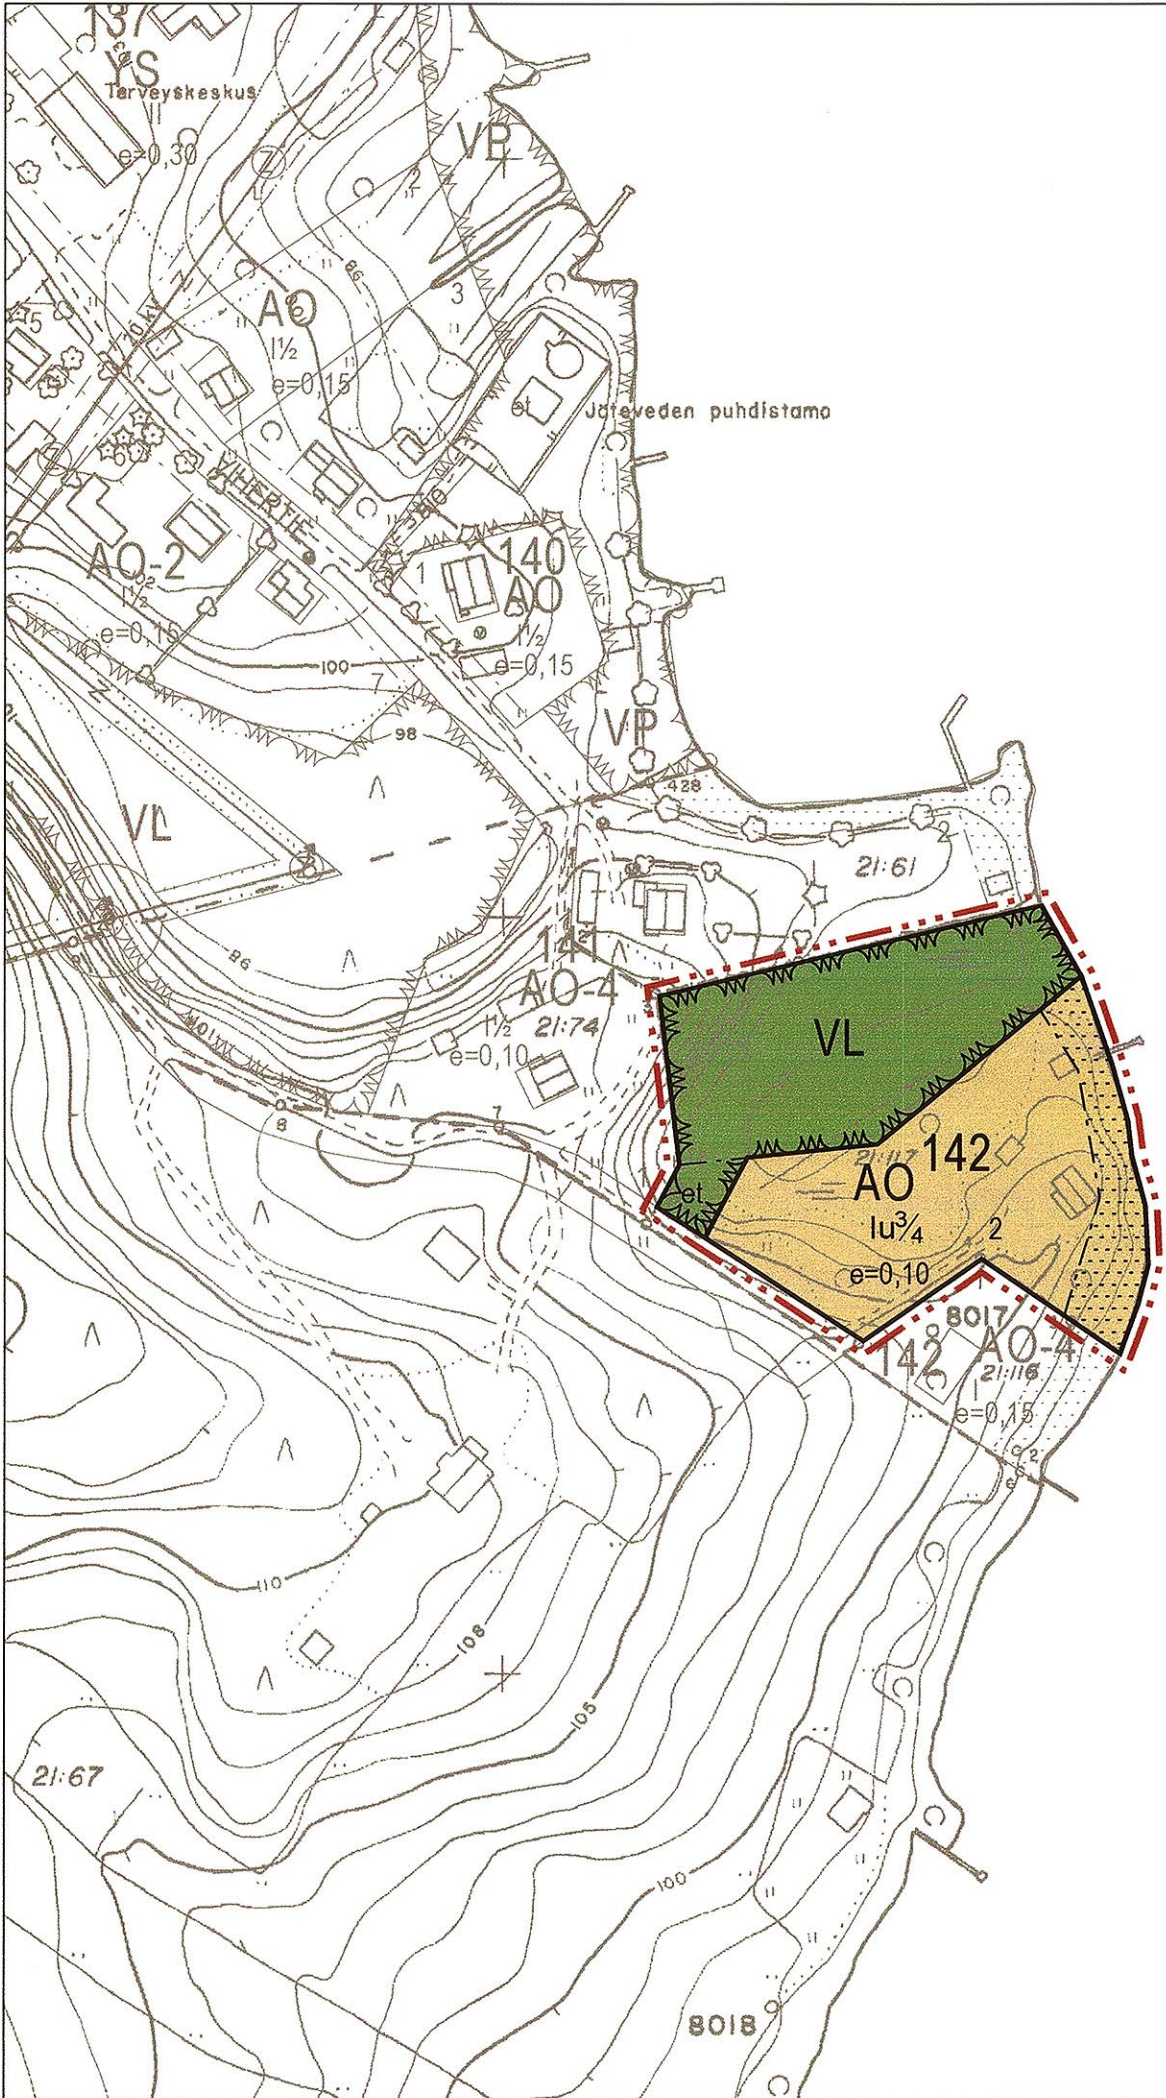

MERKINNÄT JA ASEMAKAAVAMÄÄRÄYKSET:



Erillispientalojen korttelialue.



Lähivirkistysalue.




3 m kaava-alueen rajan ulkopuolella oleva viiva.



Korttelin, korttelinosan ja alueen raja.



Osa-alueen raja.

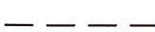

Ohjeellinen alueen tai osa-alueen raja.

142

Korttelin numero.

1

Rakennuspaikan numero.

1

Roomalainen numero osoittaa rakennusten, rakennuksen tai sen osan suurimman sallitun kerrosluvun.

1 u 3/4


Murtoluku roomalaisen numeron jäljessä osoittaa, kuinka suuren osan rakennuksen suurimman kerroksen alasta ullakon tasolla saa käyttää kerrosalaan laskettavaksi tilaksi.

e=0,10

Tehokkuusluku eli kerrosalan suhde tontin/rakennuspaikan pinta-alaan.



Rakennusala.

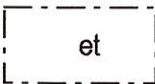

Alue, jolle saa rakentaa jäteveden pumppaamon.



Istutettava alueen osa.

RAUTALAMMIN KUNTA

VUOHINIEMI, LV-ALUEEN

ASEMAKAAVAN MUUTOS

Asemakaavan muutos koskee venevalkama-aluetta.

Asemakaavan muutoksella muodostuvat korttelit 142 (osa) ja lähivirkistysalue.

Kuopiossa 16. huhtikuuta 2007

Timo Leskinen

DI, aluetoimiston päällikkö

Kunnanvaltuusto on kokouksessaan 25.9.2007 64 §:n
kohdalla hyväksynyt tämän asemakaavan.

Rautalammillä 5.10.2007

Tapio Kataja
pöytäkirjanpitäjä

RAUTALAMMIN KUNTA Vuohiniemi, LV-alue Asemakaavan muutos	Nähtävillä	26.10. - 25.11.2006 (luonnos)
		13.2. - 15.3.2007 (ehdotus)
	Valtuusto	25.9.2007 64 §
SUUNNITTELUKESKUS OY KUOPION TOIMISTO Kuopionlahdenkatu 2 A, 70100 KUOPIO puh 010 409 6600, fax 010 409 6601 www.fcg.fi	Suunnitteluala, työnumero ja piirustuksen numero	
	1:2000	
Päiväys 16.4.2007	Suunn. TIL Hyv.	Yhteyshenkilö Timo Leskinen
		Tiedosto P:\xxx\xxx\l.dwg
		FCG