


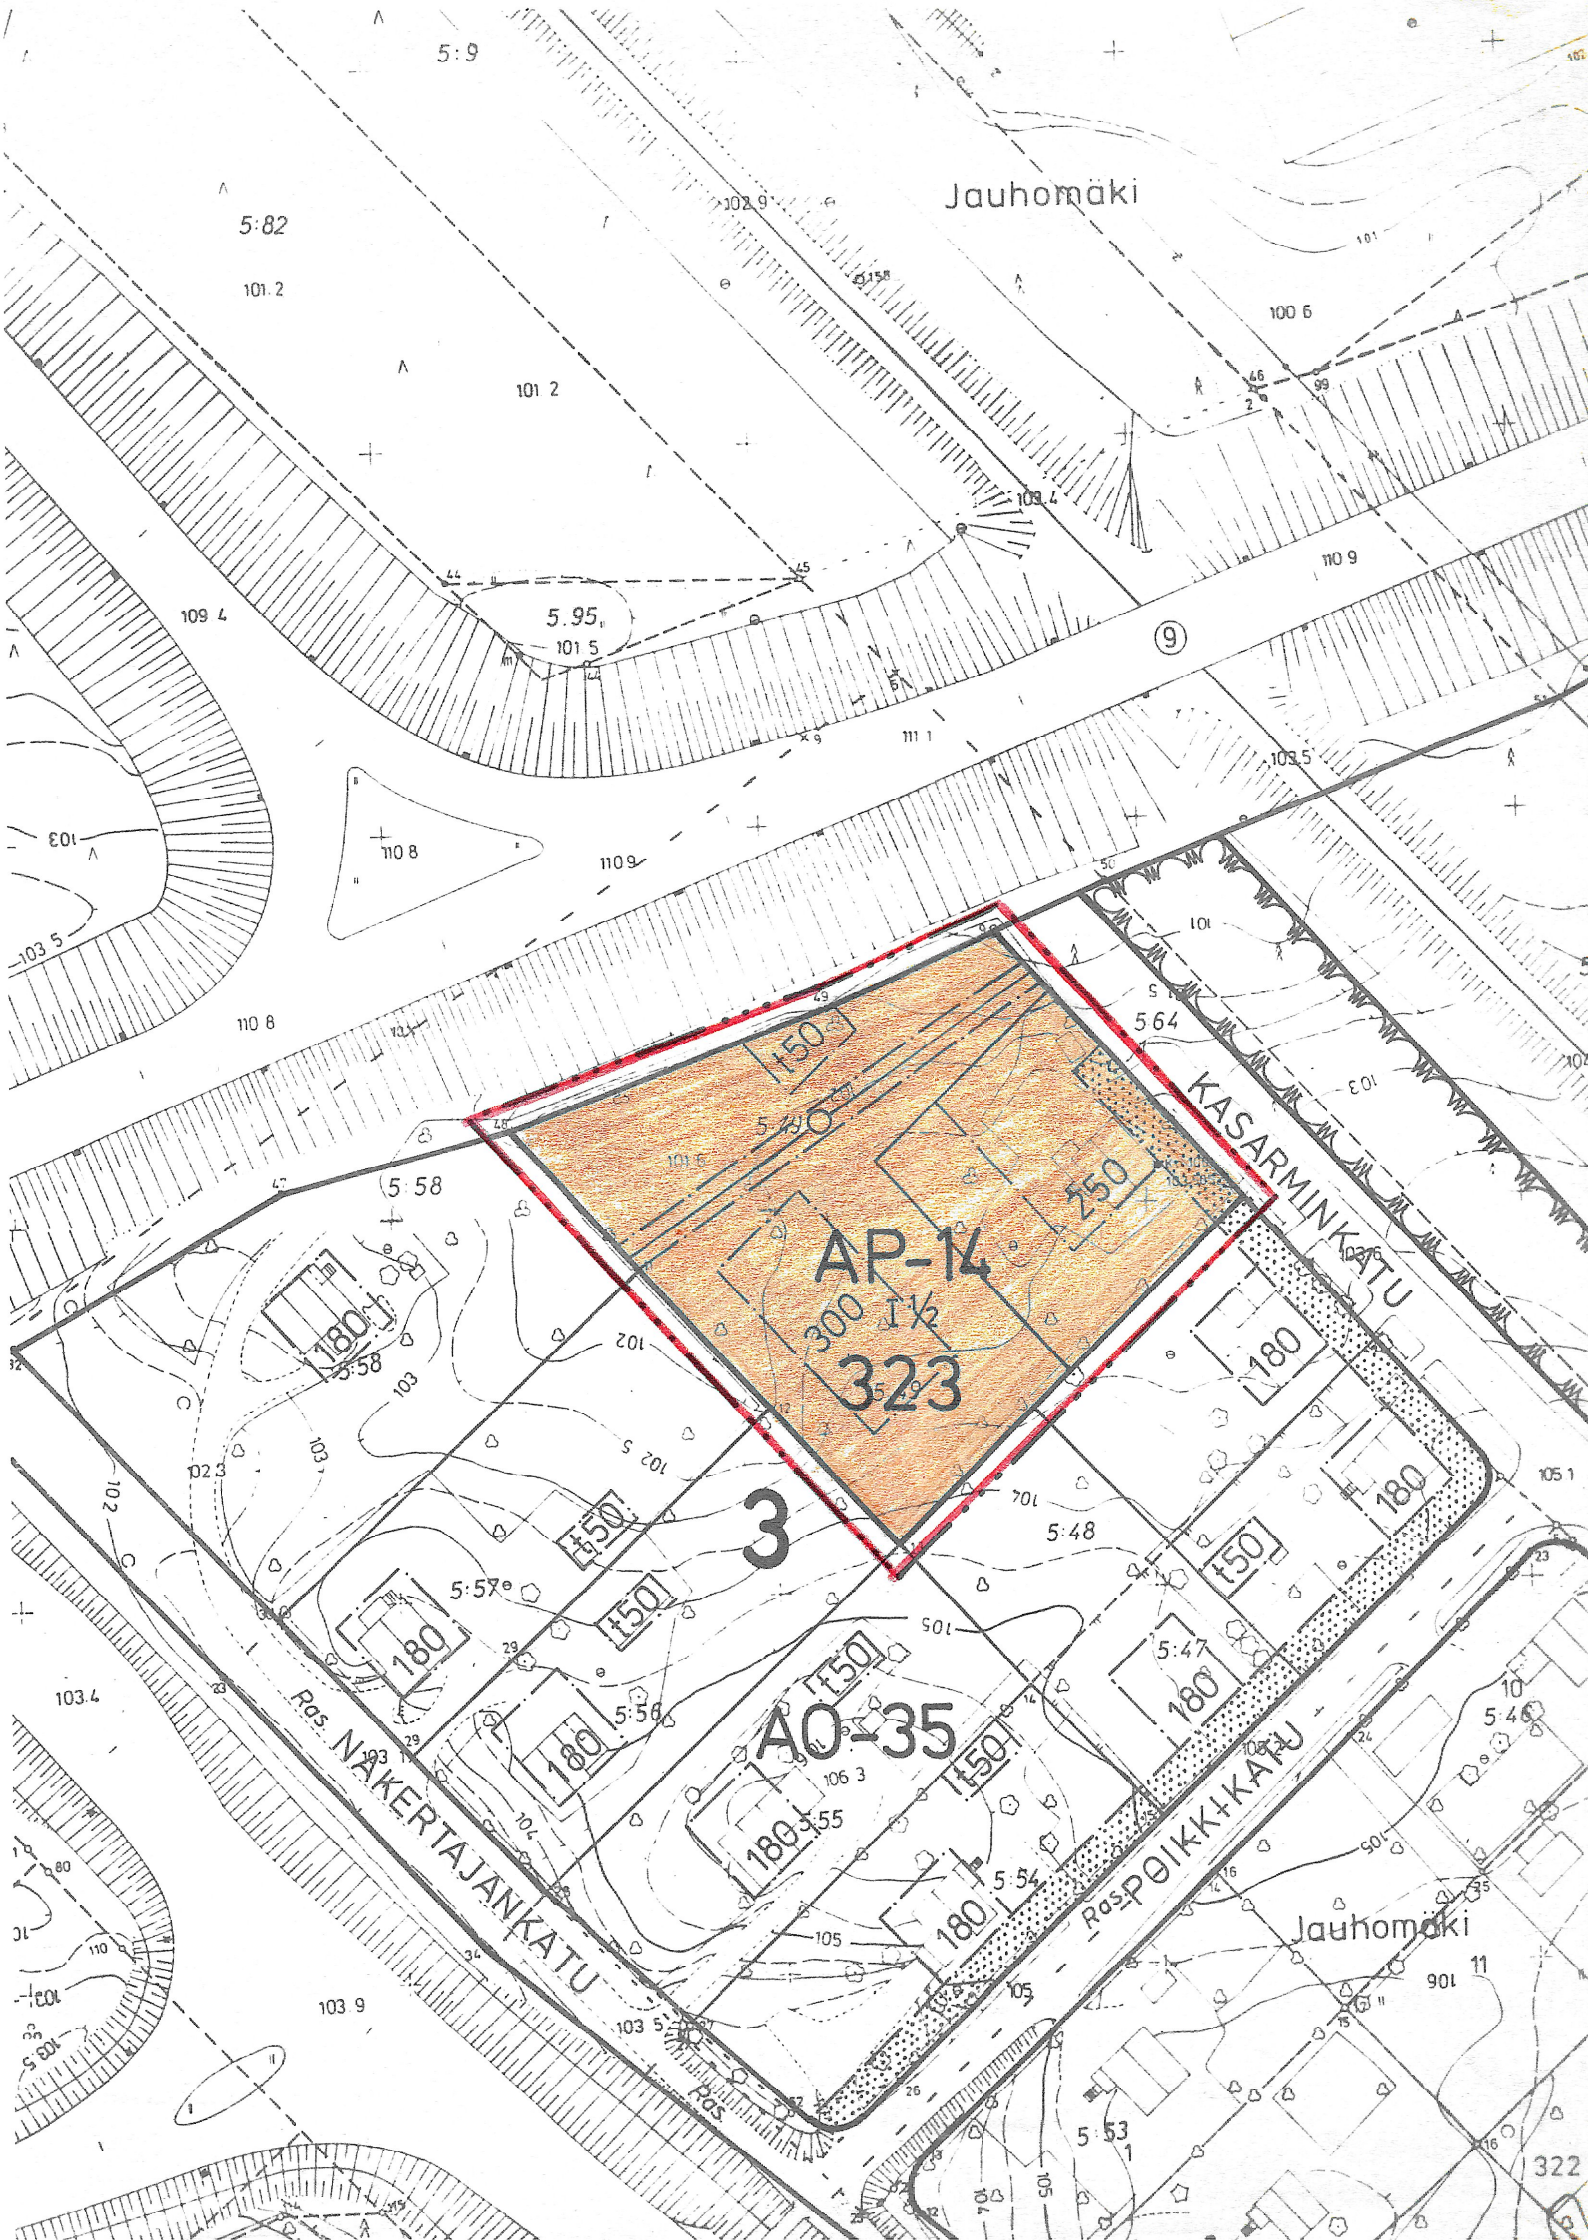

MERKKIEN SELITYKSET JA ASEMAKAAVAMÄÄRÄYKSET

3 m sen kaava-alueen ulkopuolella oleva viiva, jota vahvistaminen koskee.

Korttelin, korttelinosan ja alueen raja.

Eri kaavamääräysten alaisten alueenosien välinen raja.

Ohjeellinen tontin raja.

Kaupunginosan numero.

Korttelin numero.

Rakennusoikeus kerrosalaneliömetreinä.

Roomalainen numero osoittaa rakennusten, rakennuksen tai sen osan suurimman sallitun kerrosluvun.

Murtoluku roomalaisen numeron jäljessä osoittaa, kuinka suuren osan rakennuksen suurimman kerroksen alasta saa kaavassa lukumäärältään mainittujen kerrosten yläpuolella olevasta tilasta kerrosluvun estämättä käyttää kerrosalaan laskettavaksi tilaksi.

Rakennusala.

Rakennusala, jolle saa sijoittaa talousrakennuksen.

Istutettava alueen osa.

Omakoti- tai kytkettyjen rakennusten korttelialue. Pääasiallisena julkisivumateriaalina tulee käyttää puuta. Päätykolmioiden tulee olla avonaisia. Uudisrakennuksissa ja rakennusten peruskorjauksissa tulee noudattaa alueelle ominaista rakennustapaa. Tontille tulee varata 1,5 auto-paikkaa asuntoa kohti.

Johtoa varten varattu alueen osa.

SUONENJOKI

3. kaupunginosa

Asemakaavan muutos koskee: osaa korttelia 323

Asemakaavan muutoksella muodostuu osa korttelista 323

Kaupunginvaltuusto on kokouksessaan

23.10.1989 § 158 kohdalla hyväksynyt tämän asemakaava muutoksen.

Suonenjoki

Virallisesti

Vahvistettu lääninhallituksessa

Säilytysnumero 26/3

SUONENJOEN KAUPUNGIN KAAVOITUS- JA MITTAUSTOIMISTO

Pohjakartta on laadittu 24.6.1982 annetussa kaavoitusmittausasetuksessa

säädetyllä tarkkuudella.

Asemakaavan muutos laadittu 5.5.1989

Mittakaava 1:1000

Tarkistettu 22.8.1989

Kiinteistöinsinööri

Veijo Turkki
Veijo Turkki