


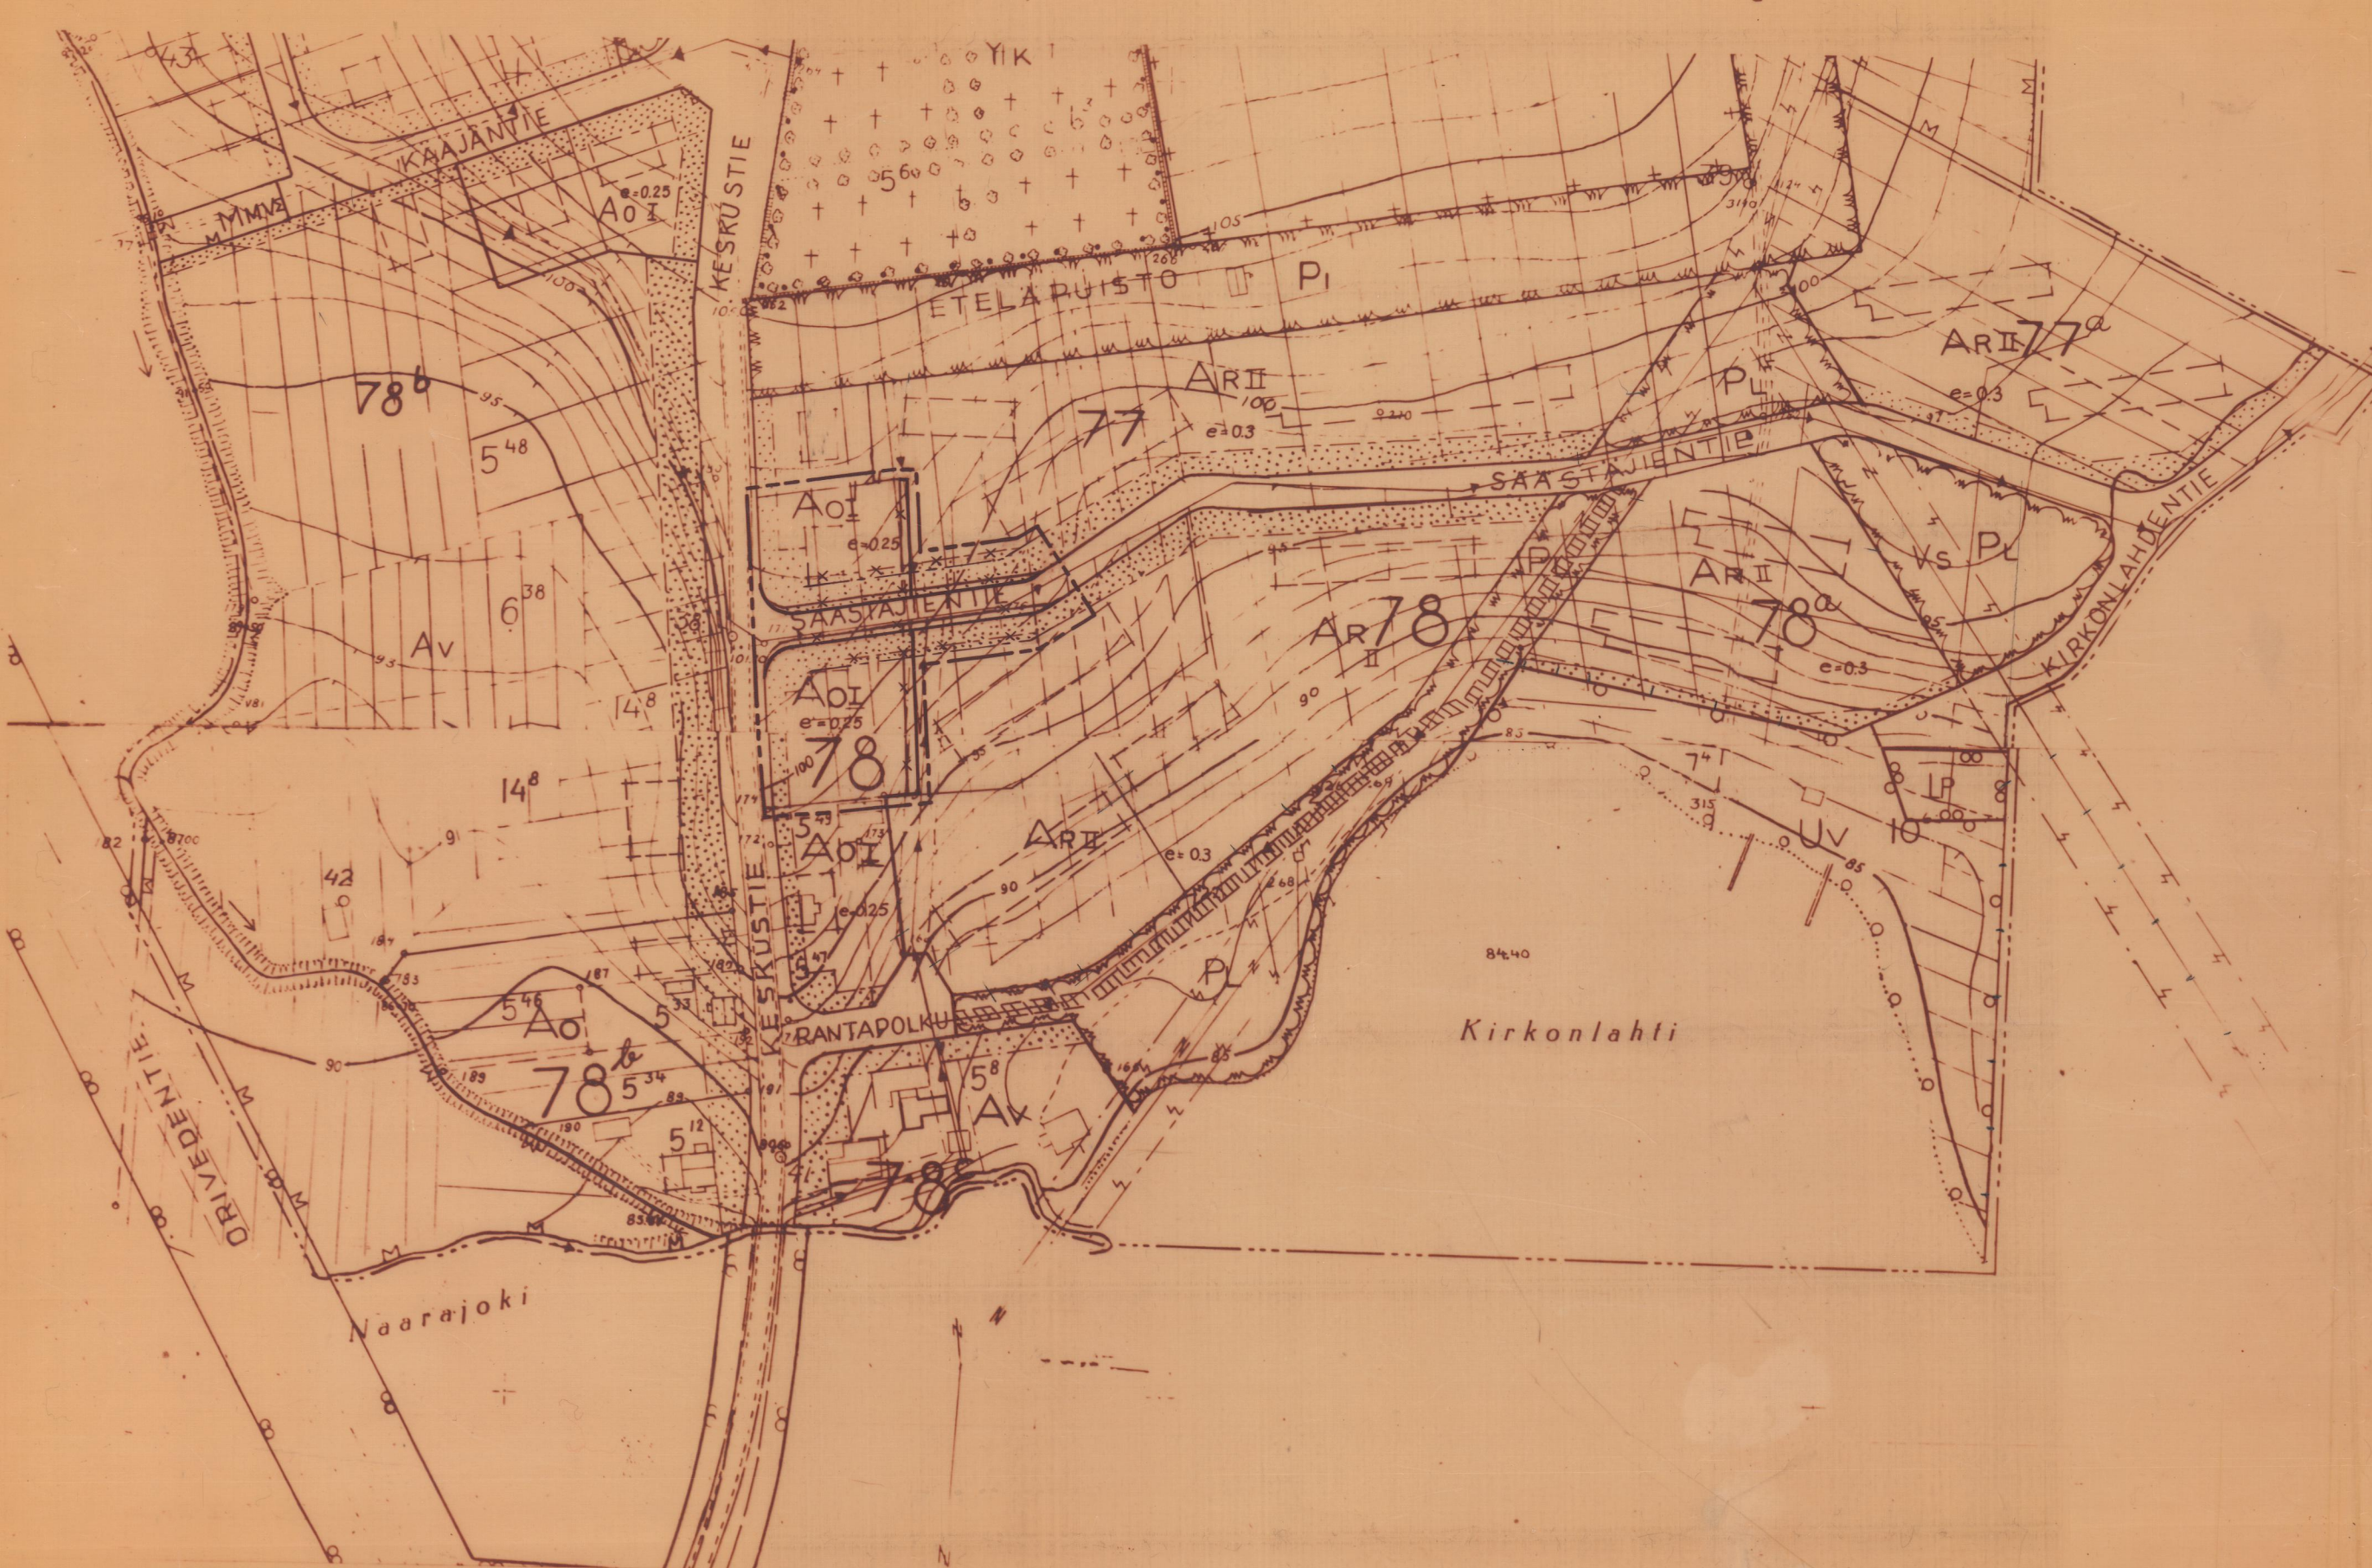

Tilaus N:o 4146/-70.
Kauko Peltomaa.

OTE KARTTA

ORIVEDEN rakennuskaavasta ORIVEDEN kunnan ORIVEDEN kylässä HÄMEEN läänistä.
Rakennussuunitelmamittaus tehty maanmittaushallituksen toimesta v. 1950-51

Vanhempi insinööri K. A. Linkamo

Rakennuskaavan laatinut rakennushallituksessa Salme Setälä

Tämän rakennuskaavan määräyksineen on Hämeen lääninhallitus tänään antamallaan päätöksellä vahvistanut

todistaa Hämeenlinnassa helmikuun 23 p:nä 1966

Lääninarkkitehdin po Helena Vainio

Rakennuskaavan muutos. LHp N:o 20 / XII / 20.1 1969. Merkitty tälle kartalle 26.5 1970.

Otteen oikeaksi todistaa Hämeen läänin maanmittauskonttorissa kesä kuun 8 päivänä 1970.

Arkistonhoitaja

Knut Wendelin

KIRKONSEUDUN RAKENNUSKAAVAN MUUTOS 1:2 000

Koskee kortteleita 77 ja 78

- 3 m sen rakennuskaava-alueen ulkopuolella oleva viiva, jota vahvistaminen koskee
- Eri kaavamääräysten alaisten alueen osien välinen raja
- Korttelin, korttelinosan ja alueen raja
- Ohjeellinen rakennuspaikan raja
- Putki- tai tühneliviemäri
- Viemäriä varten varattu alue

77 Korttelin numero

SÄÄSTÄJIENT. Rakennuskaavatien nimi

I Istutettava rakennuspaikan osa

I Roomalainen numero, joka osoittaa rakennuksen, rakennusten tai niiden osan suurimman sallitun varsinaisen kerrosluvun

e = 0.00 Tonttitehokkuusluku eli rakennuspaikan kerrosalan suhde rakennuspaikan pinta-alaan

x Risti merkinnän päällä osoittaa merkinnän poistamista

Ohjeellinen rakennusala

AO Omakotirakennusten ja muiden enintään kahden perheen talojen korttelialue

AR Rivitalojen ja muiden kytkettyjen rakennusten korttelialue

Näiden määräysten lisäksi on noudatettava Oriveden kunnan rakennusjärjestystä.

Tampereella, kesäkuun 24 päivänä 1970

Kauko Peltomaa

Kauko Peltomaa, dipl. ins.