


768 2 949

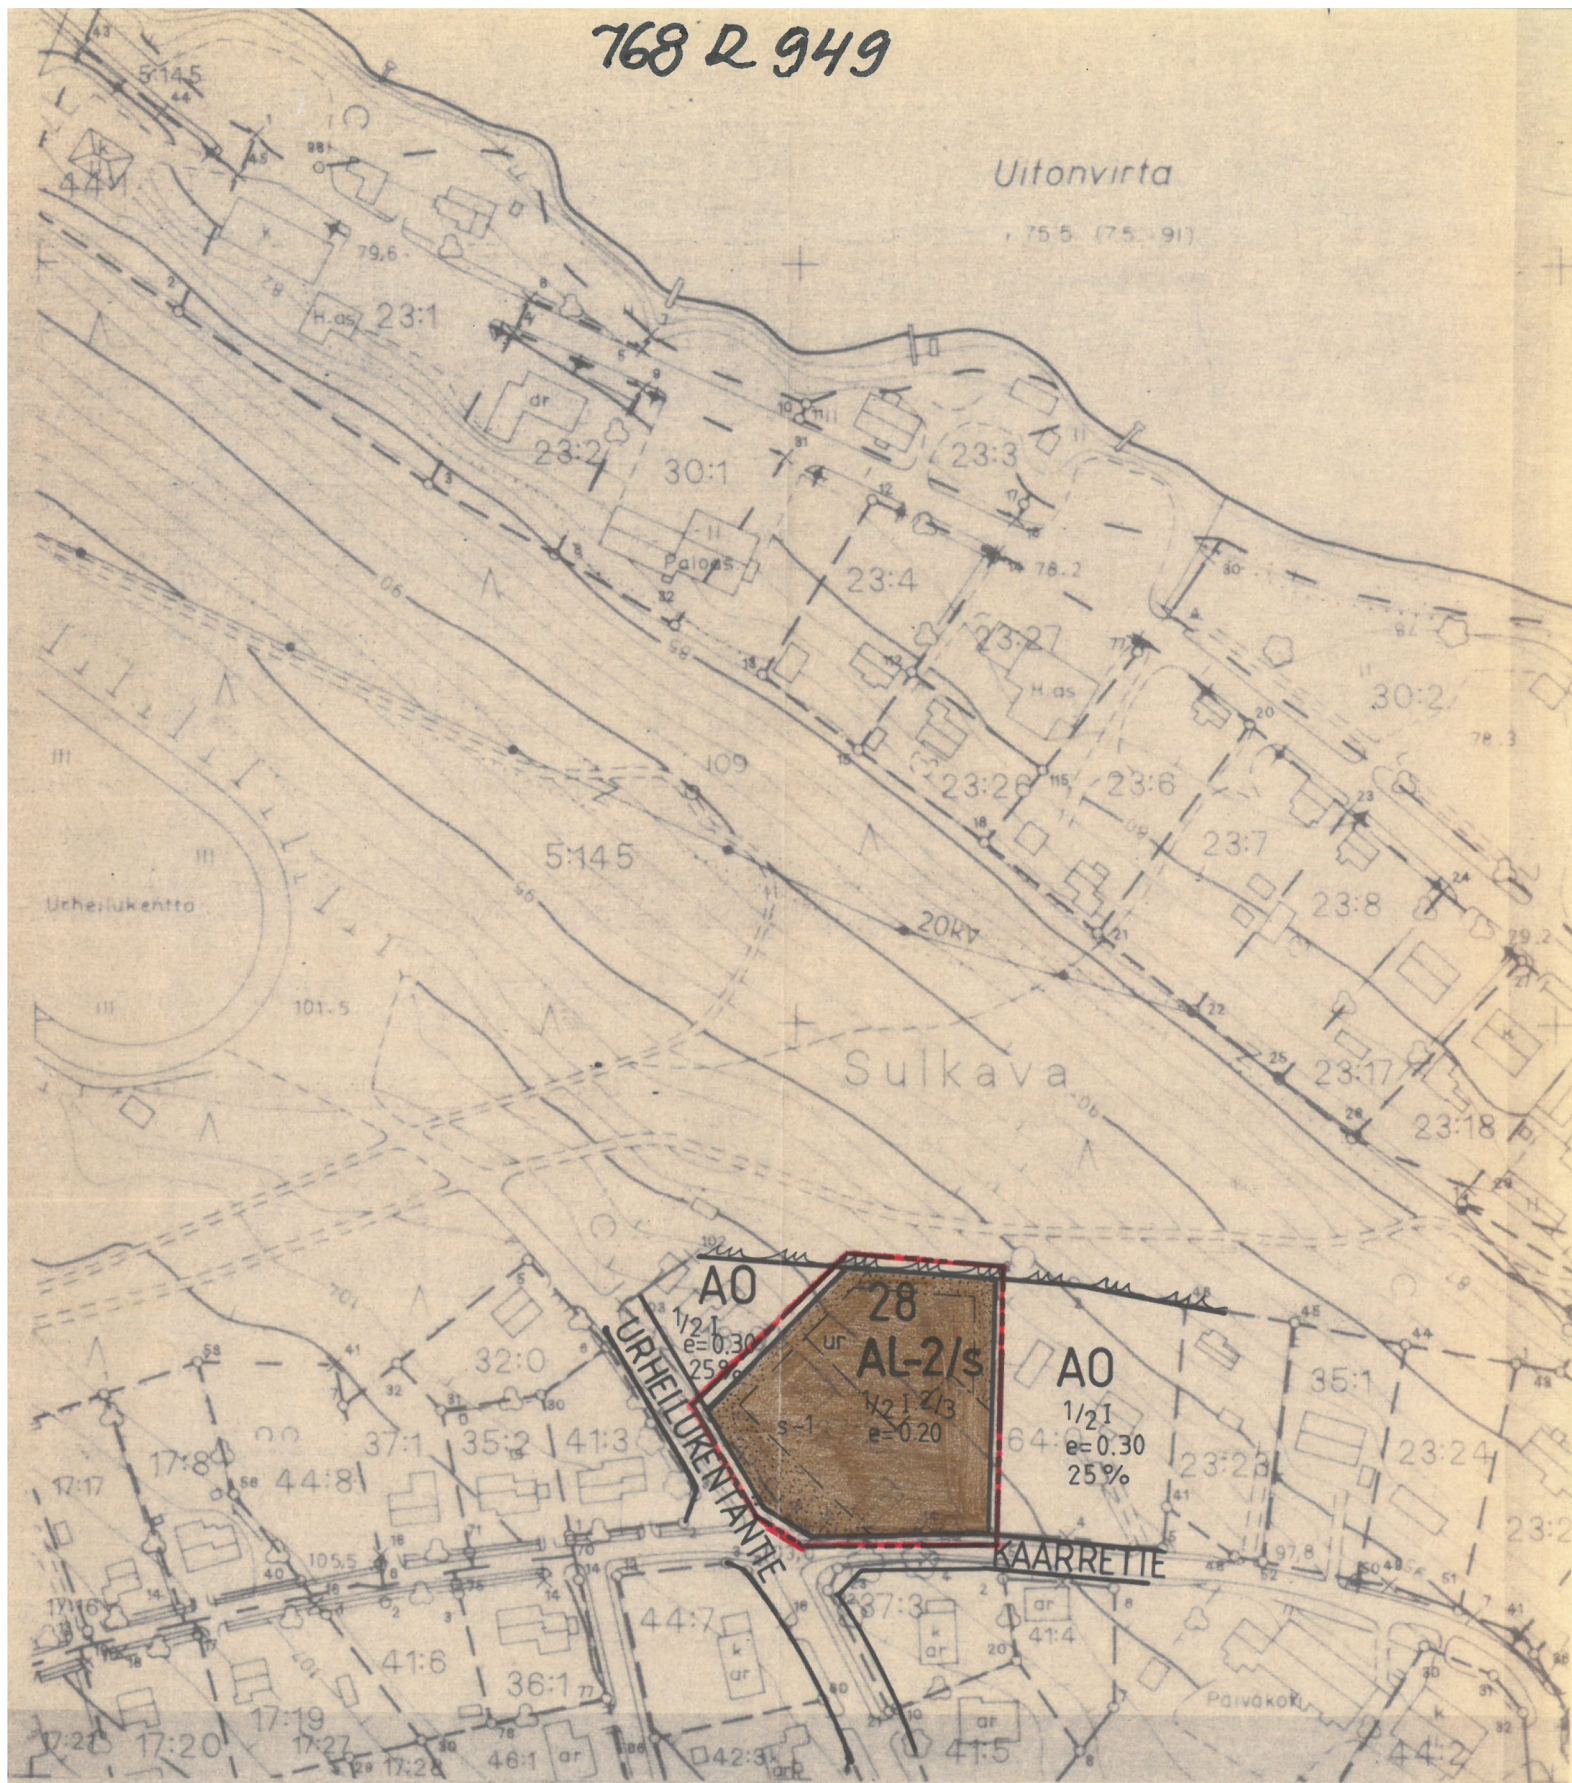

SULKAVA KIRKONKYLÄ

Rakennuskaavan muutos, joka koskee osaa korttelista 28.

1:2000

AL-2/s

Asuin-, liike- ja toimistorakennusten korttelialue, jolla ympäristö säilytetään. Tontin kerrosalasta voidaan käyttää enintään 50 % liike- ja toimistotiloiksi.

3 m sen kaava-alueen ulkopuolella oleva viiva, jota vahvistaminen koskee.

Korttelin, korttelinosan ja alueen raja.

Eri kaavamääräysten alaisten alueenosien välinen raja.

Korttelin numero.

28

KAARRETTIE

Rakennuskaavatien nimi.

I

Roomalainen numero osoittaa rakennusten, rakennuksen tai sen osan suurimman sallitun kerrosluvun.

 $\frac{1}{2}I$

Murtoluku roomalaisen numeron edessä osoittaa, kuinka suuren osan rakennuksen suurimman kerroksen alasta saa kaavassa lukumäärältään mainittujen kerrosten alapuolella olevasta tilasta kerrosluvun estämättä käyttää kerrosalaan laskettavaksi tilaksi.

 $I\frac{2}{3}$

Murtoluku roomalaisen numeron jäljessä osoittaa, kuinka suuren osan rakennuksen suurimman kerroksen alasta saa kaavassa lukumäärältään mainittujen kerrosten yläpuolella olevasta tilasta kerrosluvun estämättä käyttää kerrosalaan laskettavaksi tilaksi.

e = 0.20

Tehokkuusluku eli kerrosalan suhde rakennuspaikan pinta-alaan.

ur

Rakennusala, jolle saa sijoittaa uudisrakennuksia.

Istutettava alueen osa.

Rakennuskaavatie.

s-1

Suojeltava alue.

Alueella olevat rakennukset sekä istutukset ovat kulttuurihistoriallisesti ja ympäristökuvan kannalta arvokkaita. Ne muodostavat piha-piirin, jolle uudisrakennusten rakentaminen on kiellettyä. Rakennukset on korjaus- ja muutostöiden yhteydessä korjattava niiden tyyliin hyvin soveltuvalla tavalla.

Ruokolahden 14.6.1993

Elise Lehtinen
DI

Sulkava 3.12.1993
Virallisesti

Mikko Rissanen
Kunningsihteeni

KAAVOITUKSEN POHJAKARTTA 1:2000

KARTAN LAATIJA: MIKKELIN KARTASTO- JA TIETOPALVELUTOIMISTO

KUNTA: SULKAVA

ILMAKUVUUS: 7.5.1991

KARTOITUS: 1991

KYLÄT: SULKAVA

KARTOITUSMENETELMÄ

STEREOKARTOITUS A8

KOORDINAATTIJÄRJESTELMÄ: KKK

KORKEUSJÄRJESTELMÄ: N.60

LÄÄNI: MIKKELIN

KARTTA HYVÄKSYTTY: 22.1.1992

Matti Musto
MATTI MUSTO