
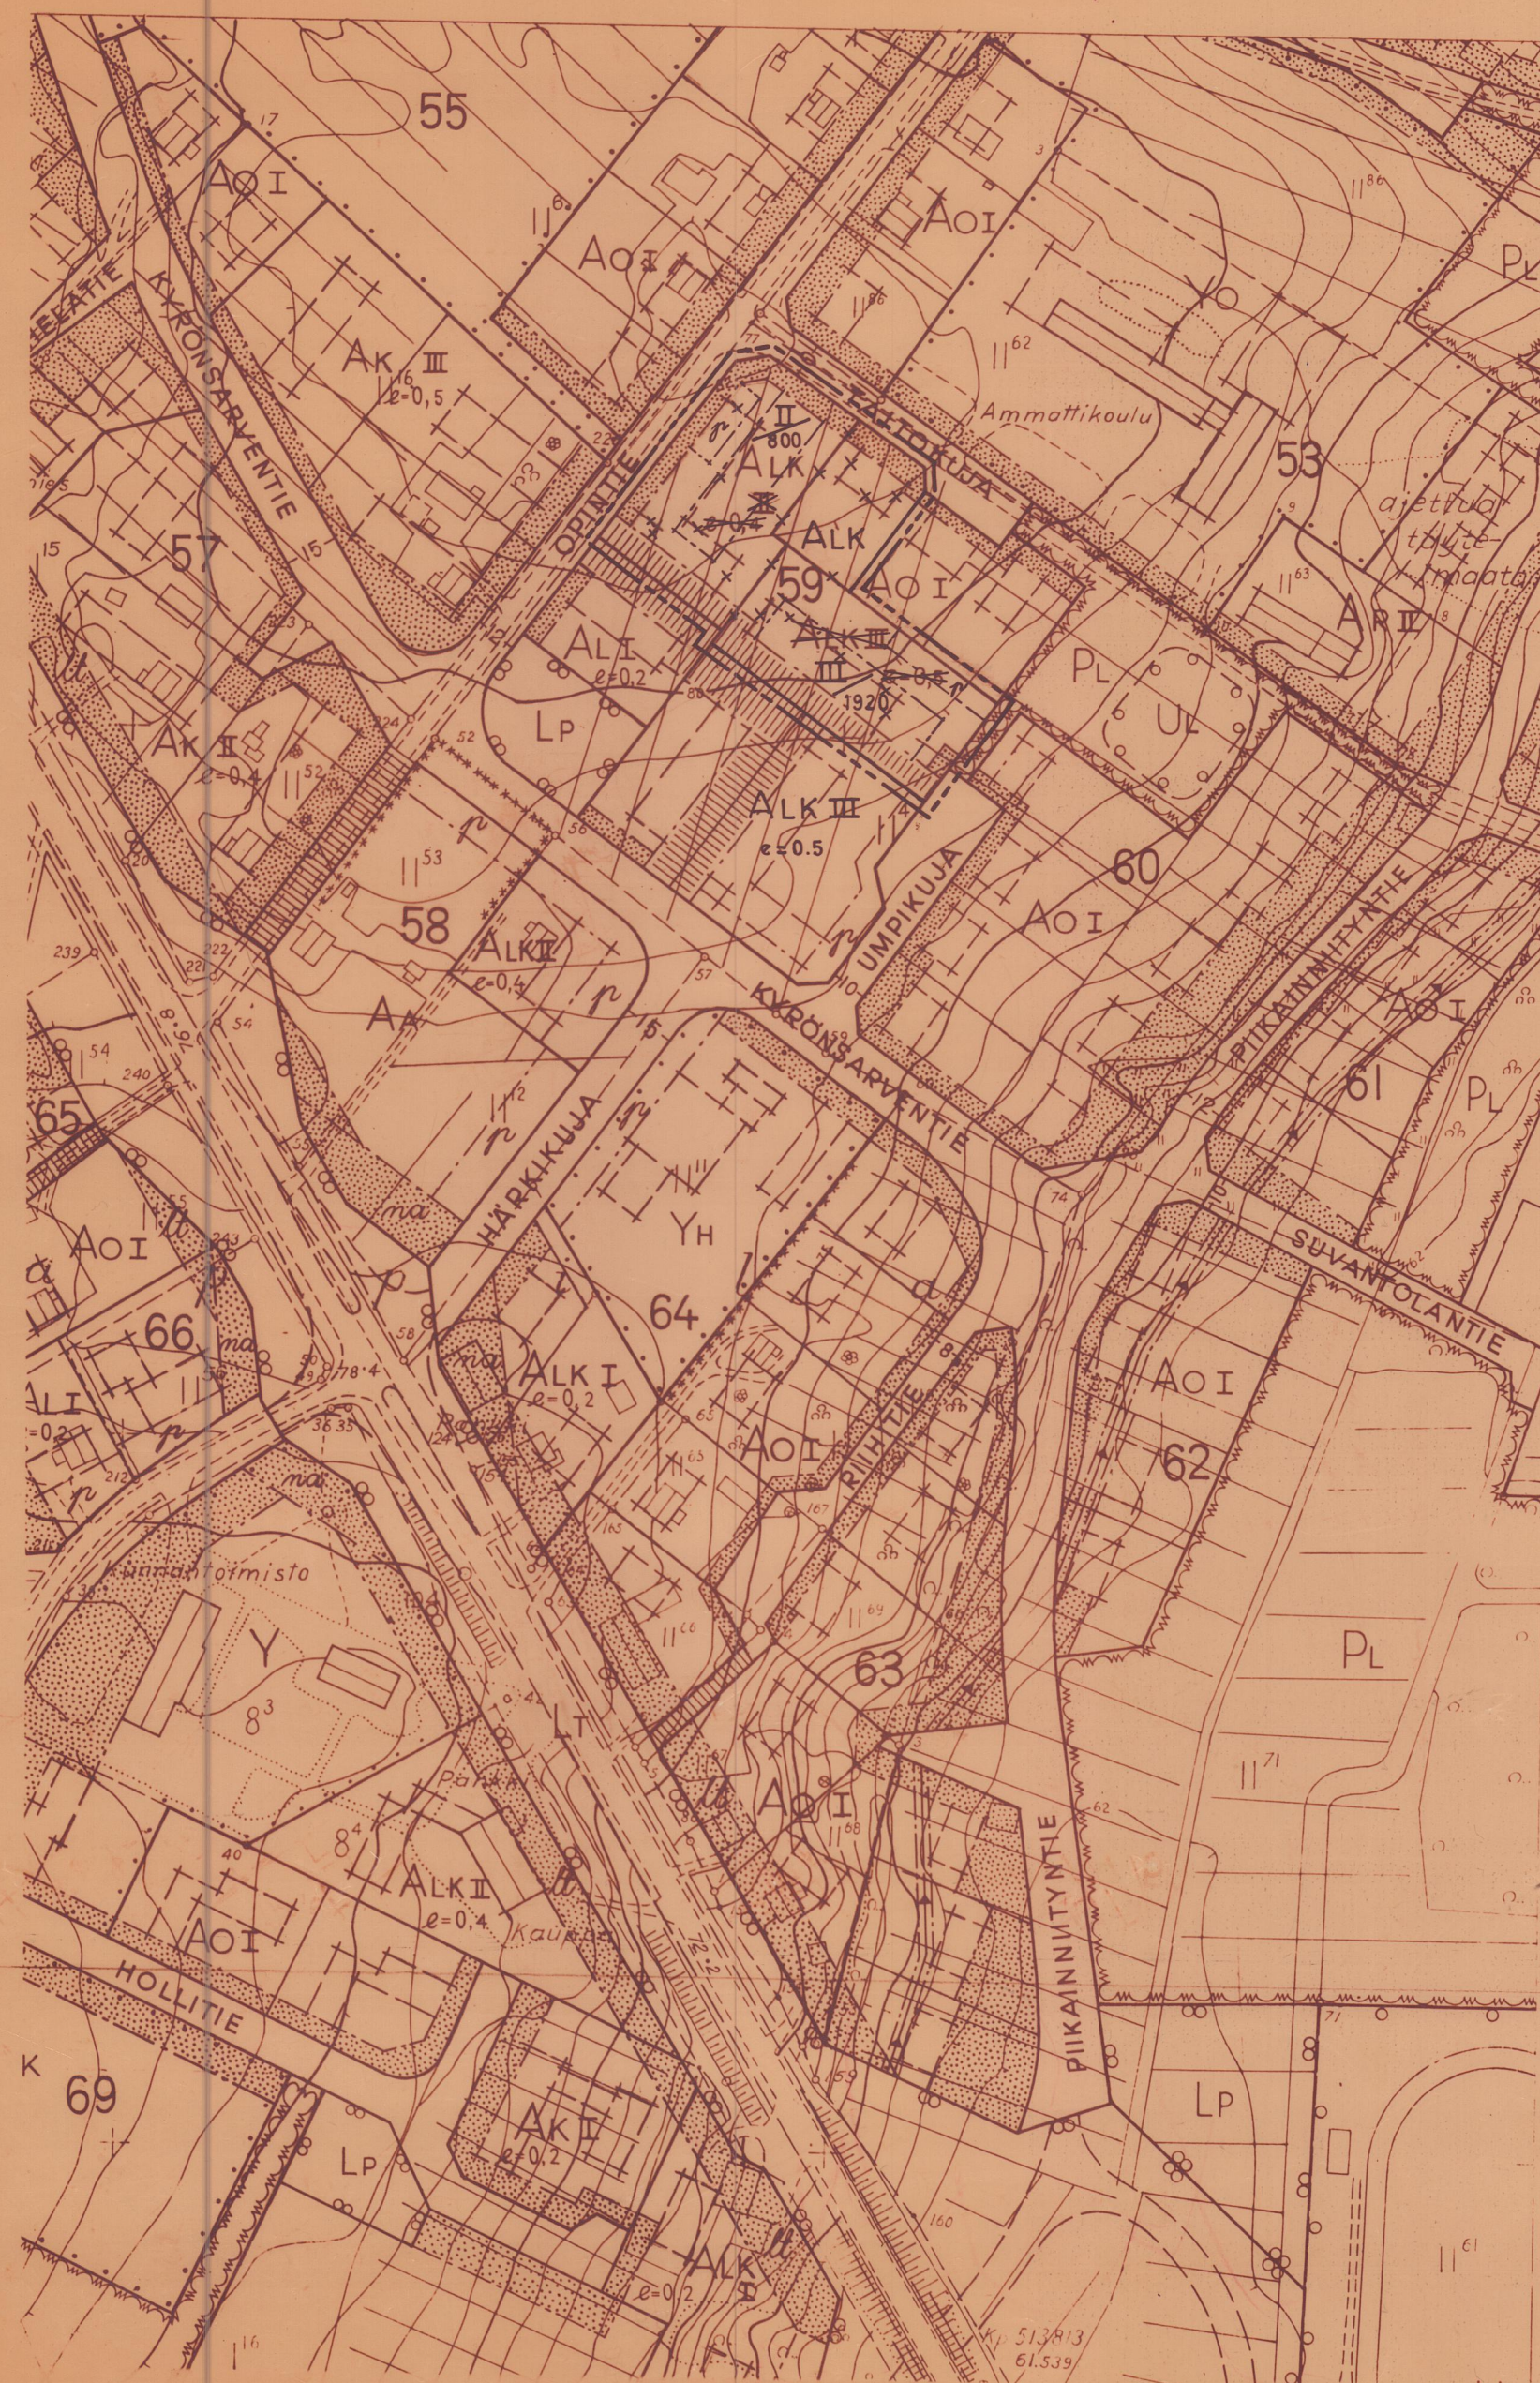


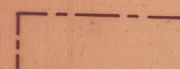

HÄMEENKYRÖ
KIRKONSEUDUN RAKENNUSKAAVAN MUUTOS
KOSKEE OSAA KORTTELISTA N:o 59

MERKINTÖJEN SELITYKSET:


- 3 m sen kaava-alueen ulkopuolella oleva viiva, jota vahvistaminen koskee
- Eri kaavamääräysten alaisten alueen osien välinen raja
- Korttelin, korttelinosan tai alueen raja
- Ohjeellinen rakennusalan, ajoneuvoliikenteelle varatun tie- ja liikennealueen osan tai muun sellaisen alueen raja

 Rakennusala

----- Ohjeellinen rakennuspaikan raja

59 Korttelin numero

 Yleiselle jalankululle varattu korttelin osa

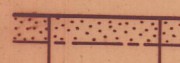 Rakentamattomana säilytettävä rakennuspaikan osa


II Roomalainen numero, joka osoittaa rakennusosalalle rakennettavien rakennusten, rakennuksen tai sen osan suurimman sallitun varsinaisen kerrosluvun

e = 0.00 Tonttitehokkuusluku, eli rakennuspaikan kerrosalan suhde rakennuspaikan pinta-alaan

/1920 Arabialainen luku, joka osoittaa ko. rakennusosalalle rakennettavaksi sallitun suurimman kerrosalan (m²)

A Asunto- tai liikerakennusten korttelialue (Ao- omakotirakennusten ja muiden enintään kahden perheen talojen, ALK yhdistettyjen liike- ja asuntokerrostalojen korttelialue)

x Risti merkinnän päällä osoittaa merkinnän poistamista

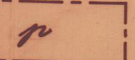 Pysäköimispaikka

Pysäköimispaikaksi (p) varattu alue on järjestettävä kulkuneuvojen pysäköintiä ja seisottamista varten siten, että alueesta aiheutuu mahdollisimman vähän haittaa liikenteelle.

Ohjeellisia merkintöjä on pyrittävä noudattamaan. Rakennuslautakunta voi kuitenkin antaa luvan poiketa niistä, mikäli erityiset syyt vaativat toisenlaista ratkaisua ja poikkeaminen voi tapahtua tuottamatta haittaa hyvälle rakennustavalle.

Näiden määräysten lisäksi on noudatettava Hämeenkyrön kunnan rakennusjärjestystä.

Tampereella, Oy Suunnittelukeskus-MKR:ssä
helmikuun 15 päivänä 1971

Kauko Peltomaa
Kauko Peltomaa, dipl.ins.

Hämeenkyrön Kirkonseudun rakennuskaavan pohjakartan on laatinut Maanmittaushallituksen asemakaavamittaus-toimisto vv. 1957 - 59.

Hämeenkyrön Kirkonseudun rakennuskaava on vahvistettu 10.4.1967

Tämän rakennuskaavan muutoksen on Hämeenkyrön kunnanvaltuusto hyväksynyt. MAALISKUUN 25. PÄIVÄ 1971..

Virallisesti... 

TÄMÄN RAKENNUSKAAVAN MUUTOKSEN ON
TURUN JA PORIN LÄÄNINHALLITUS VAHVISTANUT
Toukokuun 5 päivänä 1971
N:o 111 7178 R 603 71 HÄM.