


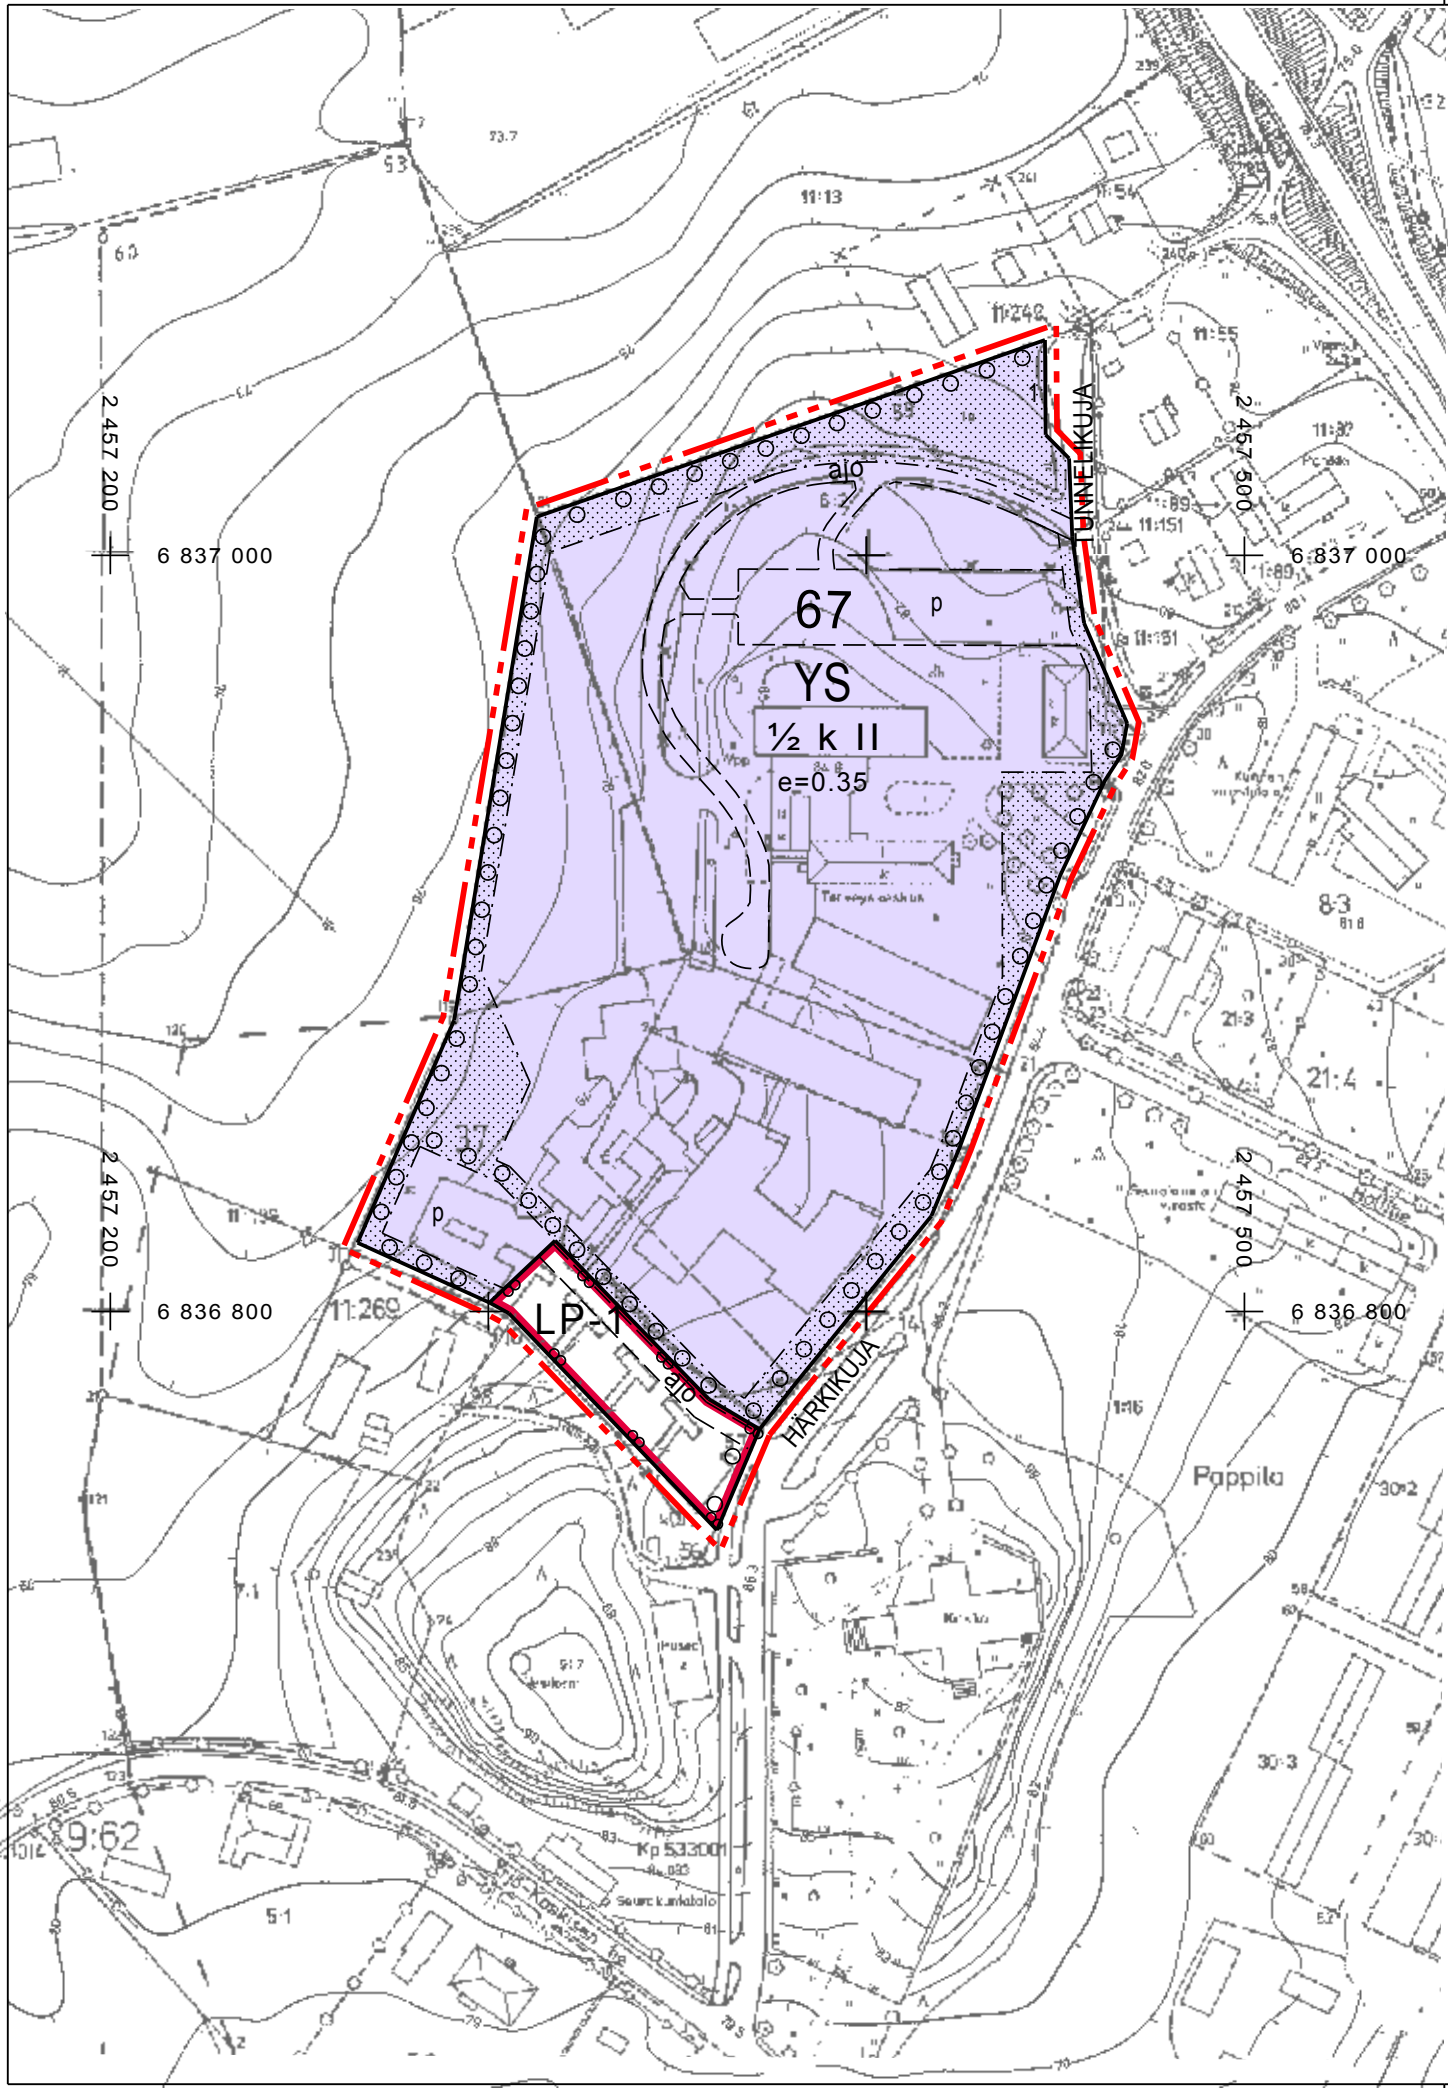

ASEMAKAAVAMERKINNÄT JA -MÄÄRÄYKSET

YS

Sosiaalitointa ja terveydenhuoltoa palvelevien rakennusten korttelialue.

LP-1

Yleinen pysäköintialue.

3 m kaava-alueen rajan ulkopuolella oleva viiva.

Korttelin, korttelinosan ja alueen raja.

Osa-alueen raja.

Ohjeellinen alueen tai osa-alueen raja.

67

Korttelin numero.

1

Tontin numero.

II

Roomalainen numero osoittaa rakennusten, rakennuksen tai sen osan suurimman sallitun kerrosluvun.

1/2 k II

Murtoluku roomalaisen numeron edessä osoittaa, kuinka suuren osan rakennuksen suurimman kerroksen alasta saa kellarikerroksessa käyttää kerrosalaan luettavaksi tilaksi.

e=0.35

Tehokkuusluku eli kerrosalan suhde tontin pinta-alaan.

Rakennusala.

○ ○ ○ ○

Säilytettävä/istutettava puurivi.

Istutettava alueen osa.

Ohjeellinen ajoyhteys.

p

Ohjeellinen pysäköimispaikka.



HÄMEENKYRÖN KUNTA

KORTTELIN 67 ASEMAKAAVAN MUUTOS JA LAAJENNUS

MITTAKAAVA 1:2000

ASEMAKAAVAMUUTOS KOSKEE:

Hämeenkyrön kunnan Kirkonseudun korttelia 67 ja yleistä pysäköintialuetta.

ASEMAKAAVAN LAAJENNUS KOSKEE:

Osaa Hämeenkyrön kunnan Tuokkolan kylän kiinteistöstä 9:166.

ASEMAKAAVAMUUTOKSELLA JA LAAJENNUKSELLA MUODOSTUU:

Hämeenkyrön kunnan Kirkonseudun kortteli 67 sekä yleinen pysäköintialue.

Tampereella 10.5.2004
Air-Ix Ympäristö Oy



Anna-Maria Niilo-Rämä, arkkitehti

Tämän asemakaavan muutoksen pohjakartta täyttää asetuksen 1284/99 vaatimukset.

Maanmittausteknikko Markku Tarkkio

Hämeenkyrön kunnanhallitus on hyväksynyt tämän asemakaavan 9.8.2004 §103.

Hallintojohtaja Vesa Perälä