


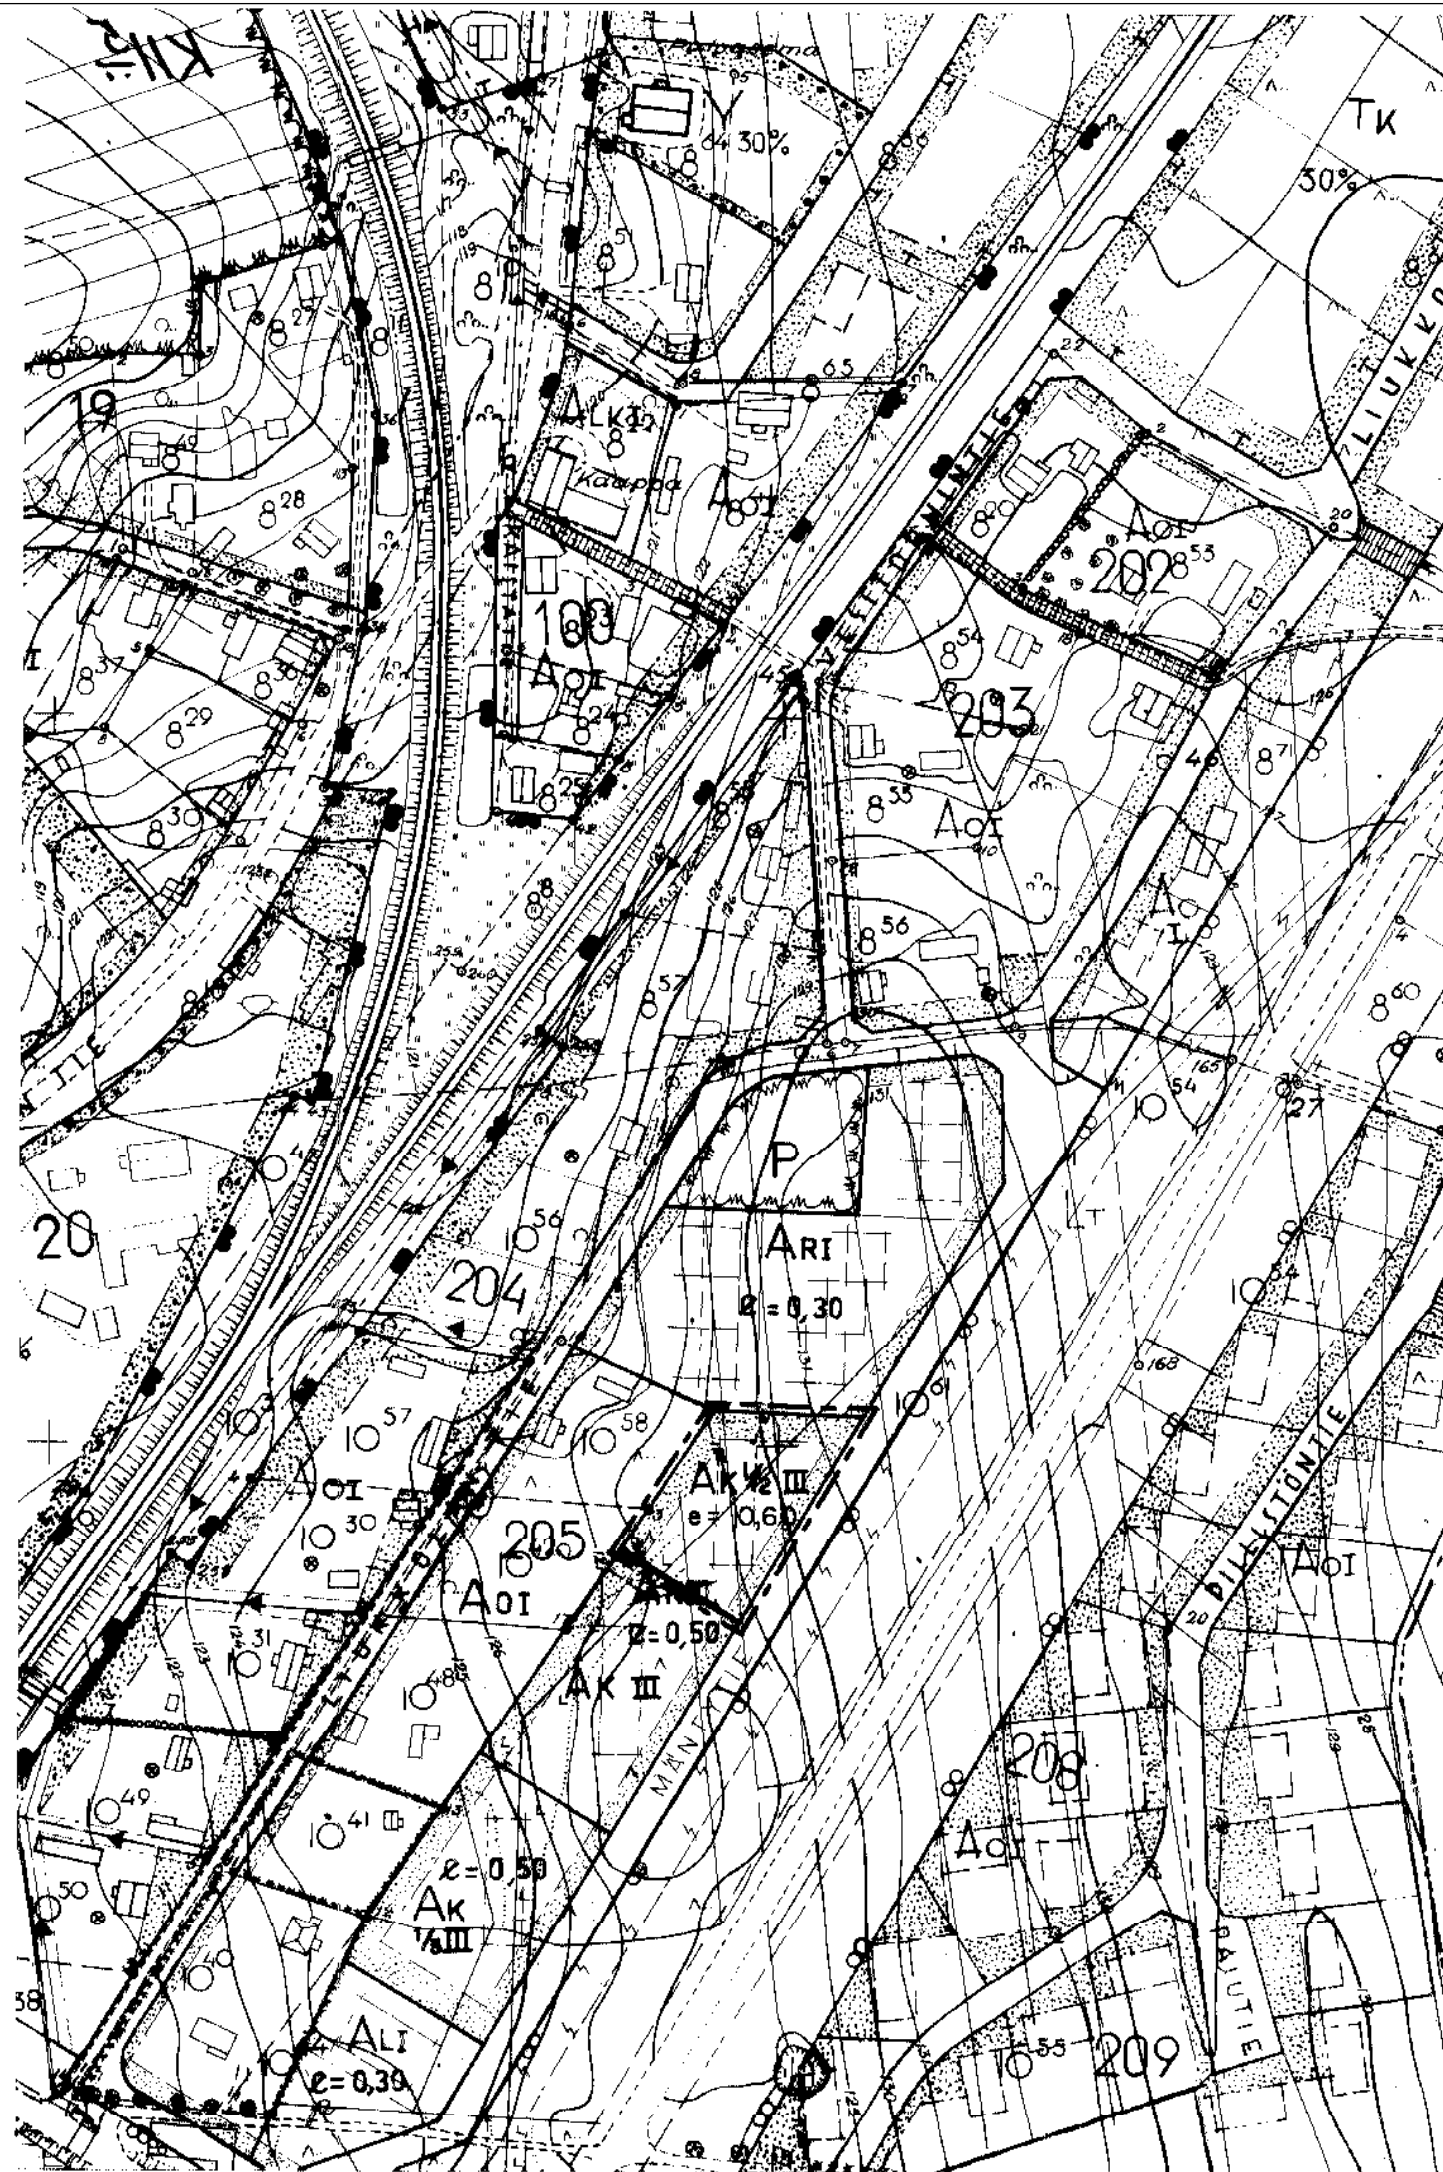

C. F. A. V. A. aseninscutu 1: 2000

lakennuskaavan muutos korttelissa 205


Merkkien selitys:

- 3 m sen kaava-alueen ulkopuolella oleva viiva, jota vahvistaminen koskee.
- Korttelin, korttelinosan ja alueen raja.
- Ohjeellinen rakennuspaikan raja.
- Ohjeellinen rakennusalan, ajoneuvoliikenteelle varatun liikennealueen osan taikka muun sellaisen alueen raja.
- Eri kaavamääräysten alaisten osien välinen raja.
- 5 Korttelin numero
- ~~Korttelialue~~ Istutettava rakennuspaikan osa.
- III Roomalainen numero, joka osoittaa rakennusten, rakennuksen tai sen osan suurimman sallitun varsinaisen kerrosluvun.
- $\frac{1}{3}$ Murtoluku roomalaisen numeron edessä osoittaa kellarikerroksessa sallitun, kerrosalaan laskettavan rakennusoikeuden.
- e=0,30 Rakennuspaikkatähokasluku eli rakennuspaikan kerrosalan suhde sen pinta-alaan.
- AK** Asuntokerrostalojen korttelialue.
- $\frac{1}{3}$
V_sS Voimansiirtoalue.
- $\times$ Rasti merkinnän päällä osoittaa merkinnän poistamista.

Mikkelissä, Mikkelin maanmittaustoimistossa
8 päivänä kesäkuuta 1973

Apulaispiiri-insinööri

Tuomo Ilvonnainen
Tuomo Ilvonnainen

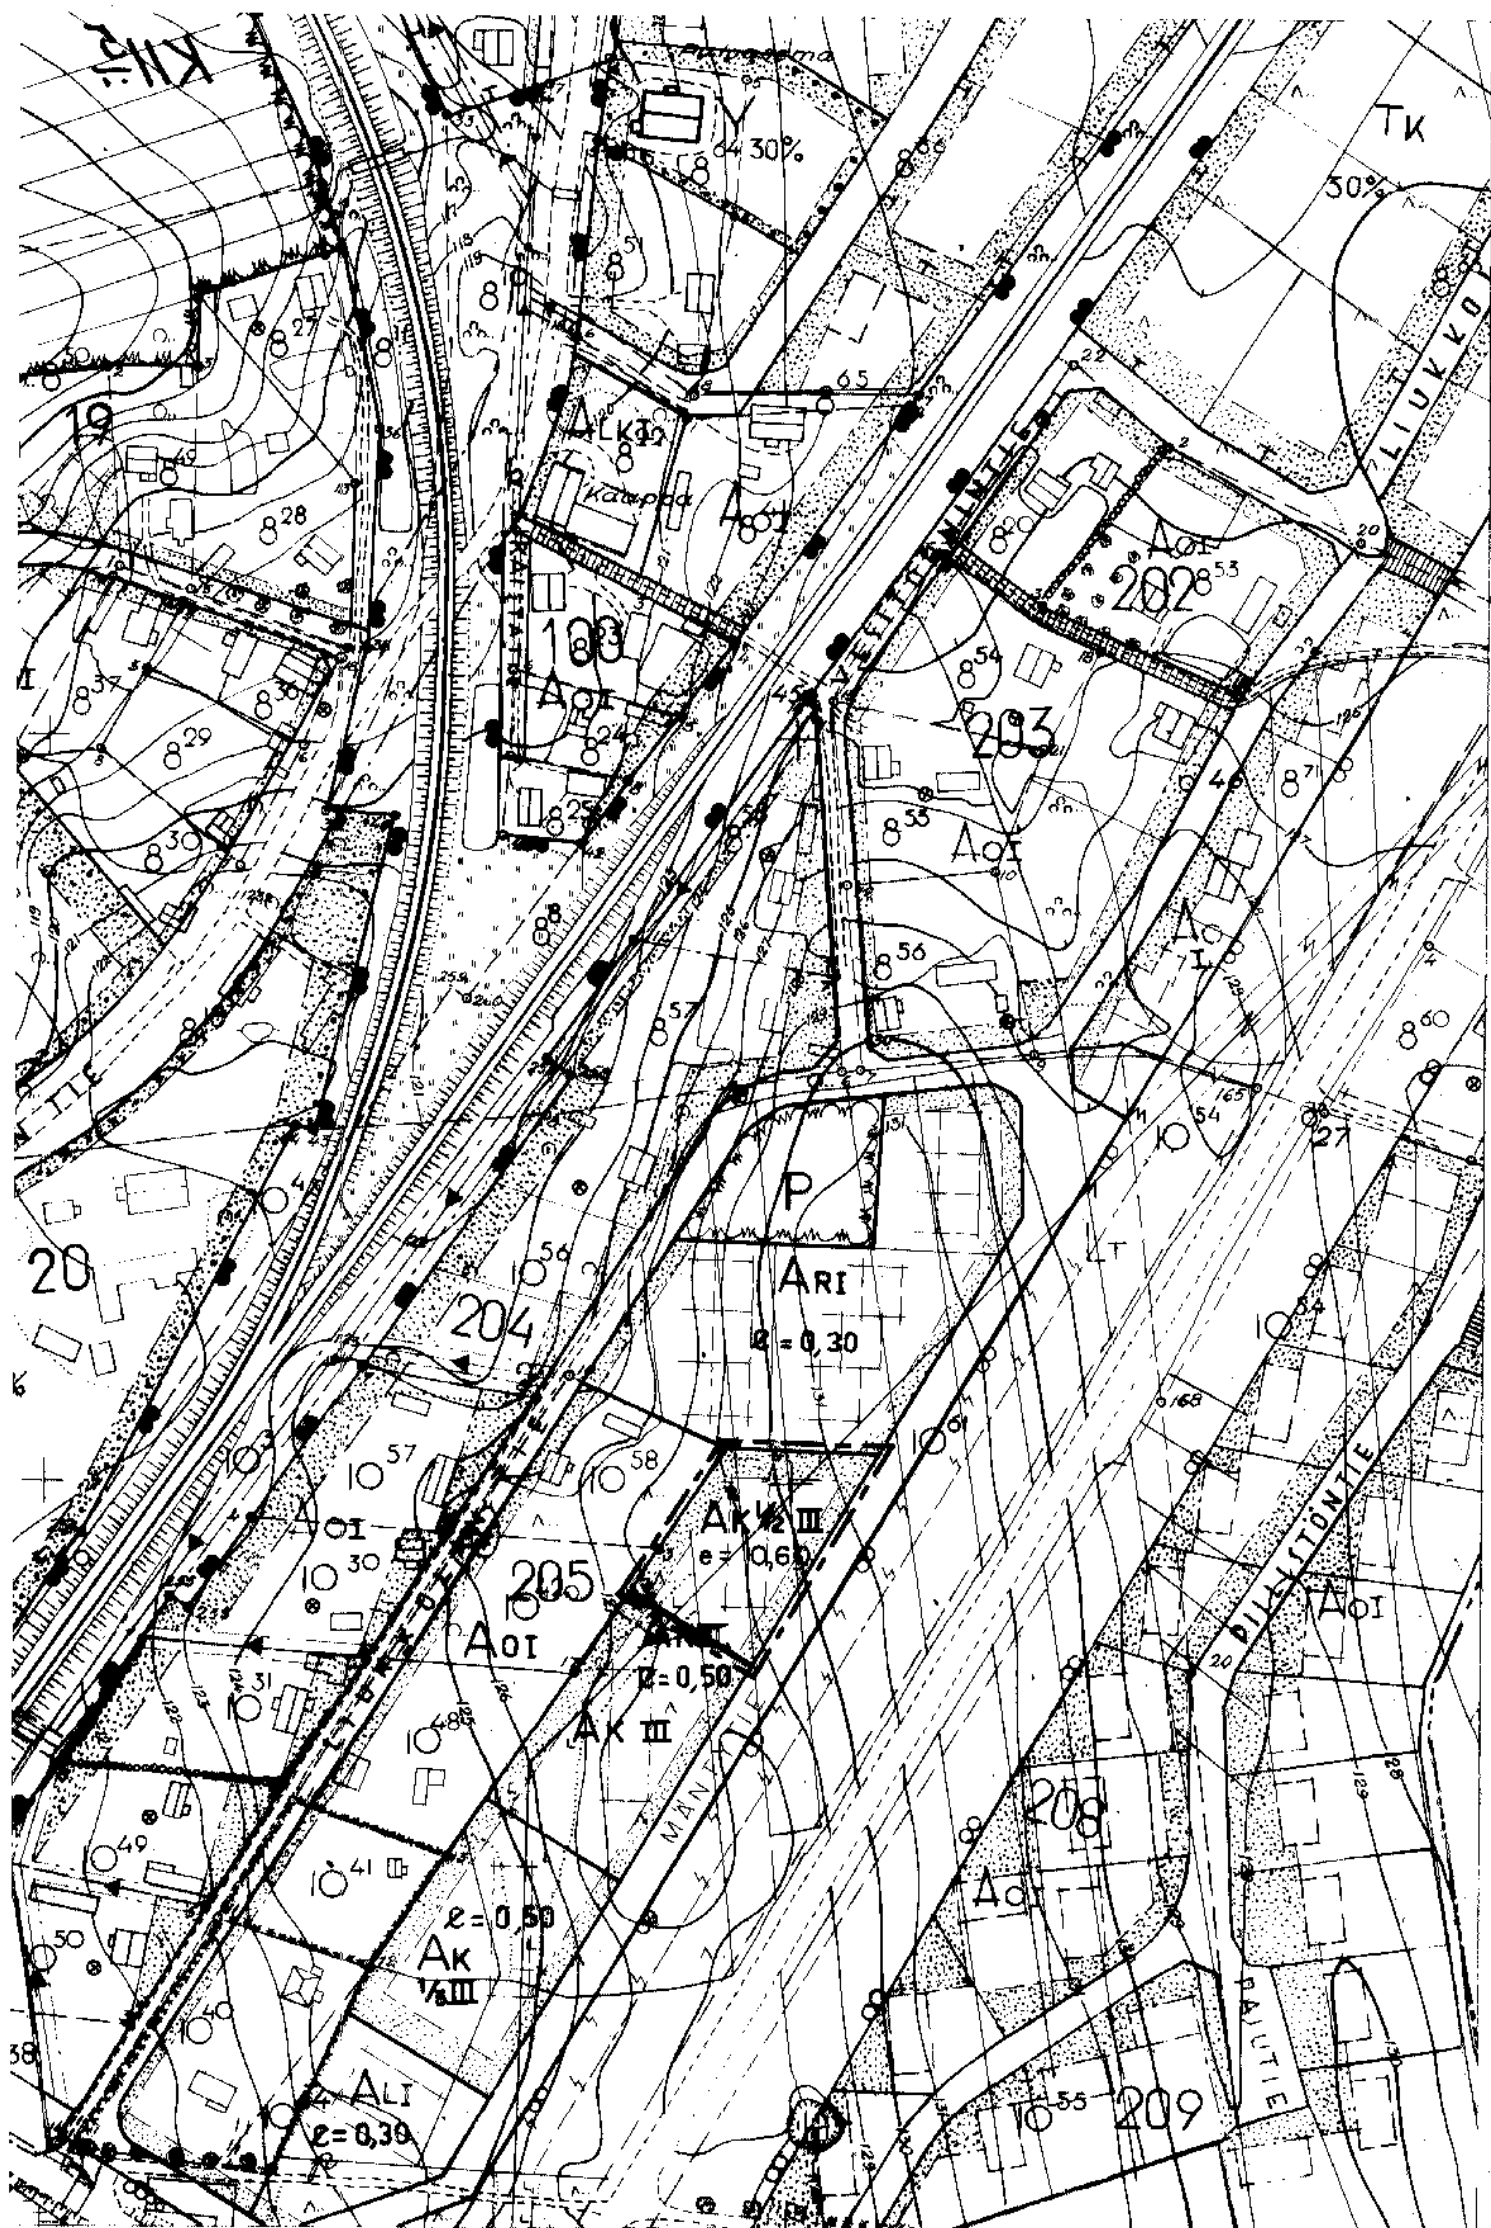

Merkkien selitys:

----- 3 m sen kaava-alueen ulkopuolella oleva viiva, jota vahvistaminen koskee.

----- Korttelin, korttelinosan ja alueen raja.

----- Ohjeellinen rakennuspaikan raja.

----- Ohjeellinen rakennusalan, ajoneuvoliikenteelle varatun liikennealueen osan tai muun sellaisen alueen raja.

----- Eri kaavamääräysten alaisten osien välinen raja.

5

Korttelin numero

----- Istutettava rakennuspaikan osa.

III

Roomalainen numero, joka osoittaa rakennuksen, rakennuksen tai sen osan suurimman sallitun varsinaisen kerrosluvun.

$\frac{1}{3}$

Murtoluku roomalaisen numeron edessä osoittaa kellarikerroksessa sallitun, kerrosalaan laskettavan rakennusoikeuden.

$e=0,30$

Rakennuspaikkatehokkuusluku eli rakennuspaikan kerrosalan suhde sen pinta-alaan.

AK

Asuntokerrostalojen korttelialue.

V_s

Voimansiirtoalue.

X

Rasti merkinnän päällä osoittaa merkinnän poistamista.

Mikkelissä, Mikkelin maanmittaustoimistossa

8 päivänä kesäkuuta 1973

Apulaissiiri-insinööri

Tuomo Silvennoinen
Tuomo Silvennoinen