


VIIVA, JOKA ON 3 m SEN KAAVA-ALUEEN
ULKOPUOLELLA, JONKA SISÄPUOLINEN RA-
KENNUSKAAVA MUUTTUU.

75,9

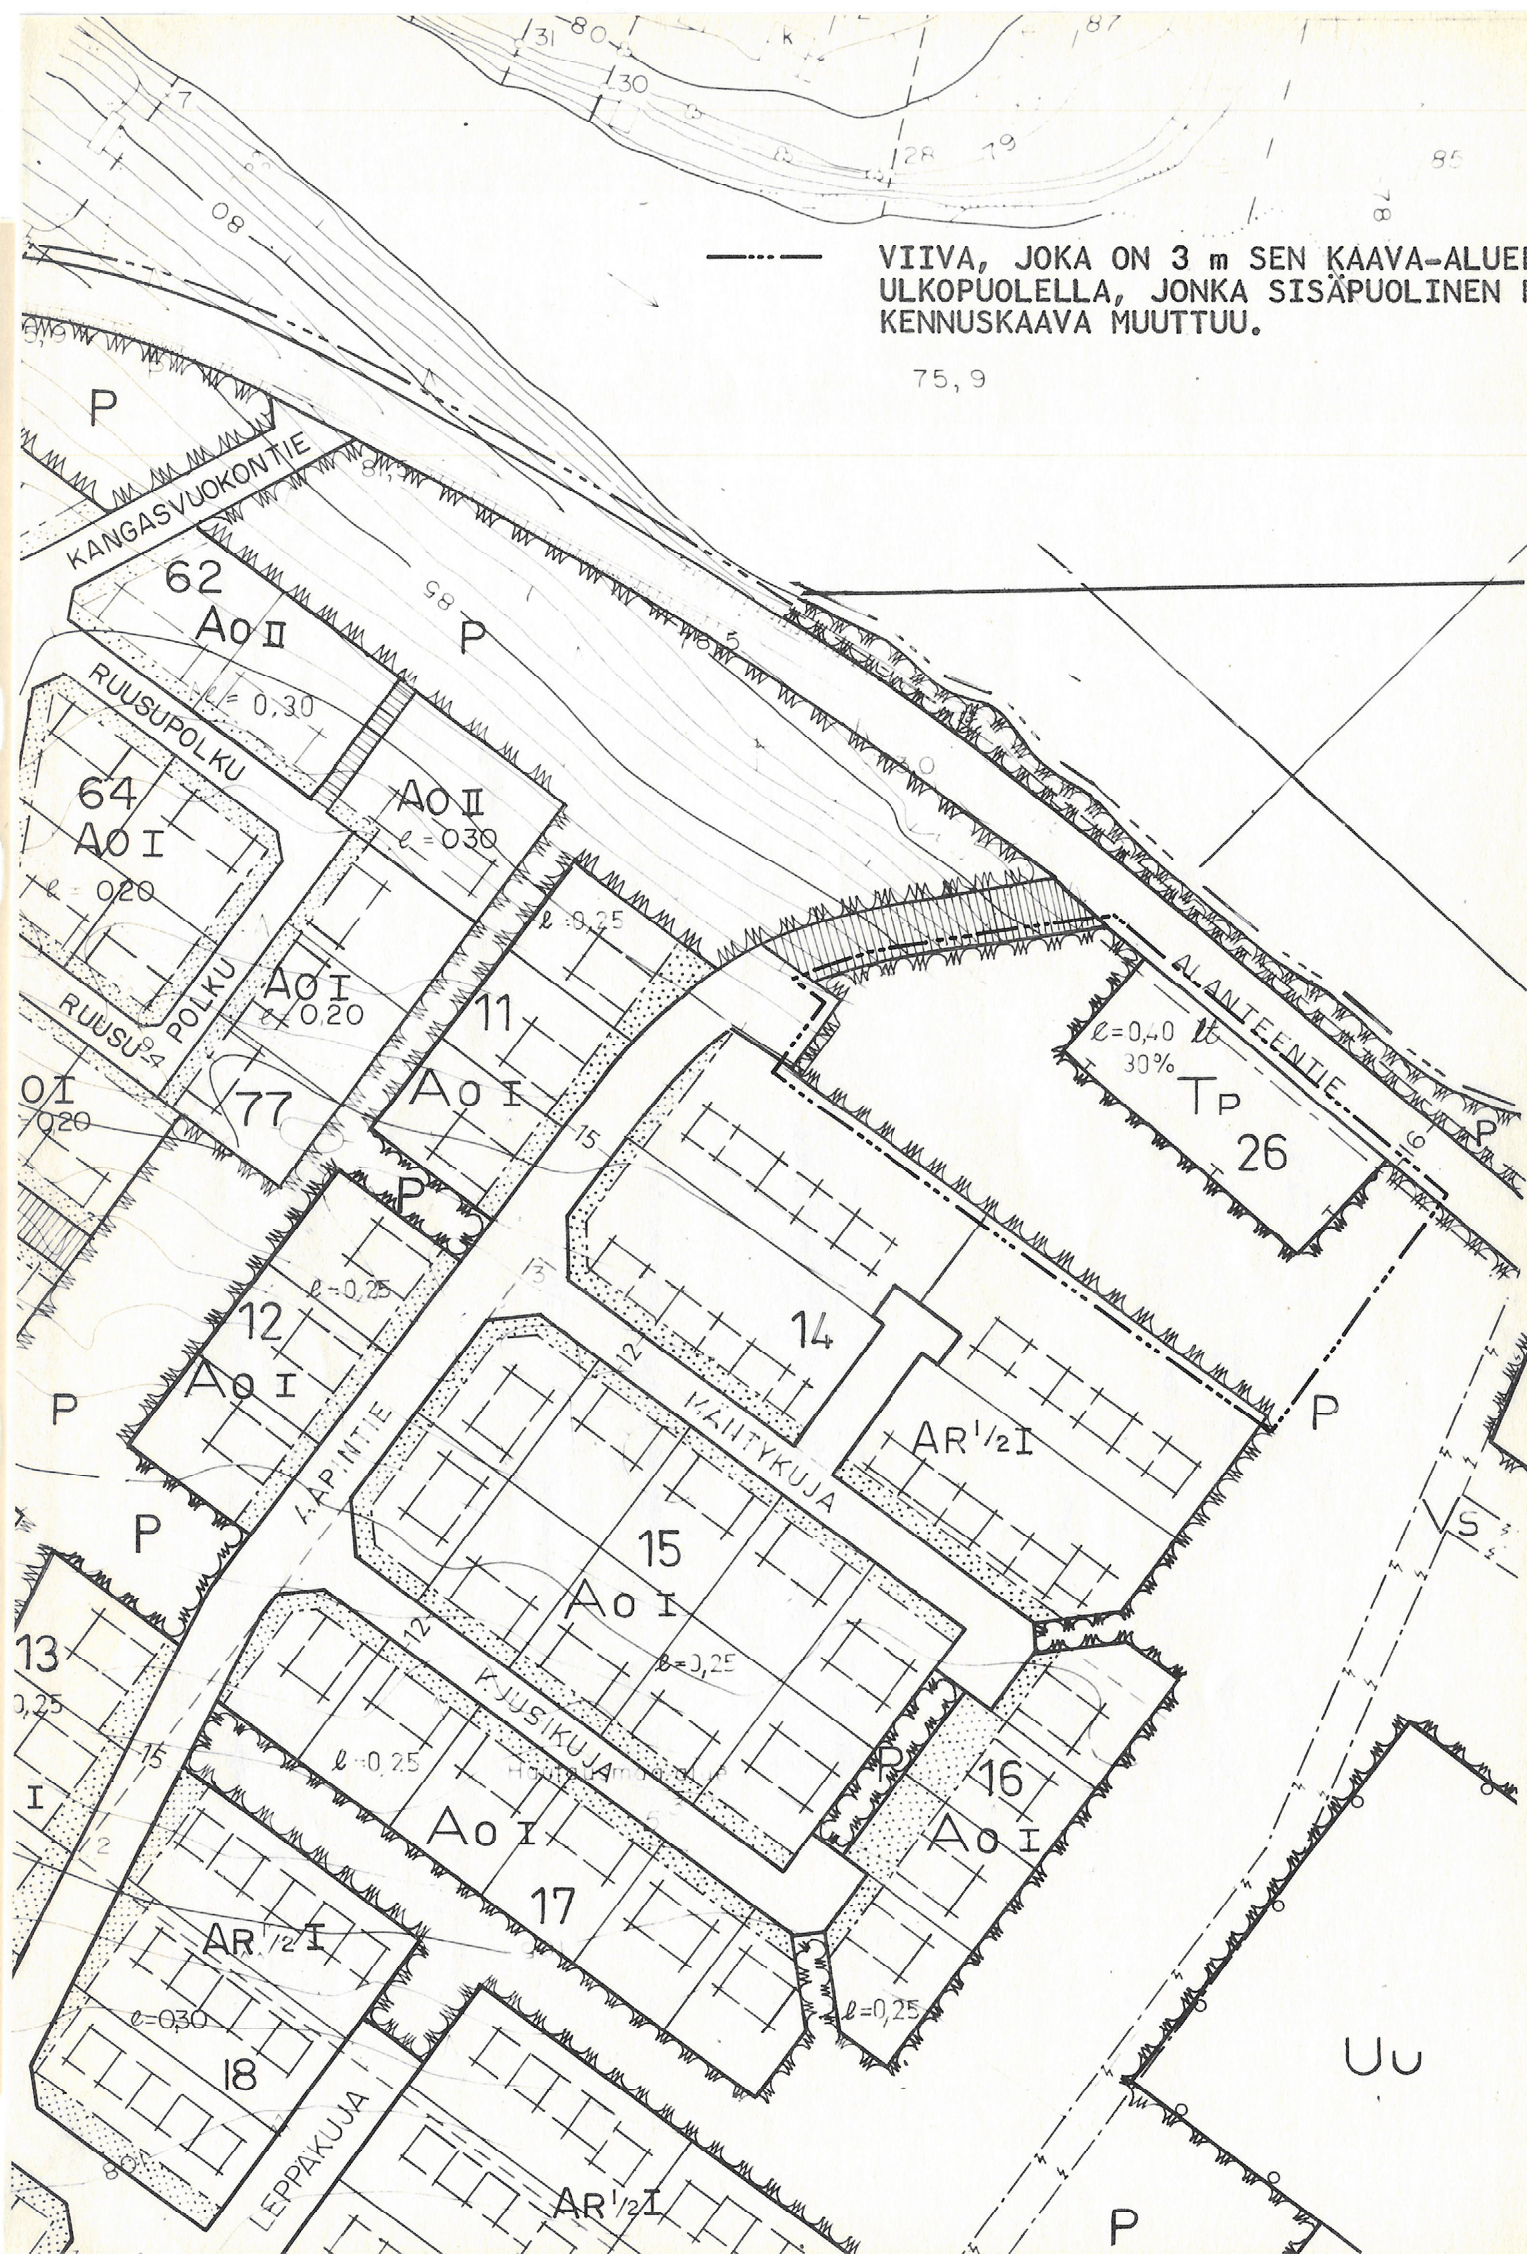

Kaavoituksen pohjakartta 1:2000

Kunta **Sulkava**Kylät **Sulkava****Mikkelin lääni**

Kartan laatija

Oy Kunnallistekniikka Ab

Ilmakuvaus 1966

Kartoitus 1966

Kartoitusmenetelmä **Stereokartoitus**Koordinaattijärjestelmä **Valtion**Korkeusjärjestelmä **N 43**

Kartta hyväksytty 26.5.1967

Matti Nummenmaa
Matti Nummenmaa**S U L K A V A K K .**

RAKENNUSKAAVAN MUUTOS KORTTELISSA 26 SEKÄ SIIHEN LIITTYVÄLLÄ PUIS-
TOALUEELLA.

MERKINTÖJEN SELITYKSET:

TP-1

PIENTEOLLISUUSALUE, JOHON ON SALLITTU RAKENTAA TEOLLISUUS-
TILOJEN LISÄKSI YKSI OMAKOTITALO, JONKA KERROSALA SISÄLTYY
ALUEEN KOKONAISKERROSALAAN.



PUISTO.

3 m SEN KAAVA-ALUEEN ULKOPUOLELLA OLEVA VIIVA, JOTA VAHVIS-
TAMINEN KOSKEE.

KORTTELIN, KORTTELINOSAN JA ALUEEN RAJA.

ERI KAAVAMÄÄRÄYSTEN ALAISTEN ALUEEN OSIEN VÄLINEN RAJA.

26

KORTTELIN NUMERO.

1000

RAKENNUSOIKEUS KERROSALANELIÖMETREINÄ.

I

ROOMALAINEN NUMERO OSOITTAÄ RAKENNUSTEN, RAKENNUKSEN TAI
SEN OSAN SUURIMMAN SALLITUN KERROSLUVUN.

1/2 I

MURTOLUKU ROOMALAISEN NUMERON EDESSÄ OSOITTAÄ, KUINKA SUU-
REN OSAN RAKENNUKSEN SUURIMMAN KERROKSEN ALASTA SAA KAAVAS-
SA LUKUMÄÄRÄLTÄÄN MAINITTUJEN KERROSTEN ALAPUOLELLA OLEVAS-
TA TILASTA KERROSLUVUN ESTÄMÄTTÄ KÄYTTÄÄ KERROSALAAN LAS-
KETTAVAKSI TILAKSI.

SU

YLEISEN TIEN SUOJA-ALUEEKSI VARATTU ALUEEN OSA.

MIKKELISSÄ 13 PÄIVÄNÄ MAALISKUUTA 1987

MIKKELIN MAANMITTAUSTOIMISTO

MAANMITTAUSINSINÖÖRI

Virallisesti todistan, että tämä rakennuskaava-kartta ja selos-
tus on Sulkavan kunnanvaltuuston 29.9.1987 § 71 tekemän päätök-
sen mukainen.

Sulkava 26.10.1987

Virallisesti
Kunnansihtööri

Mikko Rissanen