


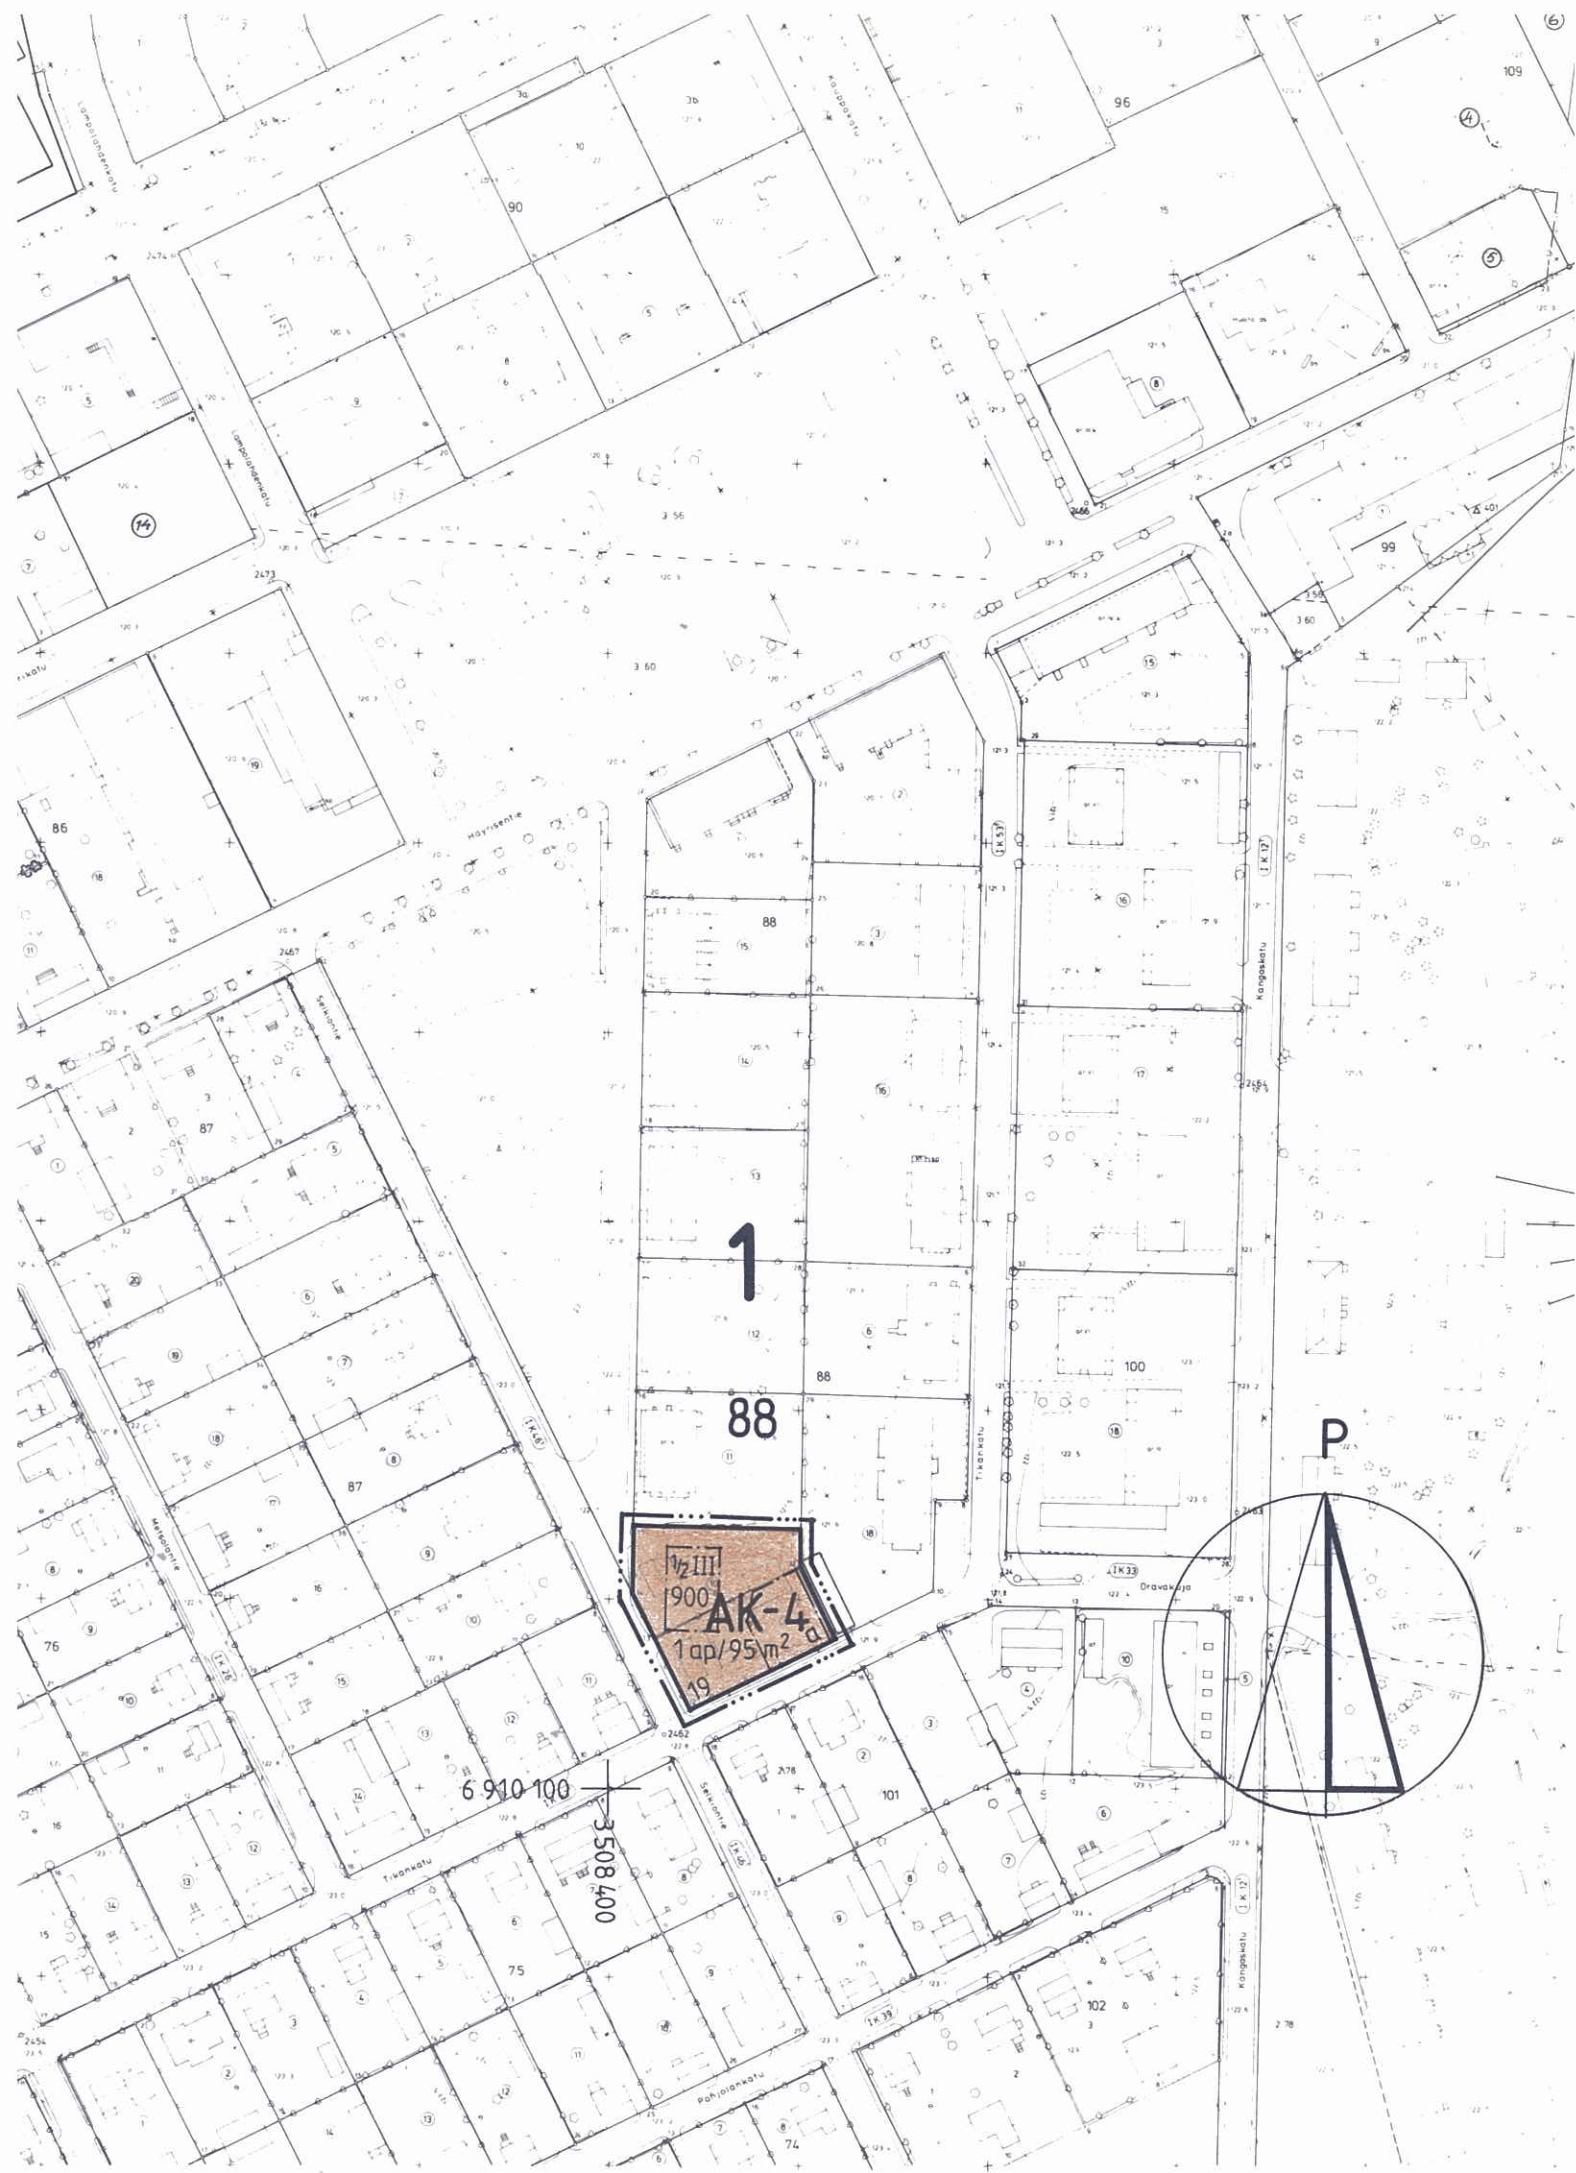

ASEMAKAAVAMERKINNÄT JA -MÄÄRÄYKSET:

AK-4

ASUINKERROSTALOJEN KORTTELIALUE.

I KERROKSEEN SAA SIJOITTAA ASUNTOJA, JOIDEN LATTIATASO SIJAITSEE 2 M LÄHEMPÄNÄ VIEREISTÄ PIHAMAAN TASOA, AINOASTAAN ISTUTETTAVAAN TONTINOSAAN RAJOITTUVINA.

JOS AUTOPAIKKOJEN KOHTISUORA ETÄISYYS ASUINHUONEEN PÄÄIKKUNAAKUN ON VÄHEMMÄN KUIN 15 M, TULEE ASUINHUONEEN LATTIAKORKEUDEN SIJAITA VÄHINTÄÄN 2 M YLEMPÄNÄ AUTOPAIKKOJEN TASOKORKEUTTA TAI AUTOPAIKAT ON ERISTETTÄVÄ VÄHINTÄÄN 150 CM KORKEALLA UMPINAISELLA AIDALLA.

----- 3 M SEN KAAVA-ALUEEN ULKOPUOLELLA OLEVA VIIVA, JOTA VAHVISTAMINEN KOSKEE.

———— KORTTELIN, KORTTELINOSAN JA ALUEEN RAJA.

----- ERI KAAVAMÄÄRÄYSTEN ALAISTEN ALUEENOSIEN VÄLINEN RAJA.

———— OHJEELLINEN TONTIN RAJA.

1

KAUPUNGINOSAN NUMERO.

88

KORTTELIN NUMERO.

19

TONTIN NUMERO.

900


RAKENNUSOIKEUS KERROSALANELIÖMETREINÄ.

1/2 III

MURTOLUKU ROOMALAISEN NUMERON EDESSÄ OSOITTAÄ, KUINKA SUUREN OSAN RAKENNUKSEN SUURIMMAN KERROKSEN ALASTA SAA KAAVASSA LUKUMÄÄRÄLTÄÄN MAINITTUJEN KERROSTEN ALAPUOLELLA OLEVASTA TILASTA KERROSLUVUN ESTÄMÄTTÄ KÄYTTÄÄ KERROSALAAN LASKETTAVAKSI TILAKSI.



RAKENNUSALA.

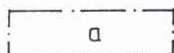

AUTON SÄILYTYS-PAIKAN RAKENNUSALA.

1 ap/95 m²

MERKINTÄ OSOITTAÄ, KUINKA MONTA KERROSALANELIÖMETRIÄ KOHTI ON RAKENNETTAVA YKSI AUTOPAIKKA.




PIEKSÄMÄKI

ASEMAKAAVAN MUUTOS, JOKA KOSKEE 1. KAUPUNGINOSAN
KORTTELIN 88 TONTTEJA 9 JA 10 (KAAVATONTTIA 17)
JA JOSSA MUODOSTUU 1. KAUPUNGINOSAN KORTTELIN 88
TONTTI 19.

MK 1:2000

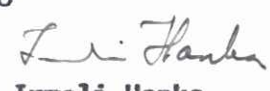

Kaupunginvaltuusto on kokouksessaan 31.10.1988 § 164 kohdalla hyväk- synyt tämän asemakaavan muutoksen. Pieksämäki 9.11.1988 Apul.kaup.siht.  Leo Joutselainen	Vahvistettu lääninhallituksen päätöksellä n:o Säilytys
Pohjakartta täyttää asetuksen 493/82 vaatimukset. Kaupungingeodeetti  Matti PJ Saari	Pieksämäen kaupungin tekninen virasto KAAVOITUSOSASTO Pieksämäki 5.8.1988 Apul.kaup.arkkitehti  Irmeli Hanka