


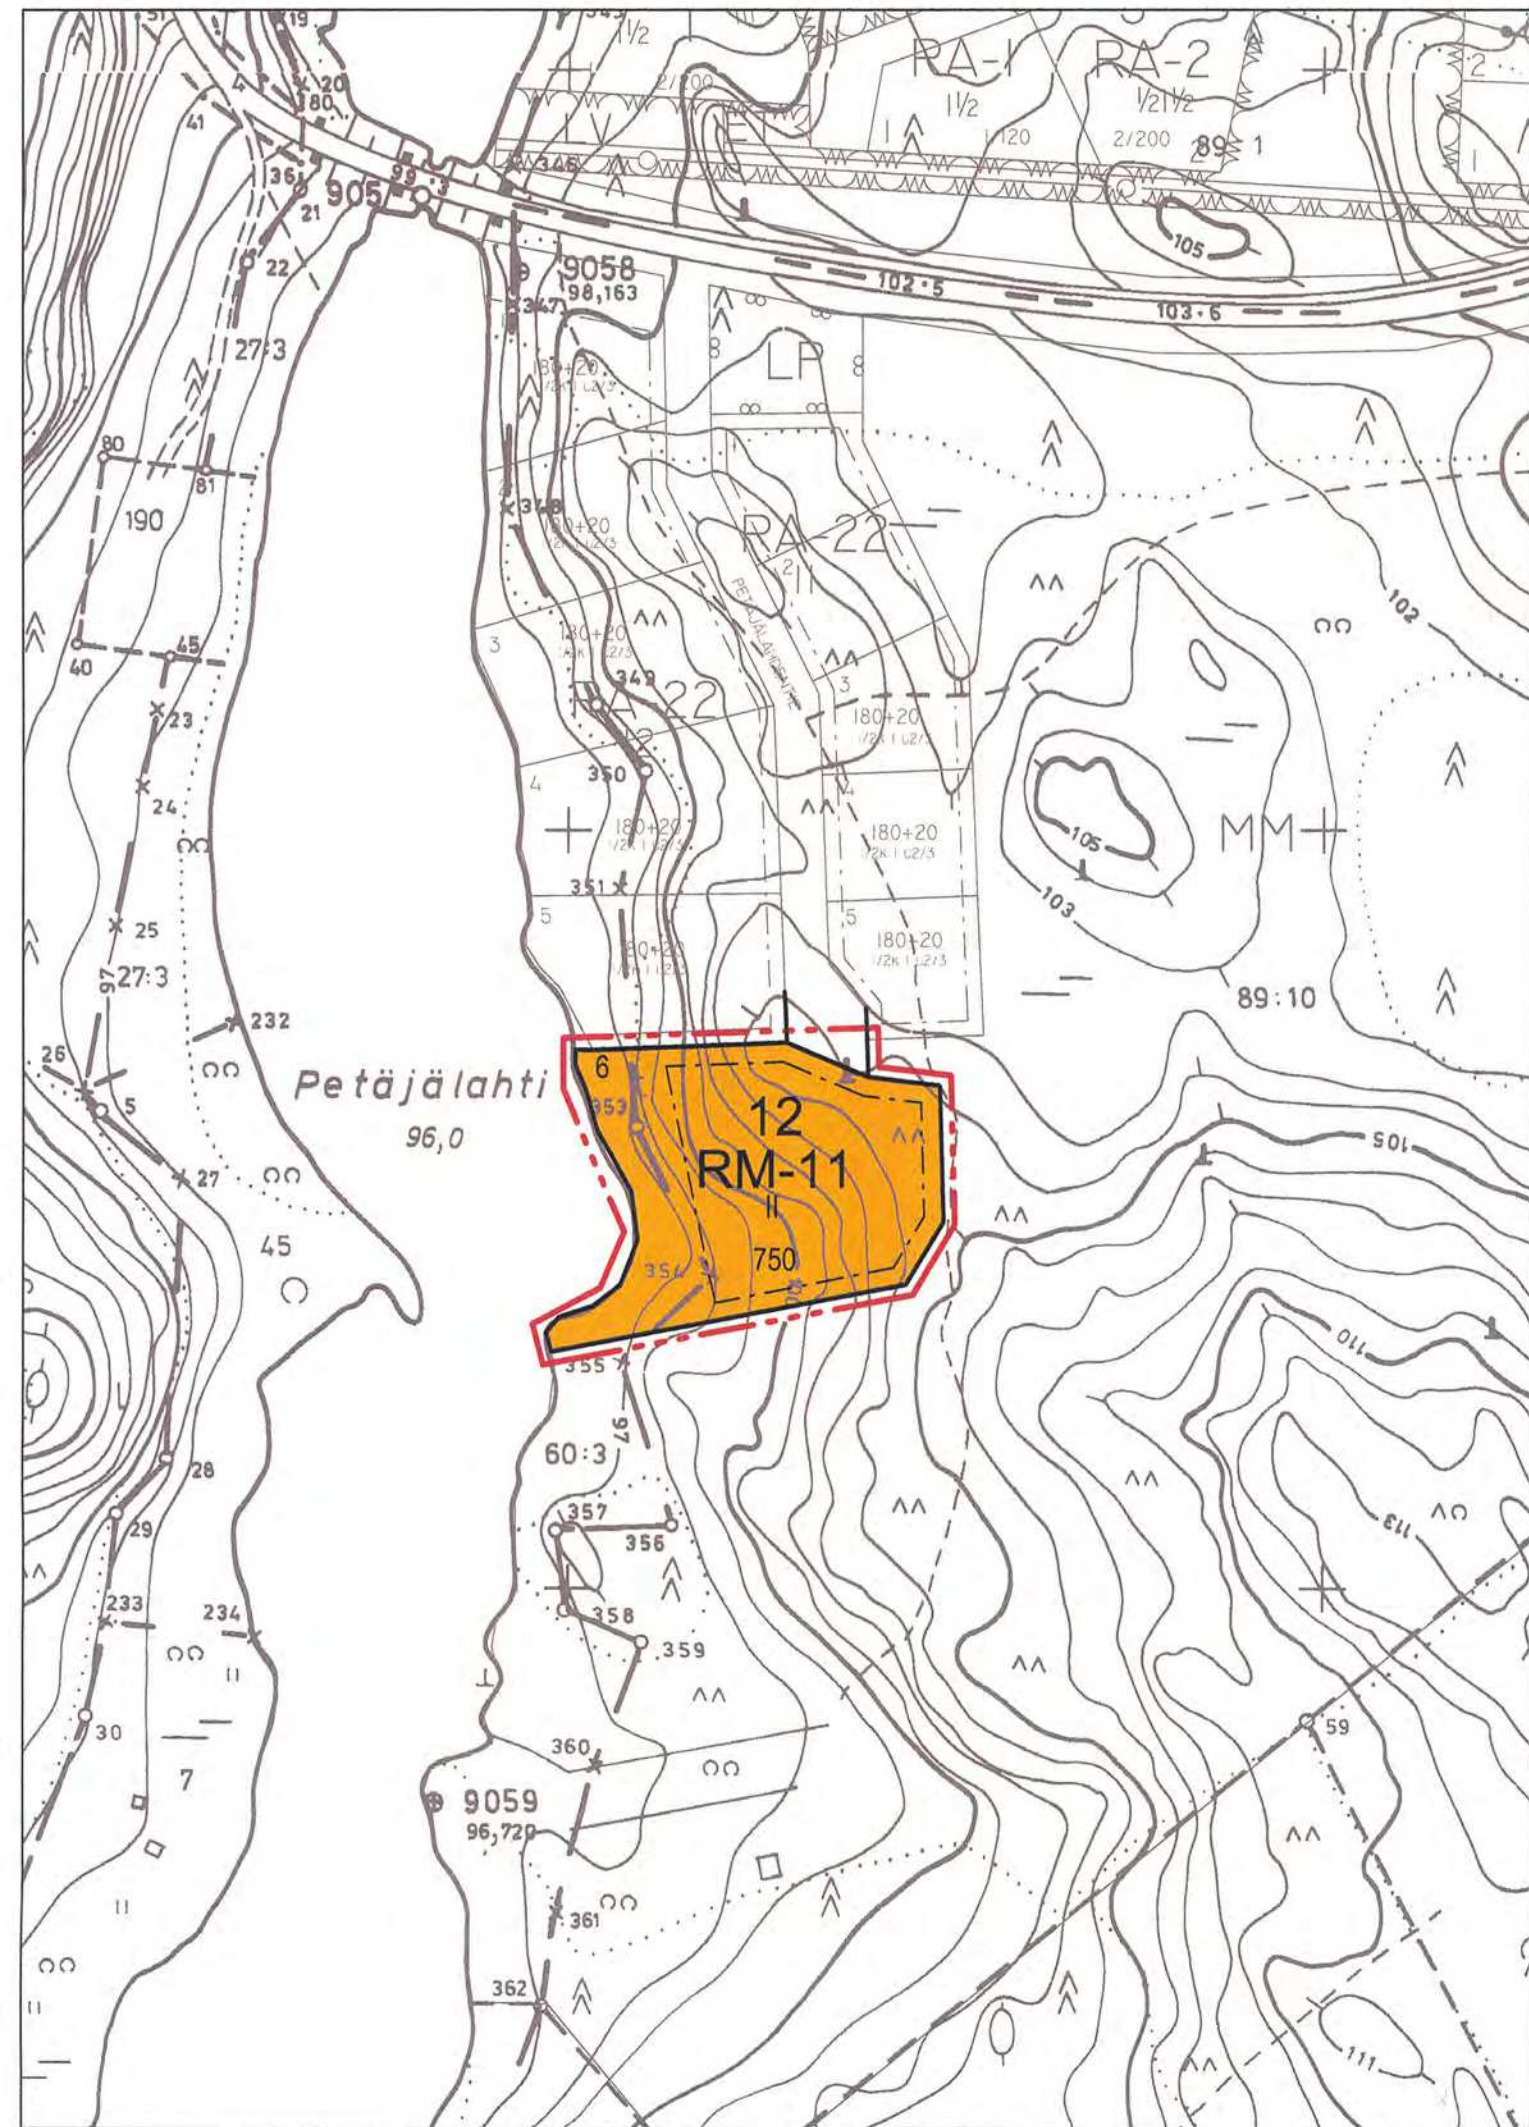

MERKINNÄT JA ASEMAKAAVAMÄÄRÄYKSET:

RM-11

Matkailua palvelevien rakennusten korttelialue.  
Alueelle saa rakentaa vapaa-ajanviettoa sekä koulutustoimintaa  
palvelevia rakennuksia.

3 m kaava-alueen rajan ulkopuolella oleva viiva.

Korttelin, korttelinosan ja alueen raja.

Osa-alueen raja.

Ohjeellinen alueen tai osa-alueen raja.

12 Korttelin numero.

6 Rakennuspaikan numero.

II Roomalainen numero osoittaa rakennusten, rakennuksen tai sen osan  
suurimman sallitun kerrosluvun.

750 Rakennusoikeus kerrosalaneliömetreinä.

Rakennusala.

Katu.

PETÄJÄLAHDENTIE Kadun nimi.

NILSIÄN KAUPUNKI  
TAHKOVUORI, PETÄJÄLAHTI  
SIERANIEMEN RANTA-ASEMAKAAVAN MUUTOS

Ranta-asetmakaavan muutos koskee metsätalousaluetta.

Ranta-asetmakaavan muutoksella muodostuvat kortteli 12(osa) ja katualue.

Kuopiossa 9. joulukuuta 2004

Timo Leskinen  
DI, aluetoimiston päällikkö

Kaupunginhallitus on kokouksessaan 20.12.2004 455 §:n  
kohdalla hyväksynyt tämän ranta-asetmakaavan.

|                                                                                         |   |                                                         |
|-----------------------------------------------------------------------------------------|---|---------------------------------------------------------|
| NILSIÄN KAUPUNKI<br>Tahkavuori, Petäjälahti<br>Sieraniemen ranta-asetmakaavan<br>muutos | Nähtävillä 11.10 – 25.10.2004 (luonnos)<br>4.–17.11.2004 (ehdotus)                                                                                    | Suunnitteluala, työnumero ja piirustuksen numero 1:2000 |
|                                                                                         | Valtuusto 20.12.2004 455§   |                                                         |
|                                                                                         | SUUNNITTELUKESKUS OY<br>KUOPION TOIMISTO<br>Kuopionlahdenkatu 2 A, 70100 KUOPIO<br>puh (017) 265 8600, fax (017) 265 8658<br>www.suunnittelukeskus.fi | YSK 523-C5246                                           |
| Päiväys 9.12.2004                                                                       | Suunn. TIL<br>Hyv.   | Yhteyshenkilö Timo Leskinen<br>Tiedosto P:\xxx\xxx\dwg  |