


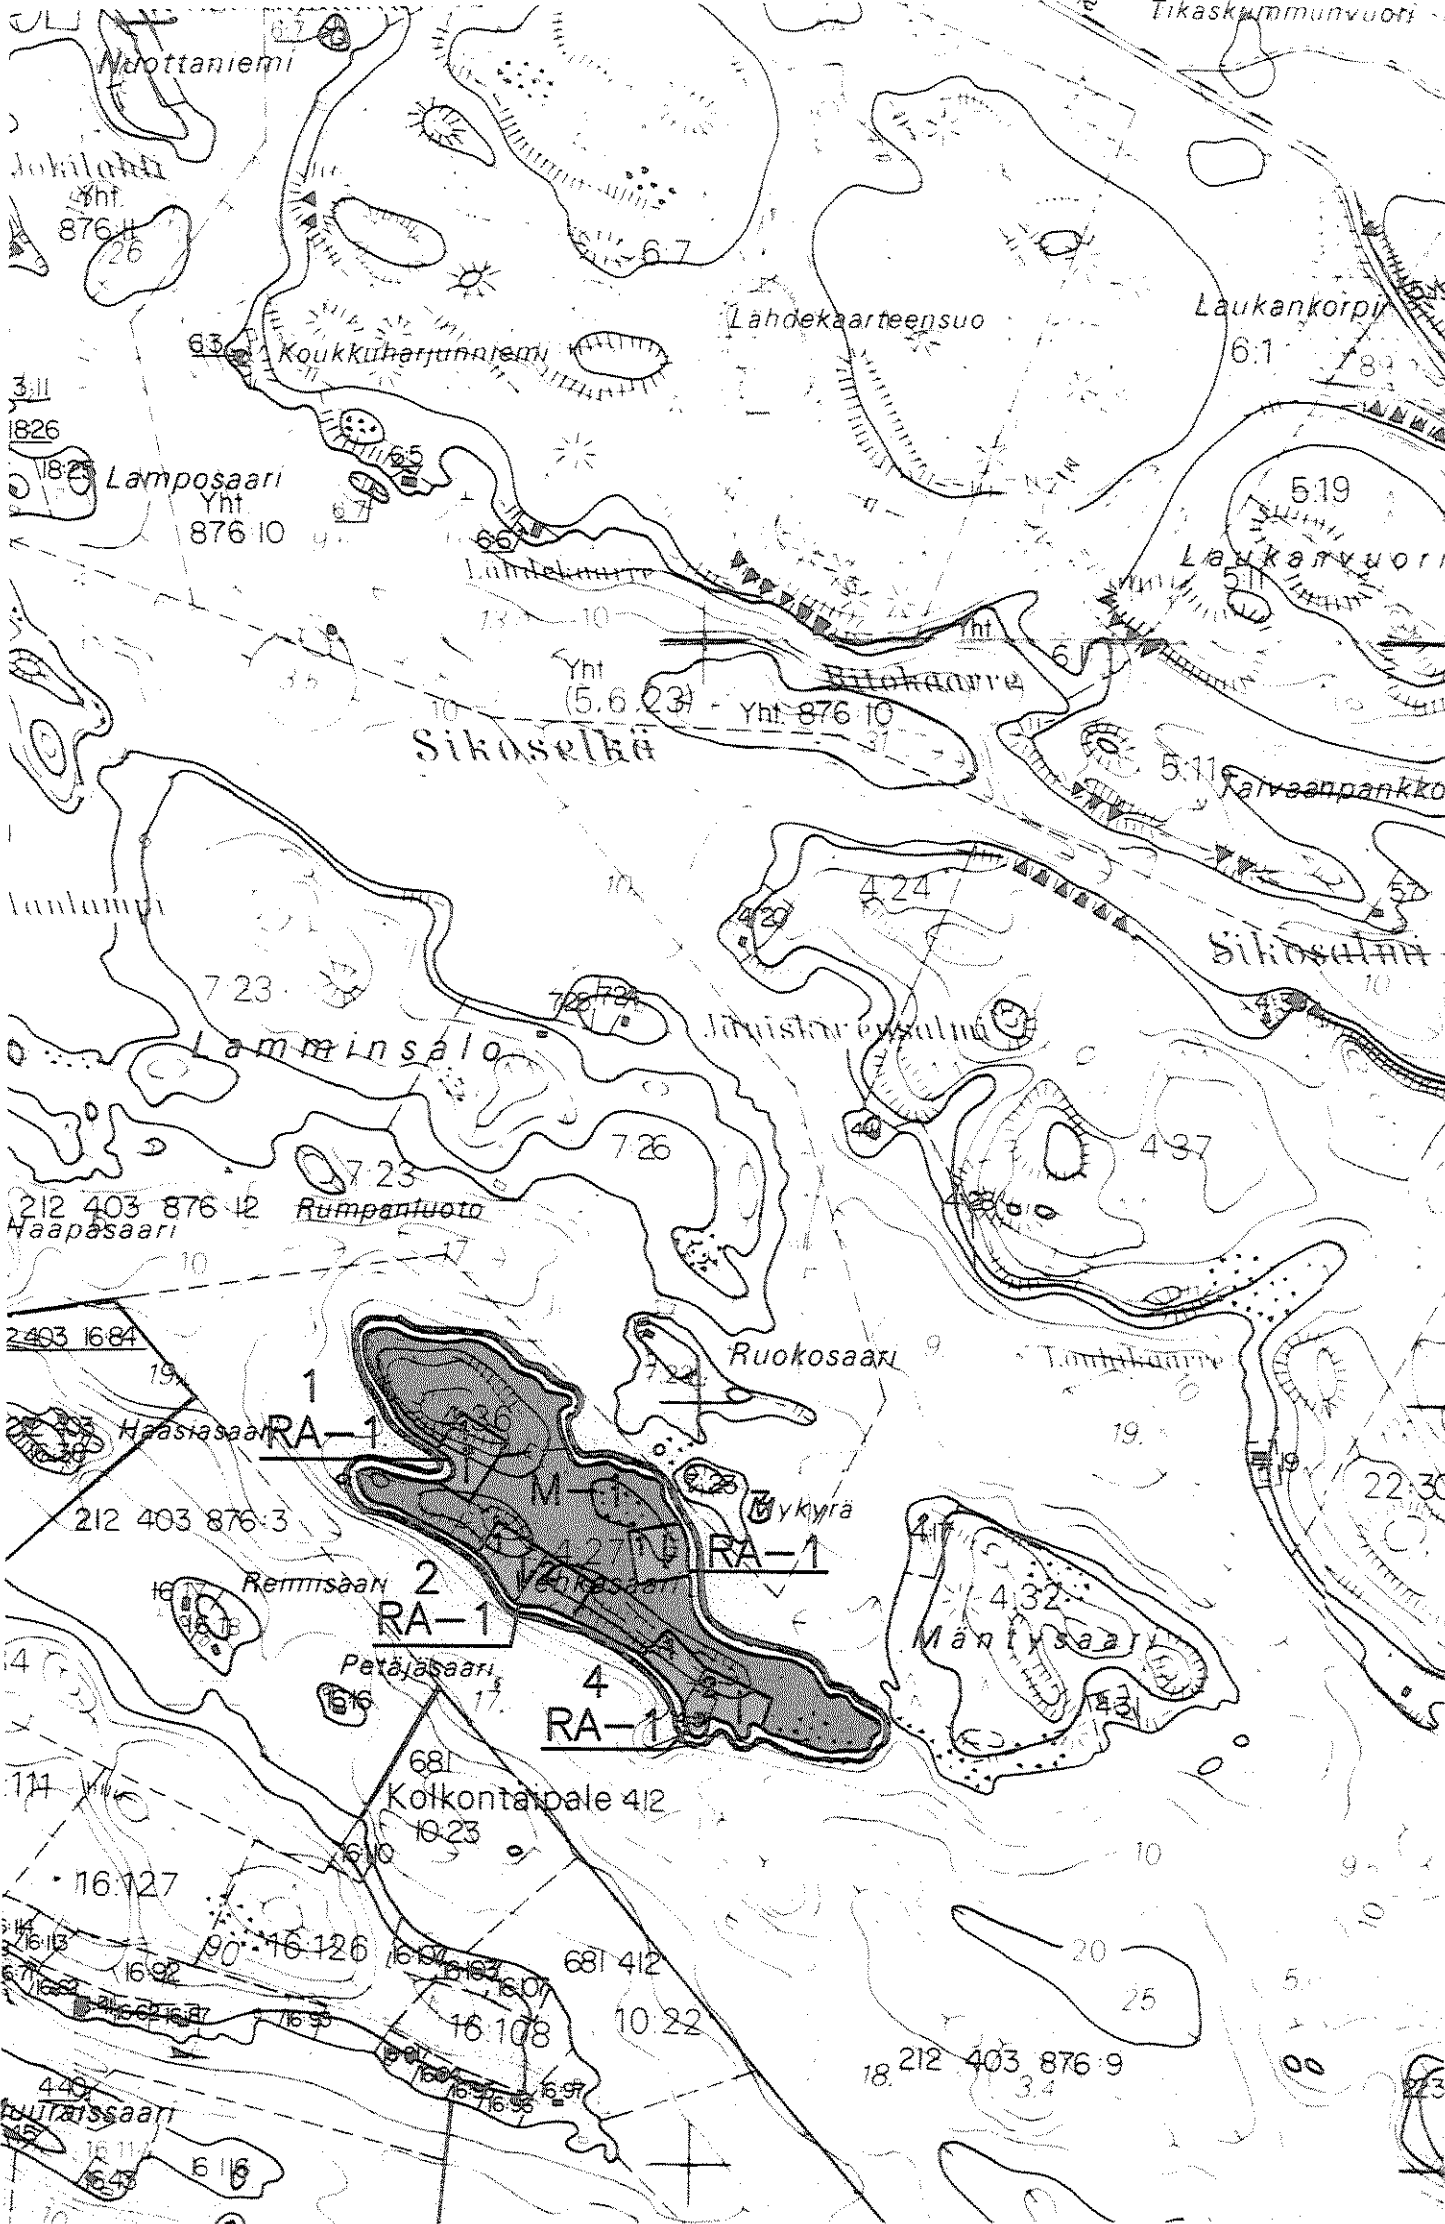

MERKINTÖJEN SELITYKSET JA RANTAKAAVAMÄÄRÄYKSET

LOMA-ASUNTOALUE.

Rakennuspaikalle saa rakentaa yhteensä neljä erillistä rakennusta, joiden yhteinen kerrosala saa olla enintään 120 k-m². Erillisen saunarakennuksen kerrosala saa olla enintään 30 m².

Rakennuksissa on käytettävä harjakattoa ja katteen tulee olla väriltään tumma.

Rakennuslupa-asiakirjoihin on liitettävä jätevesien käsittelysuunnitelma tarvittavine maaperäselvityksineen.

Rakennukset on sijoitettava vähintään 20 metrin päähän keskivedenkorkeuden mukaisesta rantaviivasta ja rakennuksen alimman lattiatason vähintään 1 metrin ylävesirajaa korkeammalla. Erillisen saunan saa sijoittaa 10 metrin päähän rantaviivasta.

Rakennuspaikkojen rakentamaton osa on säilytettävä luonnonmukaisessa huolitellussa kunnossa.

Rakennuspaikat on ennen rakennusluvan myöntämistä lohkottava tai merkittävä paaluilla maastoon.

MAA- JA METSÄTALOUSALUE.

Alueelle saa rakentaa ainoastaan maa- ja metsätalouden harjoittamisen kannalta välttämättömiä rakenteita ja laitteita.

Vahvistettavan rantakaava-alueen raja.

Kortteli, korttelinosan ja alueen raja.

Ohjeellinen rakennuspaikan raja.

Korttelin numero.

Rakennuspaikan numero.

Roomalainen numero osoittaa rakennusten, rakennuksen tai sen osan suurimman sallitun kerrosluvun.