



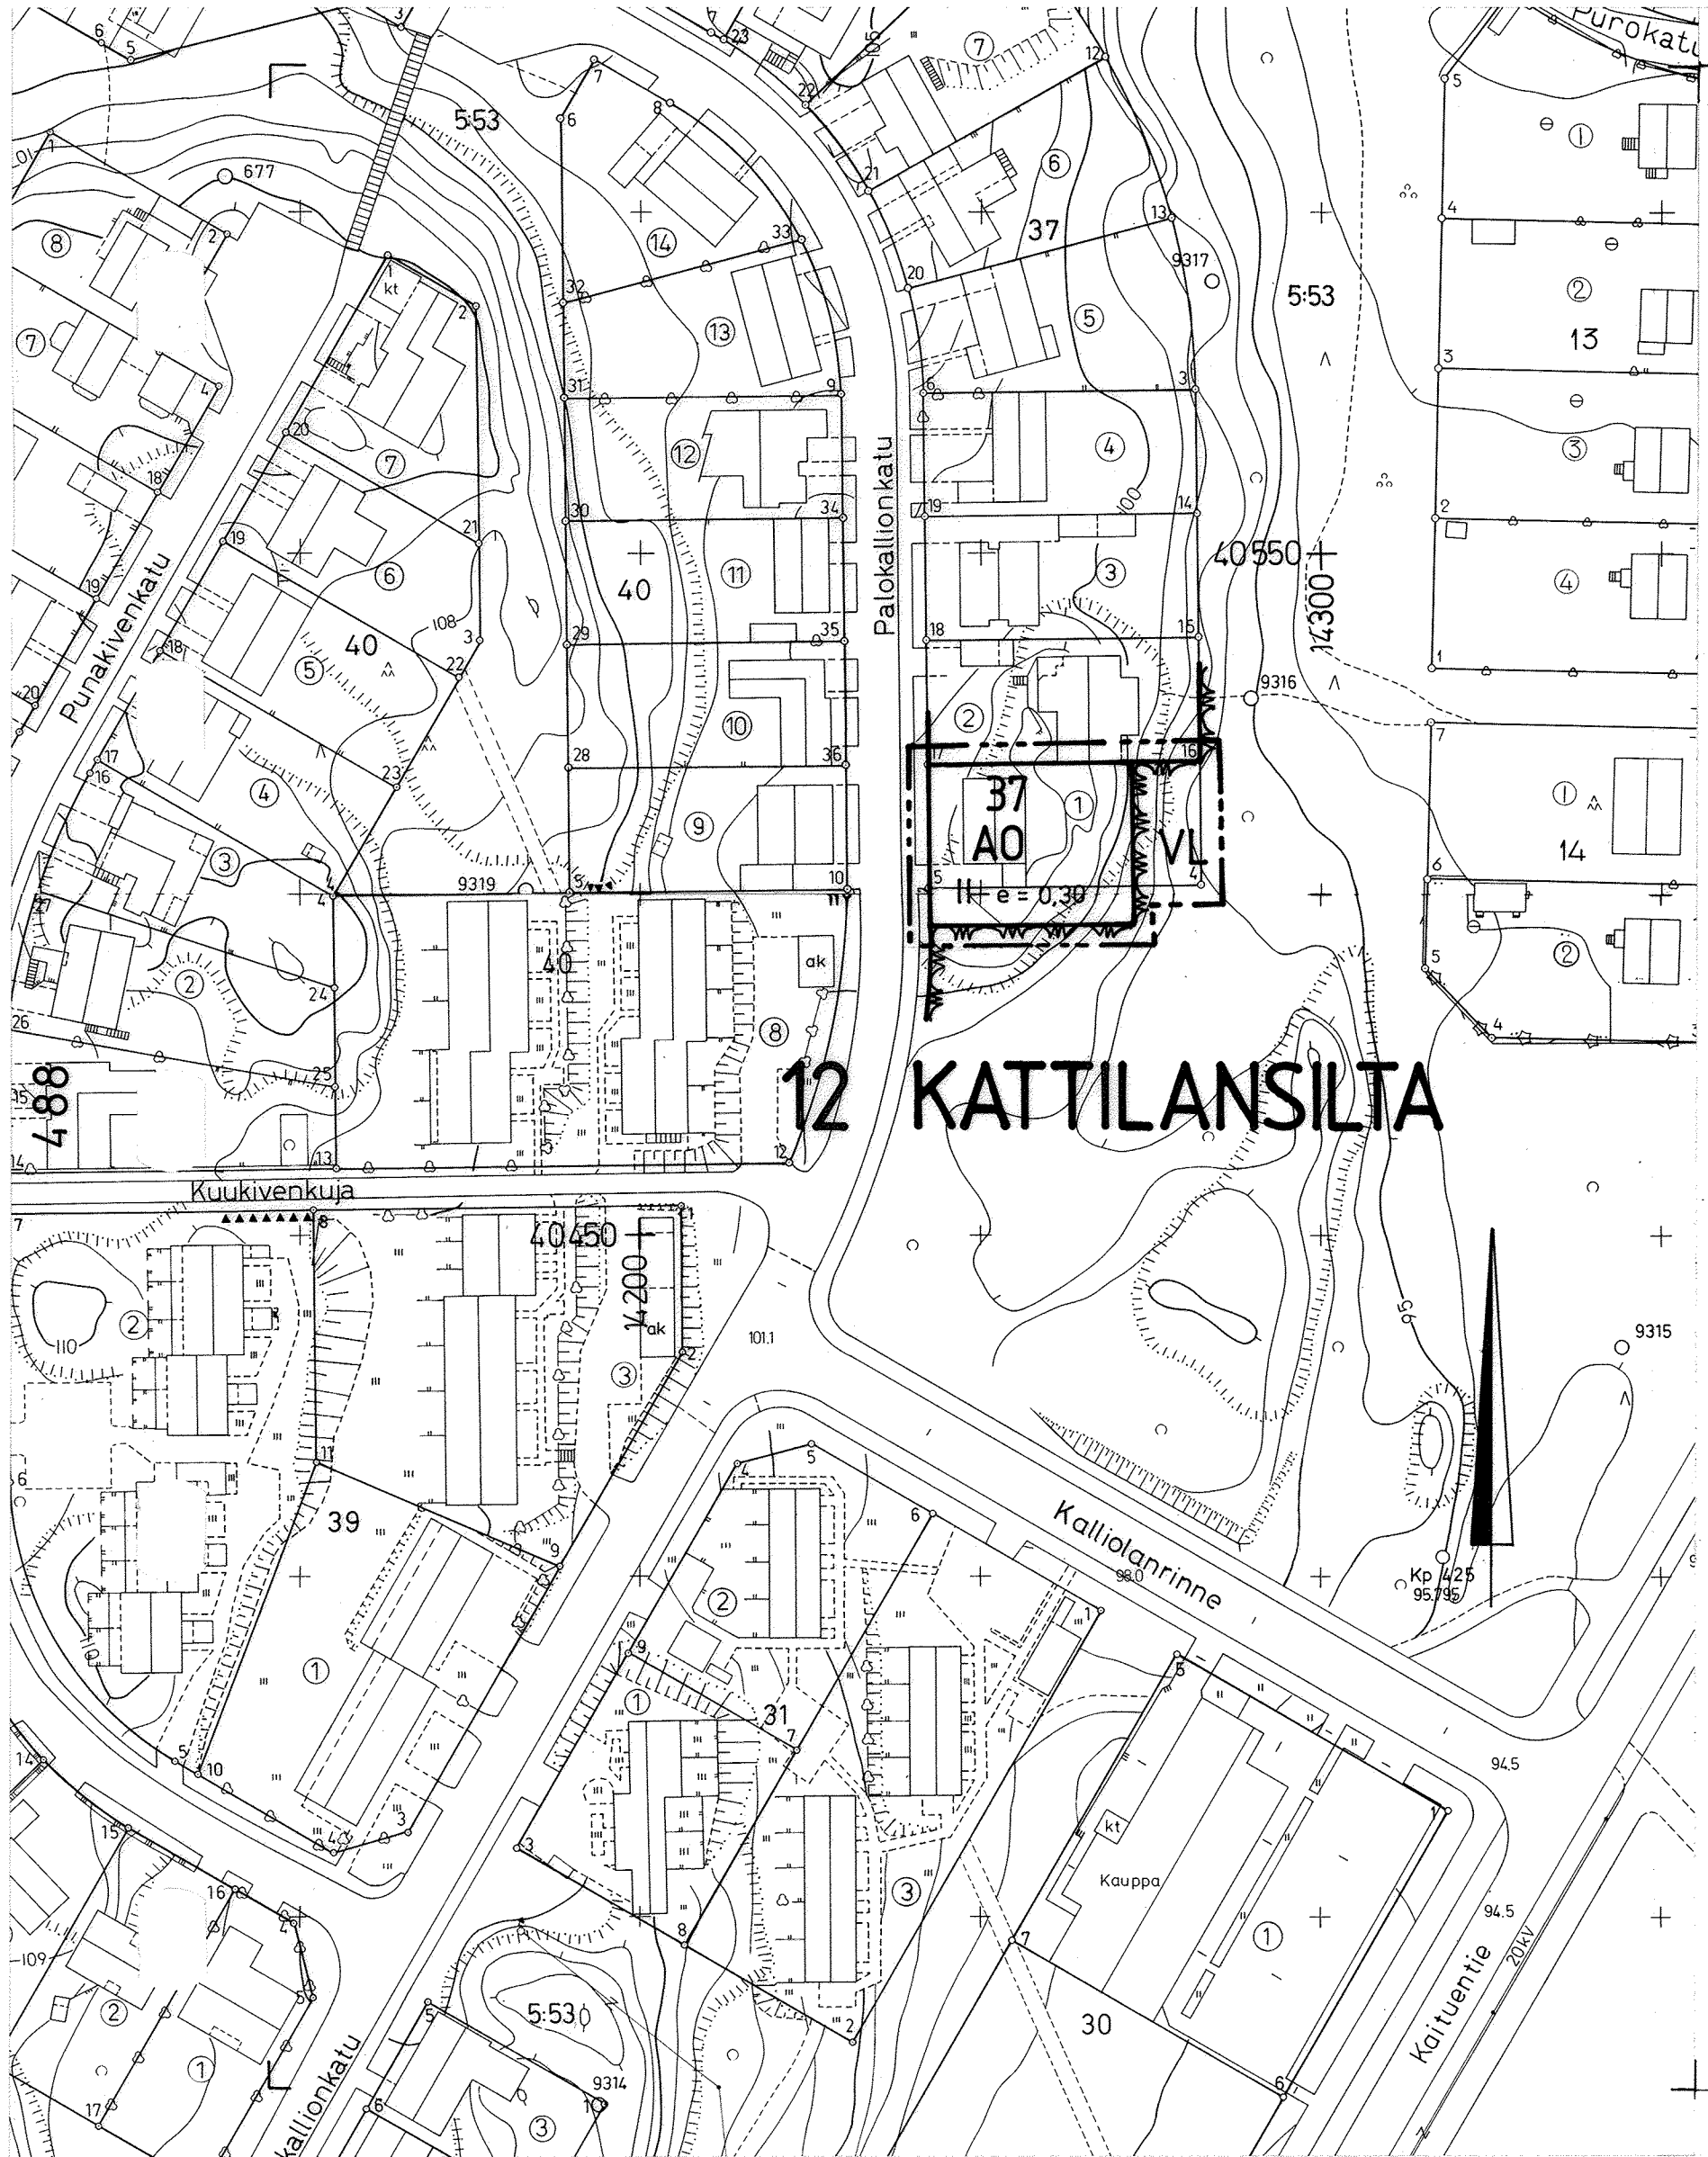

ASEMAKAAVAMERKINNÄT JA -MÄÄRÄYKSET

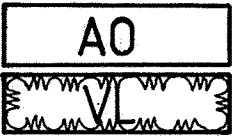

12
KATTI
37

II

e=0,30

- Erillispientalojen korttelialue.
- Lähivirkistysalue.
- Viiva, joka on 3 m kaava-alueen ulkopuolella, jota vahvistaminen koskee.
- Korttelin, korttelinosan ja alueen raja.
- Kaupunginosan numero.
- Kaupunginosan nimi.
- Korttelin numero.
- Roomalainen numero osoittaa rakennusten, rakennuksen tai sen osan suurimman sallitun kerrosluvun.
- Tehokkuusluku eli kerrosalan suhde tontin pinta-alaan.

AUTOPAIKKAVAATIMUS
2 autopaikkaa / huoneisto

MIKKELI		ASEMAKAAVA / ASEMAKAAVAN MUUTOS		1:1000
Asemakaavan muutos koskee: 12. kaupunginosan (Kattilansilta) osaa korttelia 37 ja virkistysaluetta.		Asemakaavan muutoksella muodostuu: 12. kaupunginosan (Kattilansilta) osa korttelia 37 ja virkistysaluetta.		
KAAVOITUSALOITE . .19 KAAVOITUSPÄÄTÖS . .19		NÄHTÄVILLÄ . .19 - . .19 . .19 - . .19		
POHJAKARTTA TÄYTTÄÄ ASETUKSEN N:O 493/24.6.1982 VAATIMUKSET MIKKELI 30.11.1989 AP. KAUPUNGEODEETTI <i>Matti Lehtinen</i> Matti Lehtinen		KAUPUNGINVALTUUSTO . .19 MIKKELI . .19 KANSLIAPÄÄLLIKKÖ KAUPUNGINHALLITUS HYV. 8.1.1990 § KAUPUNGINVALTUUSTO HYV. § YMPÄRISTÖMINISTERIÖ VAHVISTANUT		
MIKKELIN KAUPUNKI TEKNINEN VIRASTO KAAVOITUSOSASTO		LAAT. ML PIIRT. AM TARK. MUUTOS		
MIKKELI 30.11.1989 <i>[Signature]</i> KAAVOITUSPÄÄLLIKKÖ		LAINVOIMAINEN 1.3.1990 PIIRRETTY AJANTASAKARTALLE . .19 HAKEMISTOKARTALLE . .19		NUMERO 488