



15 PURSIALA

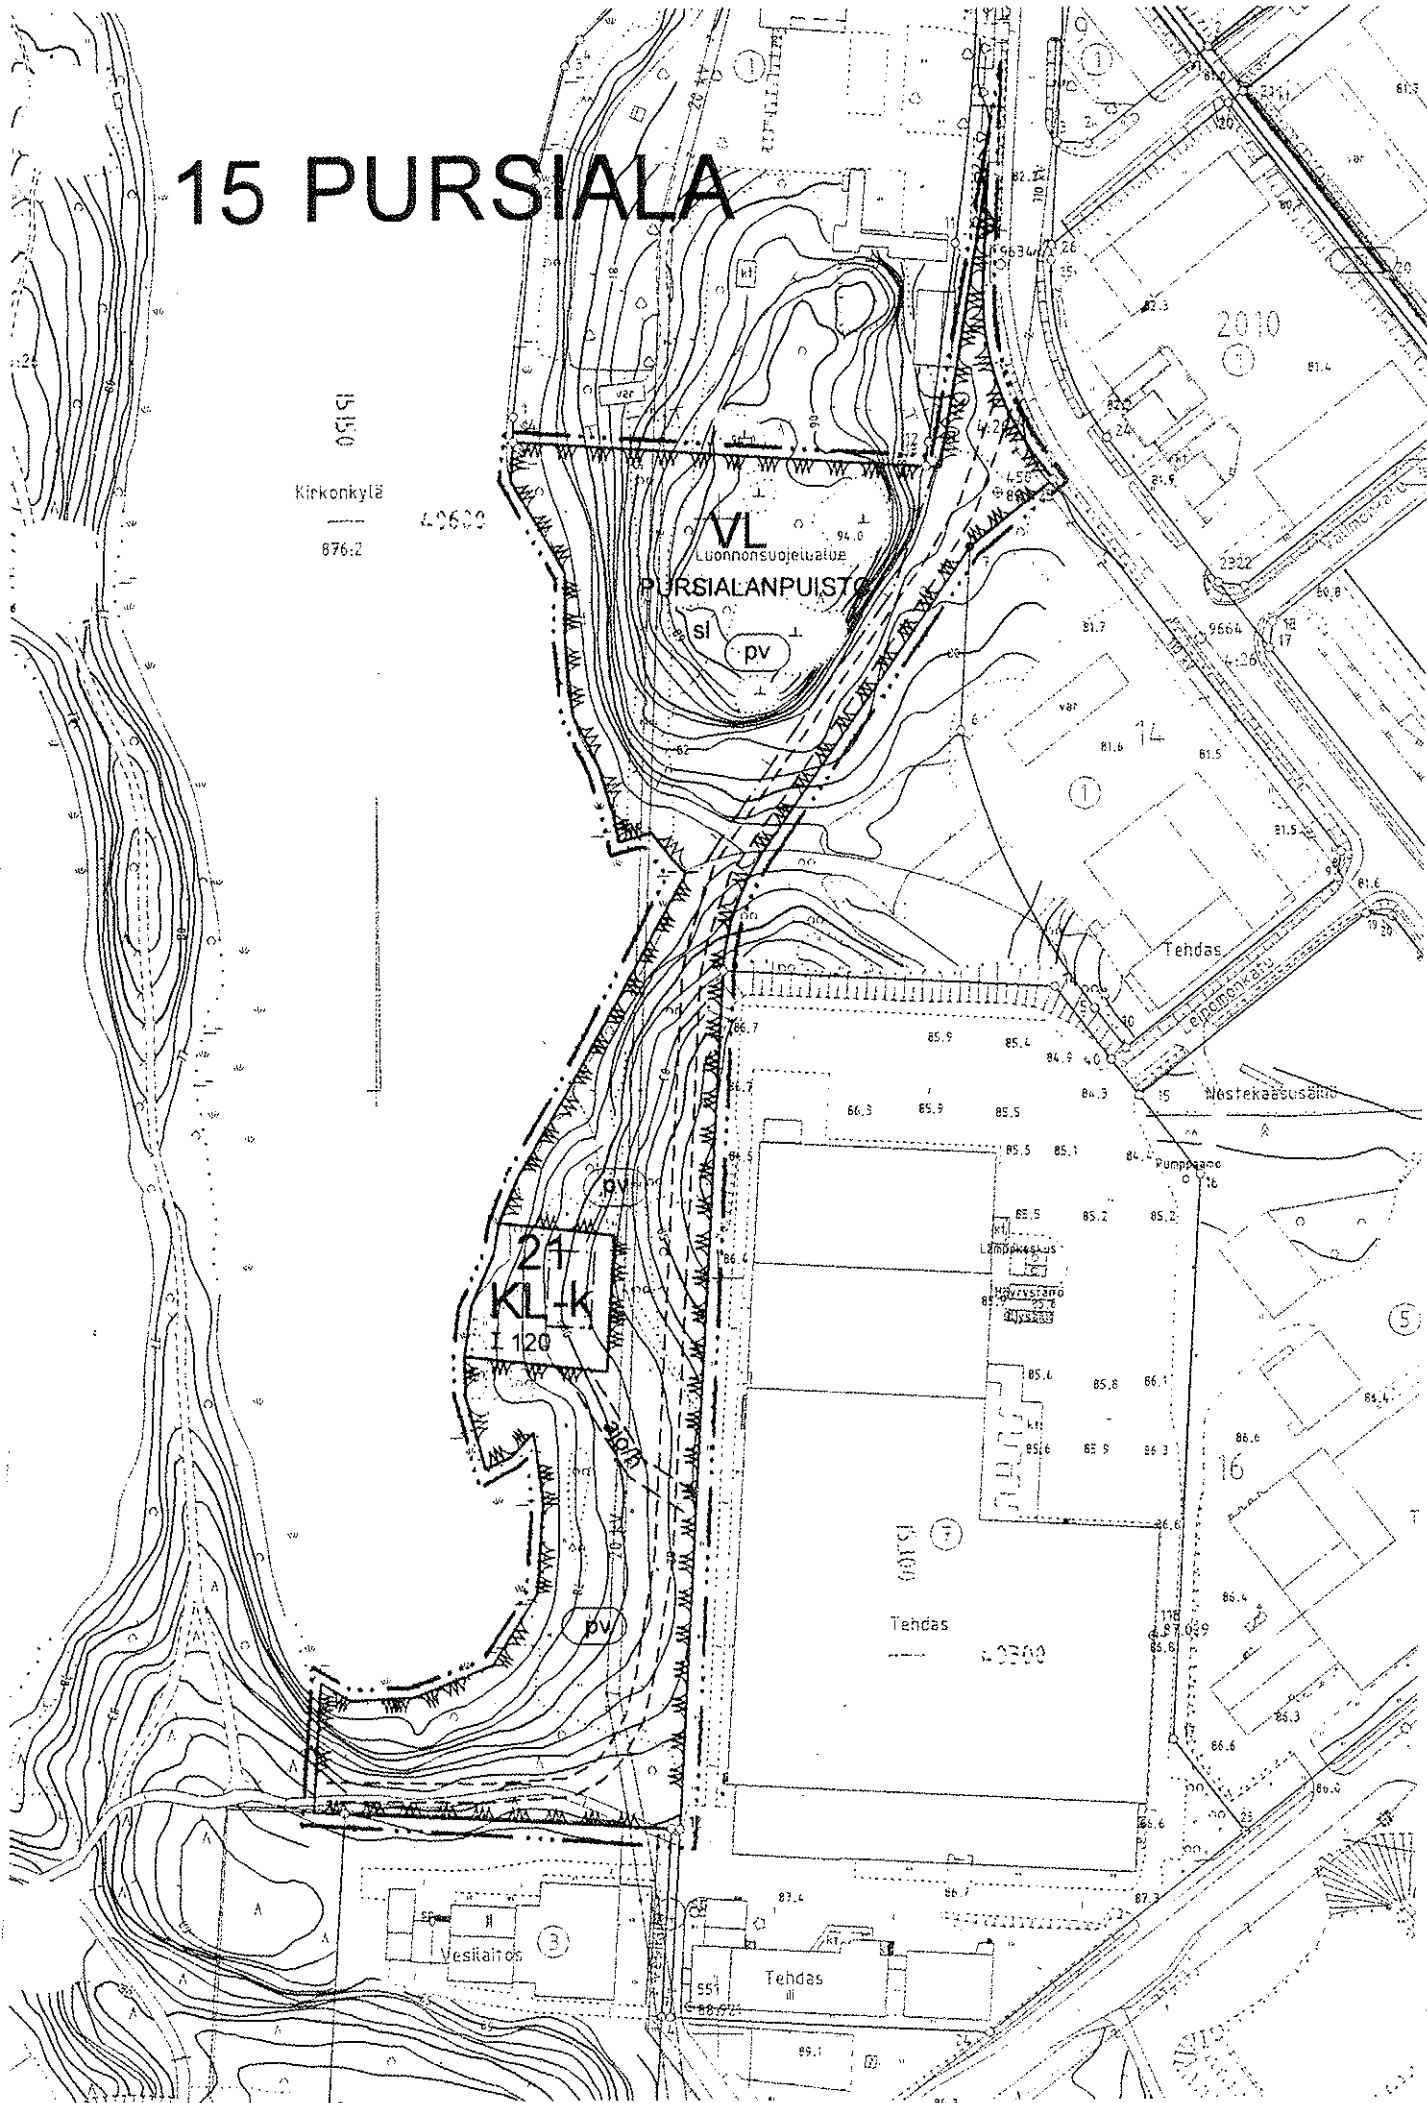

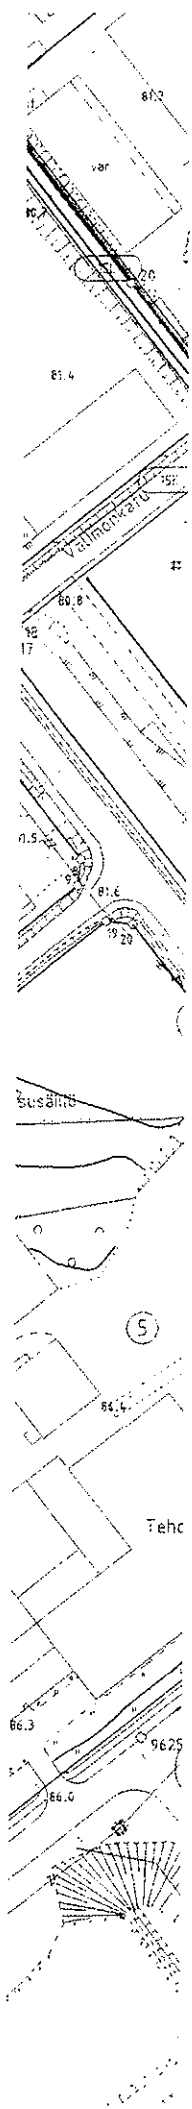

ASEMAKAAVAMERKINNÄT JA -MÄÄRÄYKSET

KL-k

Liikerakennusten korttelialue, jolle saa sijoittaa saunarakennuksen kaupungin ja viereisen korttelin 16 tarpeita varten.

VL

Lähivirkistysalue.

3 m sen kaava-alueen ulkopuolella oleva viiva, jota vahvistaminen koskee.

Korttelin, korttelinosan ja alueen raja.

Eri kaavamääräysten alaisten alueenosien välinen raja.

Ohjeellinen eri kaavamääräysten alaisten alueenosien välinen raja.

15
PUR
21

Kaupunginosan numero.

Kaupunginosan nimi.

Korttelin numero.

PURSIALANPUI

Puiston nimi.

120

Rakennusoikeus kerrosalaneliömetreinä.

I

Roomalainen numero osoittaa rakennusten, rakennuksen tai sen osan suurimman sallitun kerrosluvun.

Rakennusala.

Ohjeellinen ulkoilureitti

Ohjeellinen huoltoajoyhteys.

sl

Alueen osa, jolla sijaitsee luonnonsuojelulain mukainen luonnonsuojelualue.

pv

Pohjavesialue.

Merkityllä pohjavesialueella on kiellettyä sellainen rakentaminen ja muut toimenpiteet, josta voi aiheutua vesilain 1 luvun 18 ja 22 §:ssä tarkoitettuja seurauksia.
Rakennuslautakunnan on tarpeen vaatiessa pyydettävä asiasta ao. ympäristöviranomaisen lausunto.

Asemakaavan alueelle tulee laatia erillinen tonttijako.

Tontille ei rakenneta autopaikkoja.

MIKKELI

ASEMAKAAVAN MUUTOS 1:2000

Asemakaavan muutos koskee:

Mikkelin kaupungin
15. kaupunginosan (Pursialan)
virkistysaluetta.

Asemakaavan muutoksella muodostuu:

15. kaupunginosan
kortteli 21.

KAIVOITUSALOITE .19
KAIVOITUSPÄÄTÖS .19

NÄHTÄVILLÄ .1999 - .1999

POHJAKARTTA TÄYTTÄÄ ASETUKSEN
N:O 493/24.6.1982 VAATIMUKSET
MIKKELI 25. 10.1999

KAUPUNGINVALTUUSTO .19
MIKKELI .19

AP. KAUPUNGINGEODEETTI *Matti Lehtinen*
MATTI LEHTINEN

KANSLIAPÄÄLLIKÖ

MIKKELIN KAUPUNKI
TEKNINEN VIRASTO
KAIVOITUS

MUUTOS
MUUTOS
MUUTOS

KAUPUNGINHALLITUS HYVÄKSYNYT 15.11.1999

KAUPUNGINVALTUUSTO HYVÄKSYNYT 15.11.1999

YMPÄRISTÖMINISTERIÖ VAHVISTANUT 18.1.2000

LAAT. PIIRT. TARK. MUUTOS

MIKKELI 6. 10.1999
KAIVOITUSPÄÄLLIKÖ *Pertti Räsänen*
PERTTI RÄSÄNEN

LAINVOIMAINEN .19
PIIRRETTY
AJANTASAKARTALLE .19
HAKEMISTOKARTALLE .19
NUMERO
762
LIITE 3-1