


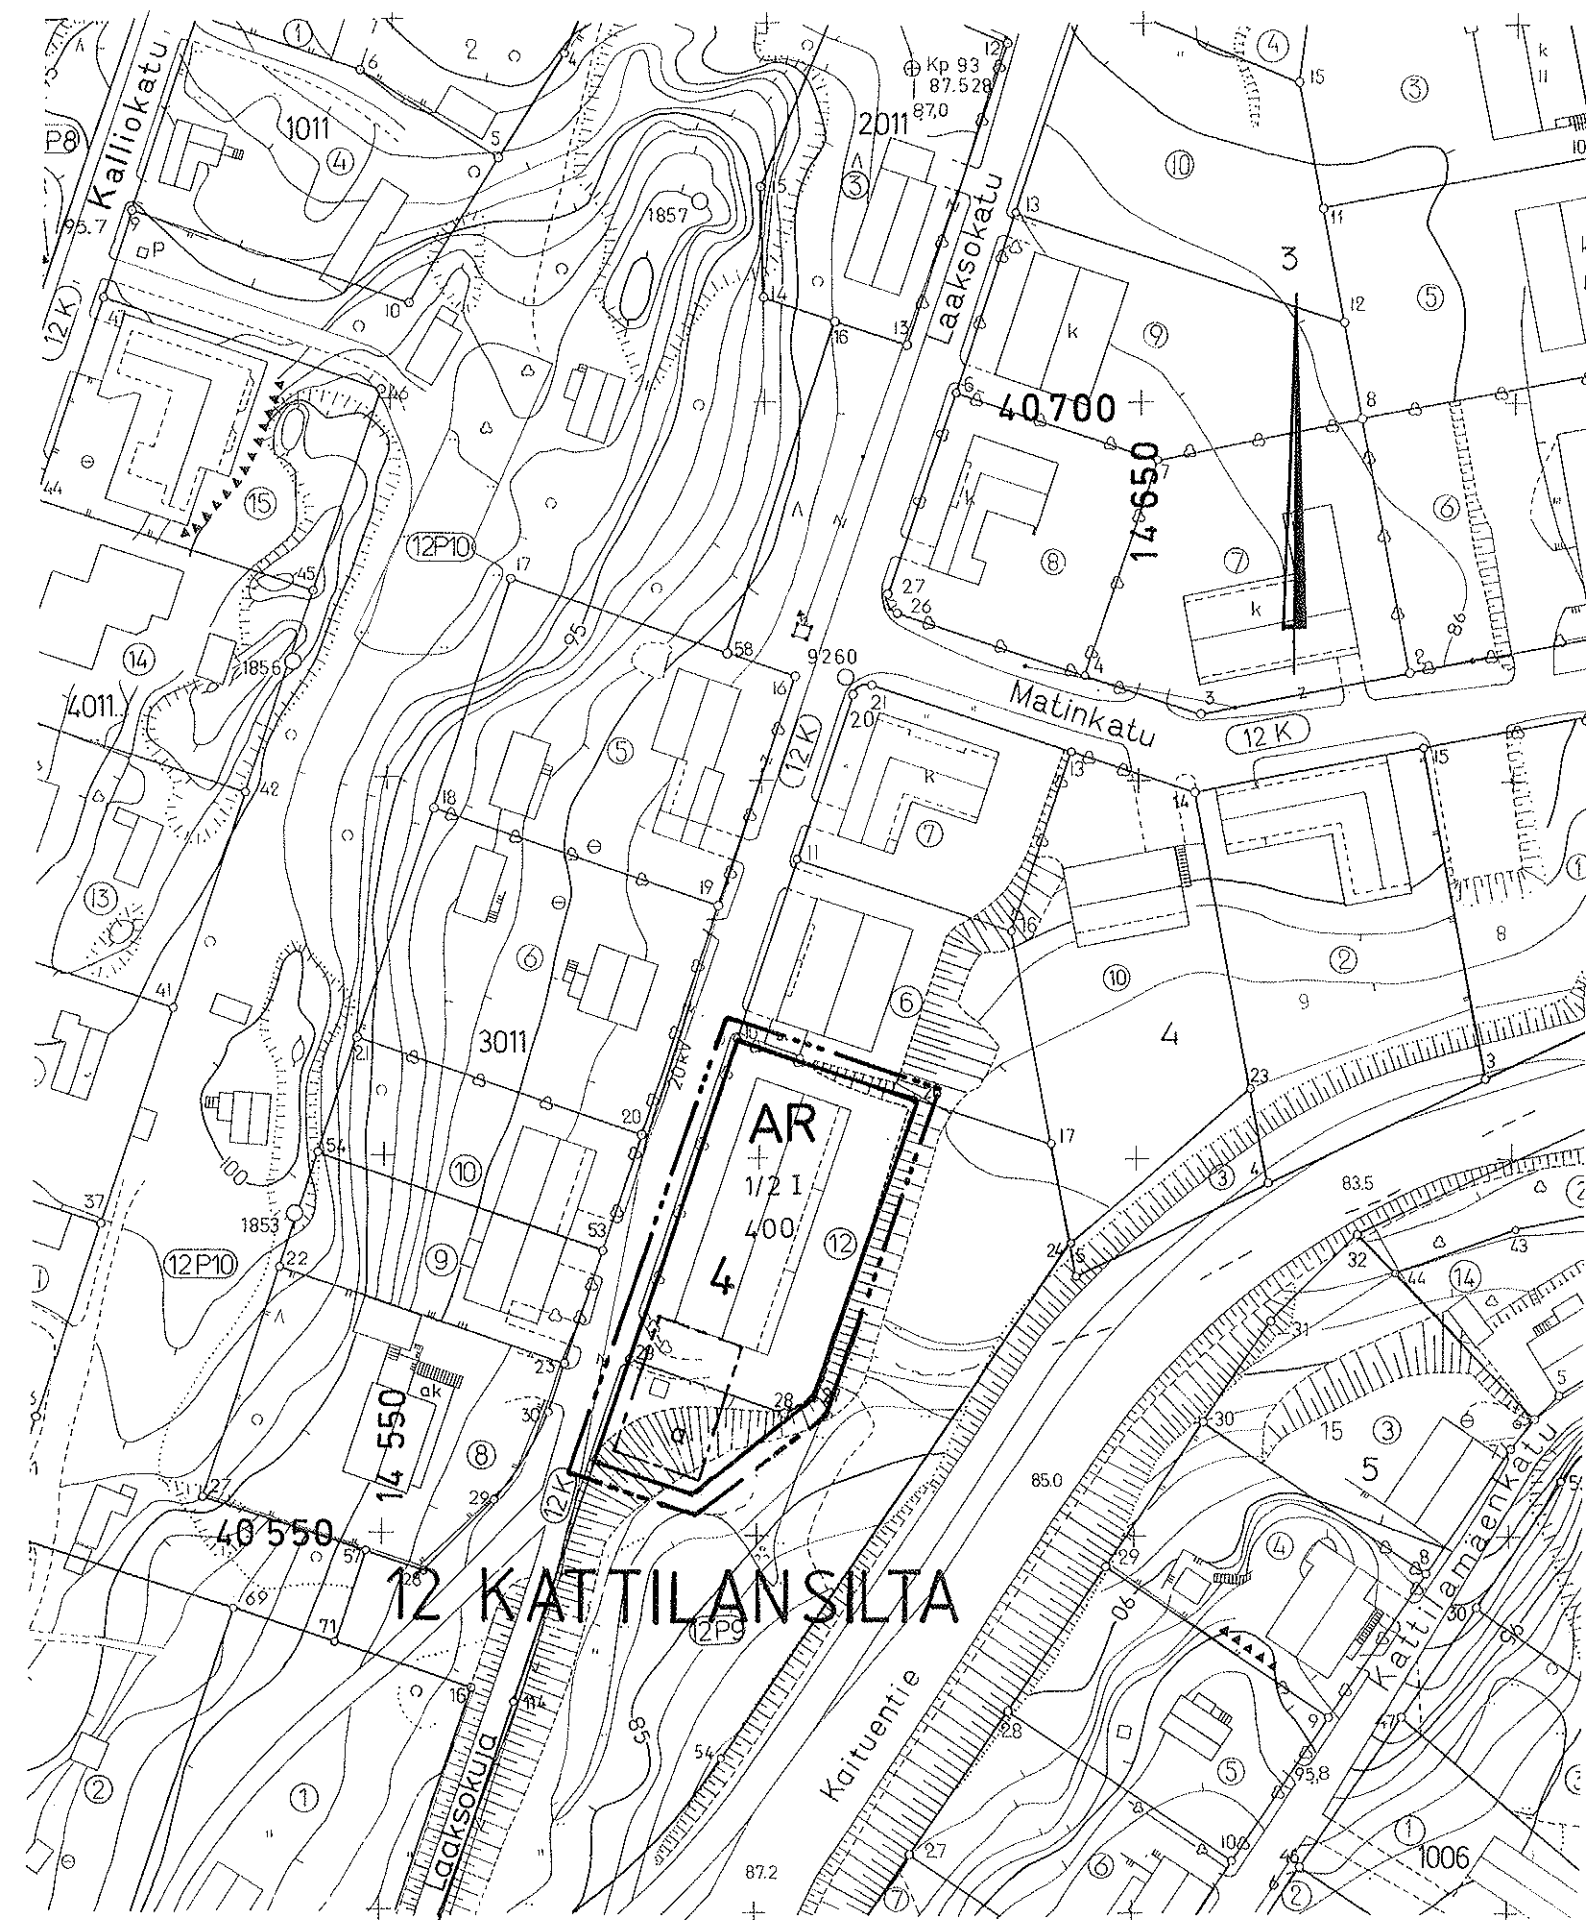

ASEMAKAAVAMERKINNÄT -JA MÄÄRÄYKSET:

AR

Rivitalojen ja muiden kytkettyjen asuinrakennusten korttelialue.

3 m sen kaava-alueen ulkopuolella oleva viiva, jota vahvistaminen koskee.

—

Korttelin, korttelinosan ja alueen raja.

12

Kaupunginosan numero.

KAT

Kaupunginosan nimi.

4

Korttelin numero.

12

Tontin numero.

400

Rakennusoikeus kerrosneliömetreinä.

1/2 I

Murtoluku roomalaisen numeron edessä osoittaa, kuinka suuren osan rakennuksen suurimman kerroksen alasta saa kaavassa lukumäärältään mainittujen kerrosten alapuolella olevasta tilasta kerrosluvun estämättä käyttää kerrosalaan laskettavaksi tilaksi.

a

Auton säilytyspaikan rakennusala.

Autopaikat: 1,4 ap/asunto

MIKKELI

~~ASEMAKAAVA~~ /

ASEMAKAAVAN MUUTOS

1:1000

ASEMAKAAVAN MUUTOKSELLA MUODOSTUU:

12. KAUPUNGINOSAN (KATTILANSILTA)
OSA KORTTELIA 4

KAARVOITUSALOITE . . . 19

KAARVOITUSPÄÄTÖS . . . 19

POHJAKARTTA TÄYTTÄÄ ASETUKSEN

N:O 493/24.6.1982 VAATIMUKSET

MIKKELI 14. 7. 1992 *Matti Lehtinen*

AR. KAUPUNGINGEODEETTI Matti Lehtinen

MIKKELIN KAUPUNKI

TEKNINEN VIRASTO

KAARVOITUSOSASTO

MUUTOS
14. 10. 1992

MUUTOS

MUUTOS

LAAT.

ML

PIIRT.

SA

TARK.

MUUTOS

MIKKELI

15. 7. 1992

F. Rönkä
KAARVOITUSPÄÄLLIKKÖ

NÄHTÄVILLÄ 20 . 11 . 19 92 - 10 . 12 . 19 92

. . . 19 - . . . 19

KAUPUNGINVALTUUSTO . . . 19

MIKKELI . . . 19

KANSLIAPÄÄLLIKKÖ

KAUPUNGINHALLITUS HYV. 14. 12. 1992

§

KAUPUNGINVALTUUSTO HYV.

§

YMPÄRISTÖMINISTERIÖ VAHV.

§

LAINVOIMAINEN 28 01 . 19 93

PIIRRETTY

AJANTASAKARTALLE . . . 19

HAKEMISTOKARTALLE . . . 19

NUMERO

682