


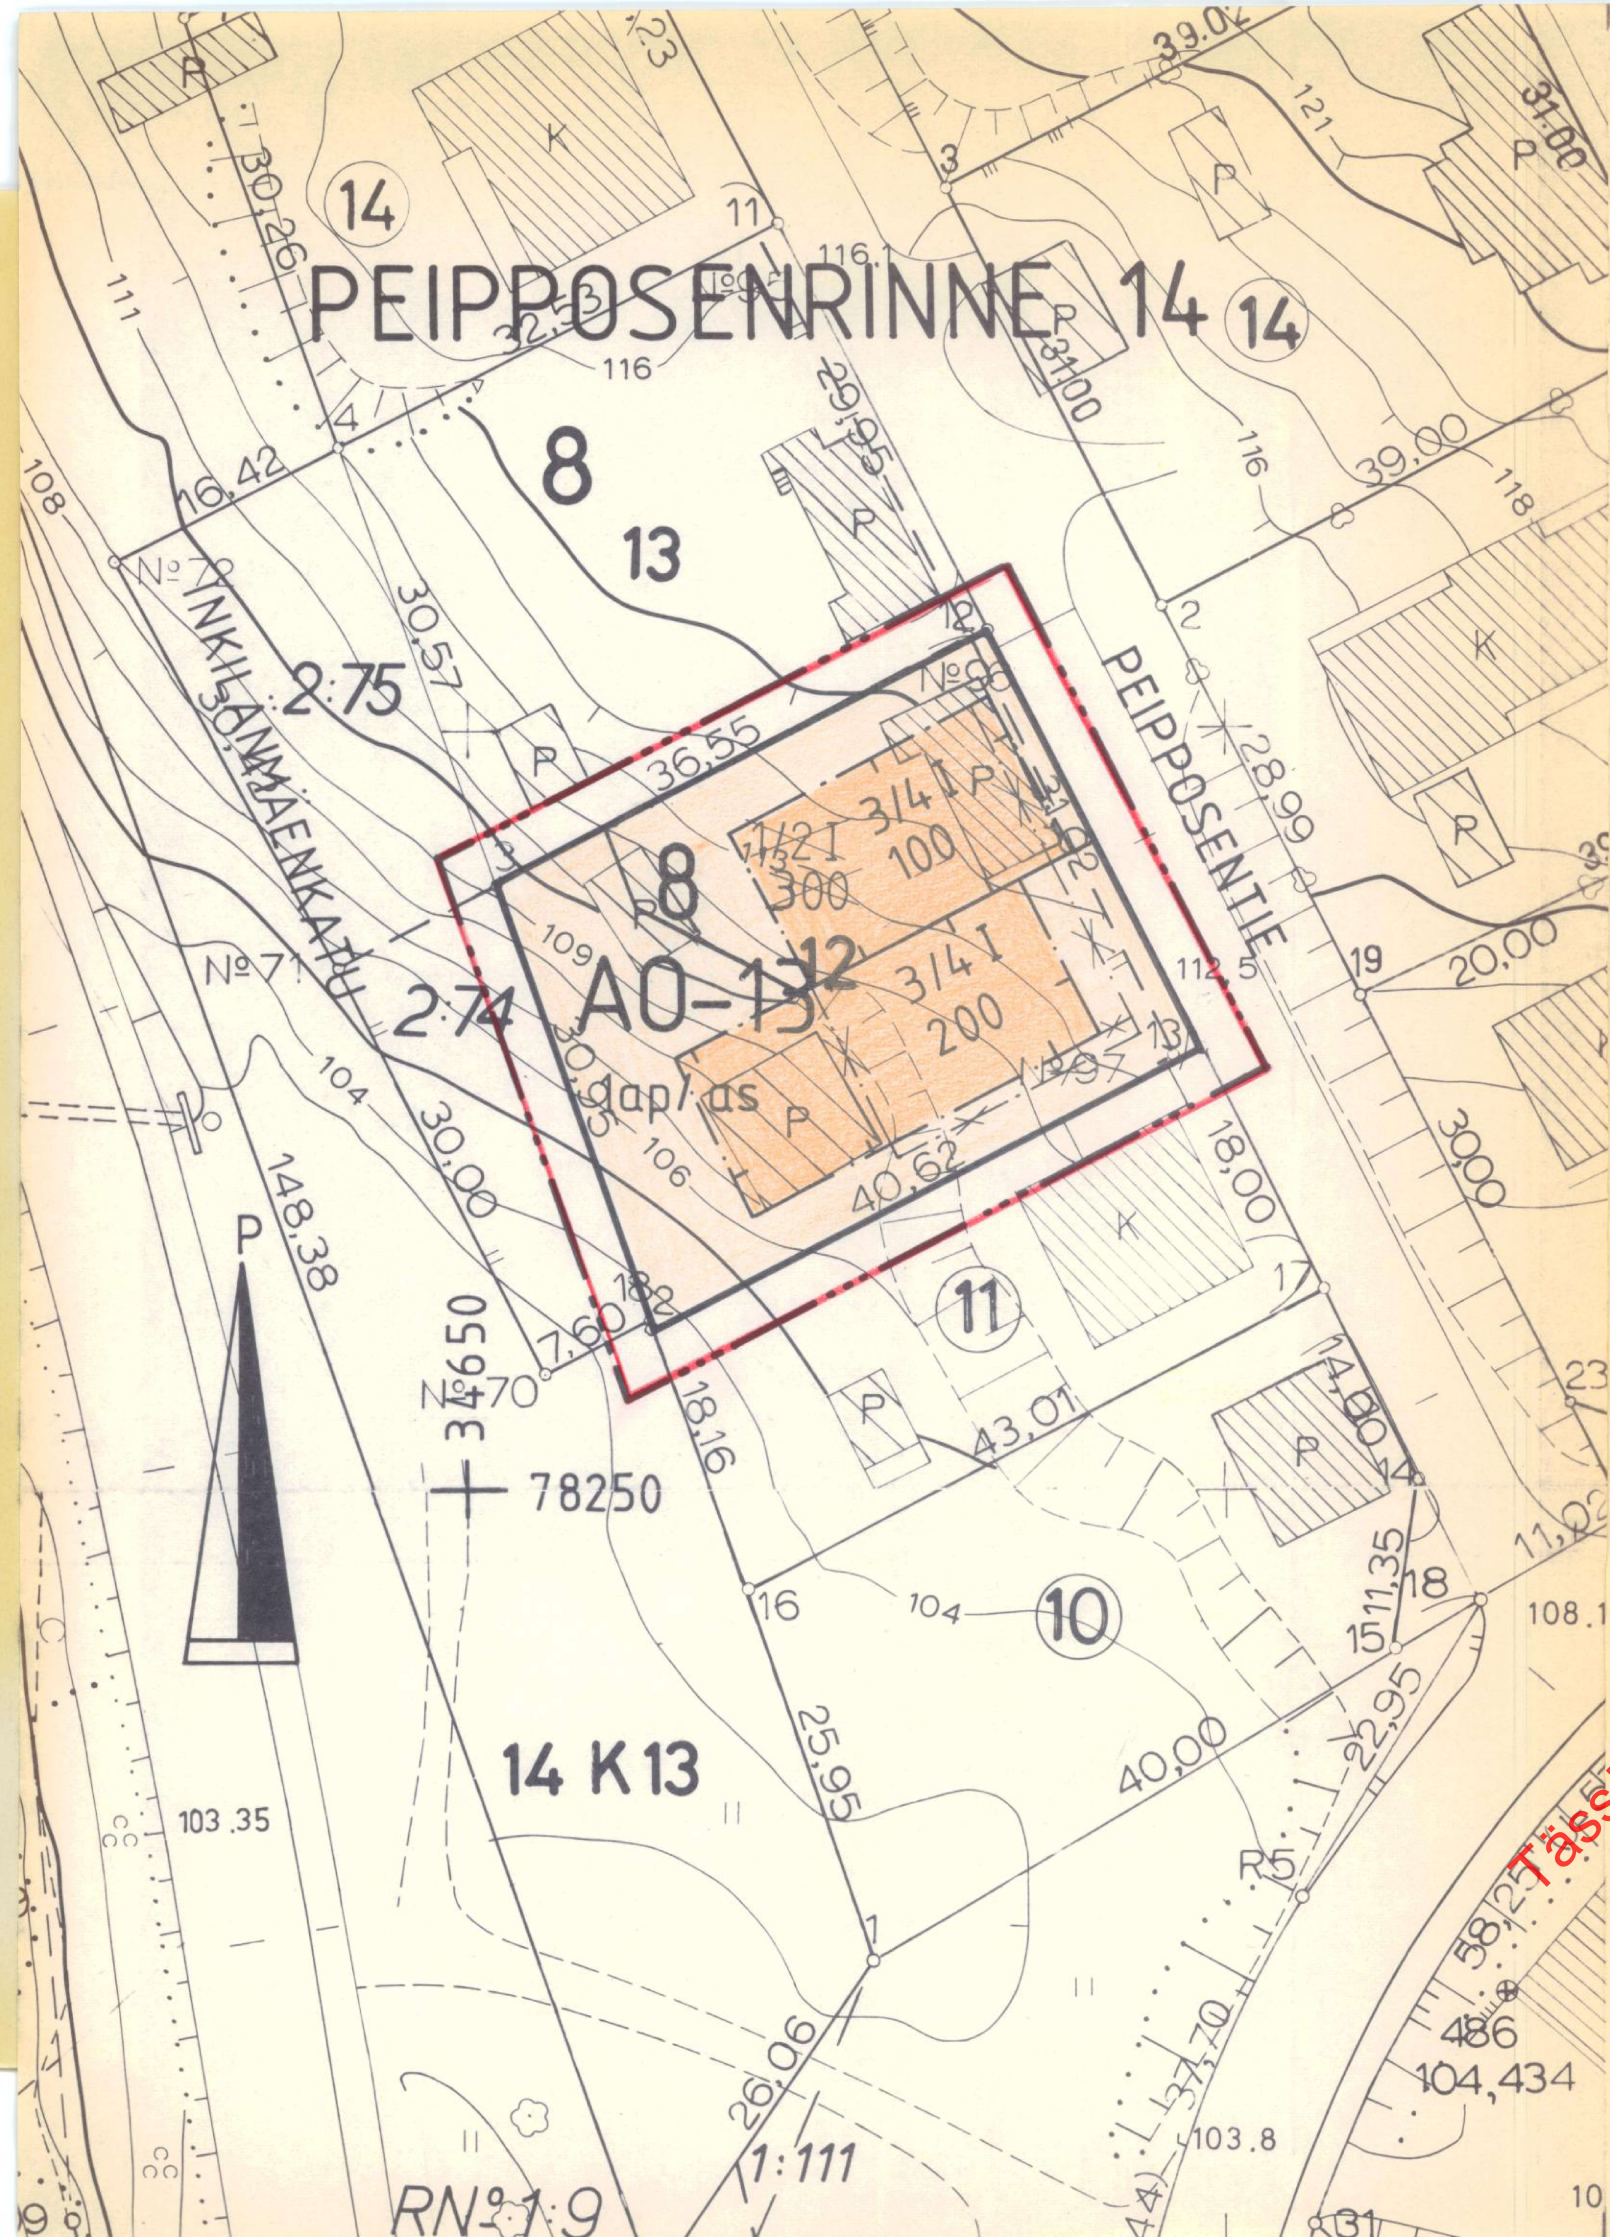

MERKINTÖJEN SELITYKSET JA ASEMAKAAVANRAAYKSET

3 m sen kaava-alueen ulkopuolella oleva viiva, jota vahvistaminen koskee.

Korttelin, korttelinosan ja alueen raja

Ohjeellinen tontin raja

14 Kaupunginosan numero

PEIP Kaupunginosan nimi

8 Korttelin numero


INKILÄNM Kadun, katuaukion, tien tai puiston nimi

I Roomalainn numero osoittaa rakennusten, rakennuksen tai sen osan suurimman sallitun kerrosluvun.

3/4 I Muutelu roomalaisen numeron edessä osoittaa, kuinka suuren osan rakennuksen suurimman kerroksen alasta saa käyttää lukumäärältään mainittujen kerrosten alapuolella olevasta tilasta kerrosluvun estämättä käyttäen kerrosalaan laskettavaksi tilaksi.

20 Rakennusoikeus kerrosalaneliömetreissä

AO-13 Erillispientalojen korttelialue. Rakennusten etäisyyden tontin rajasta tulee olla vähintään 3 metriä, ellei rakenneta kiinni rajaan. Rakennuksessa ei 8 metriä lähempänä naapuritontin rajaa saa olla sille suunnattua asuinhuoneen pääikkunaa. Alle 440 m2 suuruiselle tontille saa tehdä vain yhden asunnon.

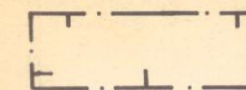

Rakennusala. Selvyyden vaatiessa lyhyt poikkiviiva osoittaa rakennusalan puoleista osaa.



Risti merkinnän päällä osoittaa merkinnän poistamista.


1ap/as

Merkintä osoittaa, kuinka monta autopaikkaa asuntoa kohti on rakennettava.

KUOPIO

ASEMAKAAVANMUUTOS PEIPPOSENRIINNE 14:8:12

MK 1:500

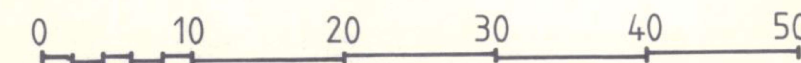

Kaupunginvaltuusto on kokouksessaan 29.6.1981 §:n 323 kohdalla hyväksynyt tämän asemakaavanmuutoksen.

Kuopio 17.8.1981

Jukka Mäkelä
vt. II kaupunginsihteeri

Asemakaavanmuutos hyväksytty RakL 137a §:n mukaisena epäolennaisena muutoksena ilman sisäasiainministeriön vahvistusta.

Säilytys

242

Pohjakartta on laadittu kaavojen pohjakartoista 4.2.1960 annetussa asetuksessa säädettyllä tarkkuudella. Kartointus on suoritettu v. 1941-53 sekä täydennyskartointus v. 1971-72, -74 ja -75.

Kaupungingeodeetti
Risto Kersalo

42/81 Tal Kuopion kaupungin tekninen virasto KAAVOITUSOSASTO

Pvm 8.4.1981

Mk 1:500

Suunn Piirt
Jukka Mäkelä
kaavoitusarkkitehti