

IISALMI



ASEMAKAAVAN MUUTOS KOSKEE:

1 Kaupunginosan korttelin 01103 osaa,
korttelia 01120 sekä katualuetta.

ASEMAKAAVAN MUUTOKSELLA MUODOSTUU:

1 Kaupunginosan korttelin 103 osa,
kortteli 120 sekä katualuetta.

MERKINTÖJEN SELITYKSET JA ASEMAKAAVAMÄÄRÄYKSET:

AK

Asuinkerrostalojen korttelialue.

AP

Asuinpientalojen korttelialue.

3m sen kaava-alueen ulkopuolella oleva viiva, jota vahvistaminen koskee.

Korttelin, korttelinosan ja alueen raja.

Eri kaavamääräysten alaisten alueenosien välinen raja.

Ohjeellinen tontin/rakennuspaikan raja.

Kaupunginosan numero.

Korttelin numero.

Kadun nimi.

Roomalainen numero osoittaa rakennusten, rakennuksen tai sen osan suurimman sallitun kerrostaluvuon.

Tehokkuusluku eli kerrosalan suhde tontin/rakennuspaikan pinta-alaan

Istutettava puurivi, johon on istutettava lehtipuita 8-10m välein siten, että istutettavan puunrungon ympäröimä metrin korkeudelta mitattuna on vähintään 6 cm. Puut on istutettava 2.0m päässä korttelialueen rajasta.


Jalankutulle ja polkupyöräilylle varattu katu/tie.

Maanalaista johtoa varten varattu alueen osa.

Merkintä osoittaa kuinka monta kerrosalaneliometriä kohti on rakennettava yksi autopaikka.

Merkintä osoittaa rakennusalan sivun, jonka puoleisten rakennuksen ulko-seinien sekä ikkunoiden ja muiden rakenteiden äänieristävyyden liikenne-melua vastaan on oltava vähintään 35 dB.

Katualueen rajan osa, jonka kohdalta ei saa järjestää ajoneuvoliikennettä.

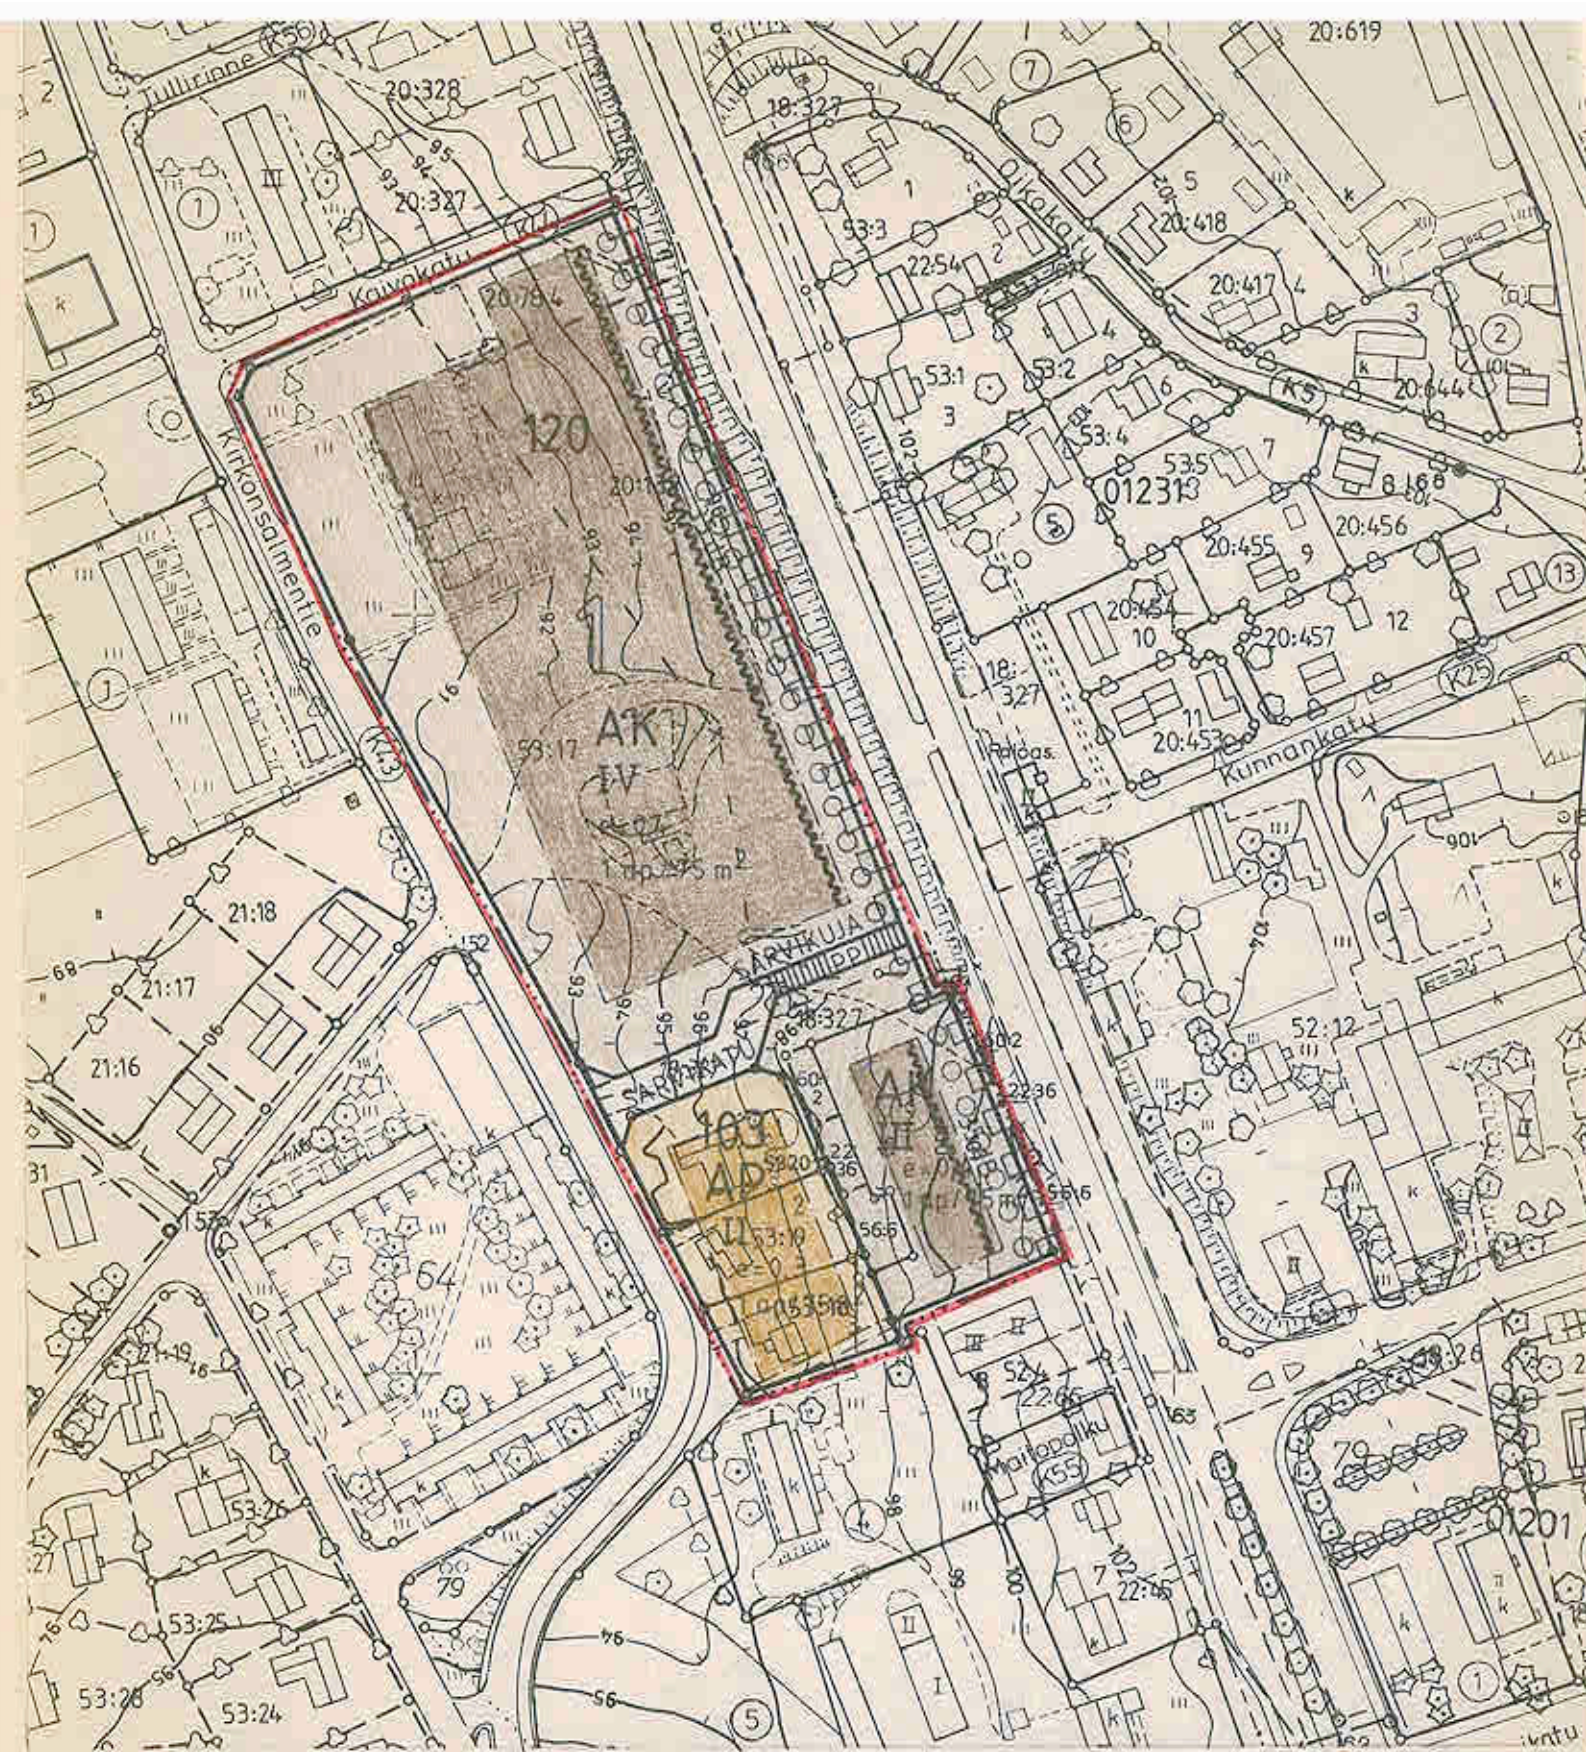

IISALMEN KAUPUNGIN TEKNINEN VIRASTO KAAVOITUS- JA TALONSUUNNITTELUOSASTO

Mk 1:2000

Iisalmissa HEINÄ kuun 14 päivänä 1987

Pohjakartta täyttää kaavoitusmittauksista ja kaavojen pohjakartoista annetun asetuksen määräykset

Kaavoitus -arkkitehti

Aulis Tynkkynen

Suunn. A.T.

Piirt. K.L.

Korjattu 27.7.87 / 8.9.87

Iisalmissa syys kuun 14 päivänä 1987

Kaupungeingeodeetti Erkki Väisänen