


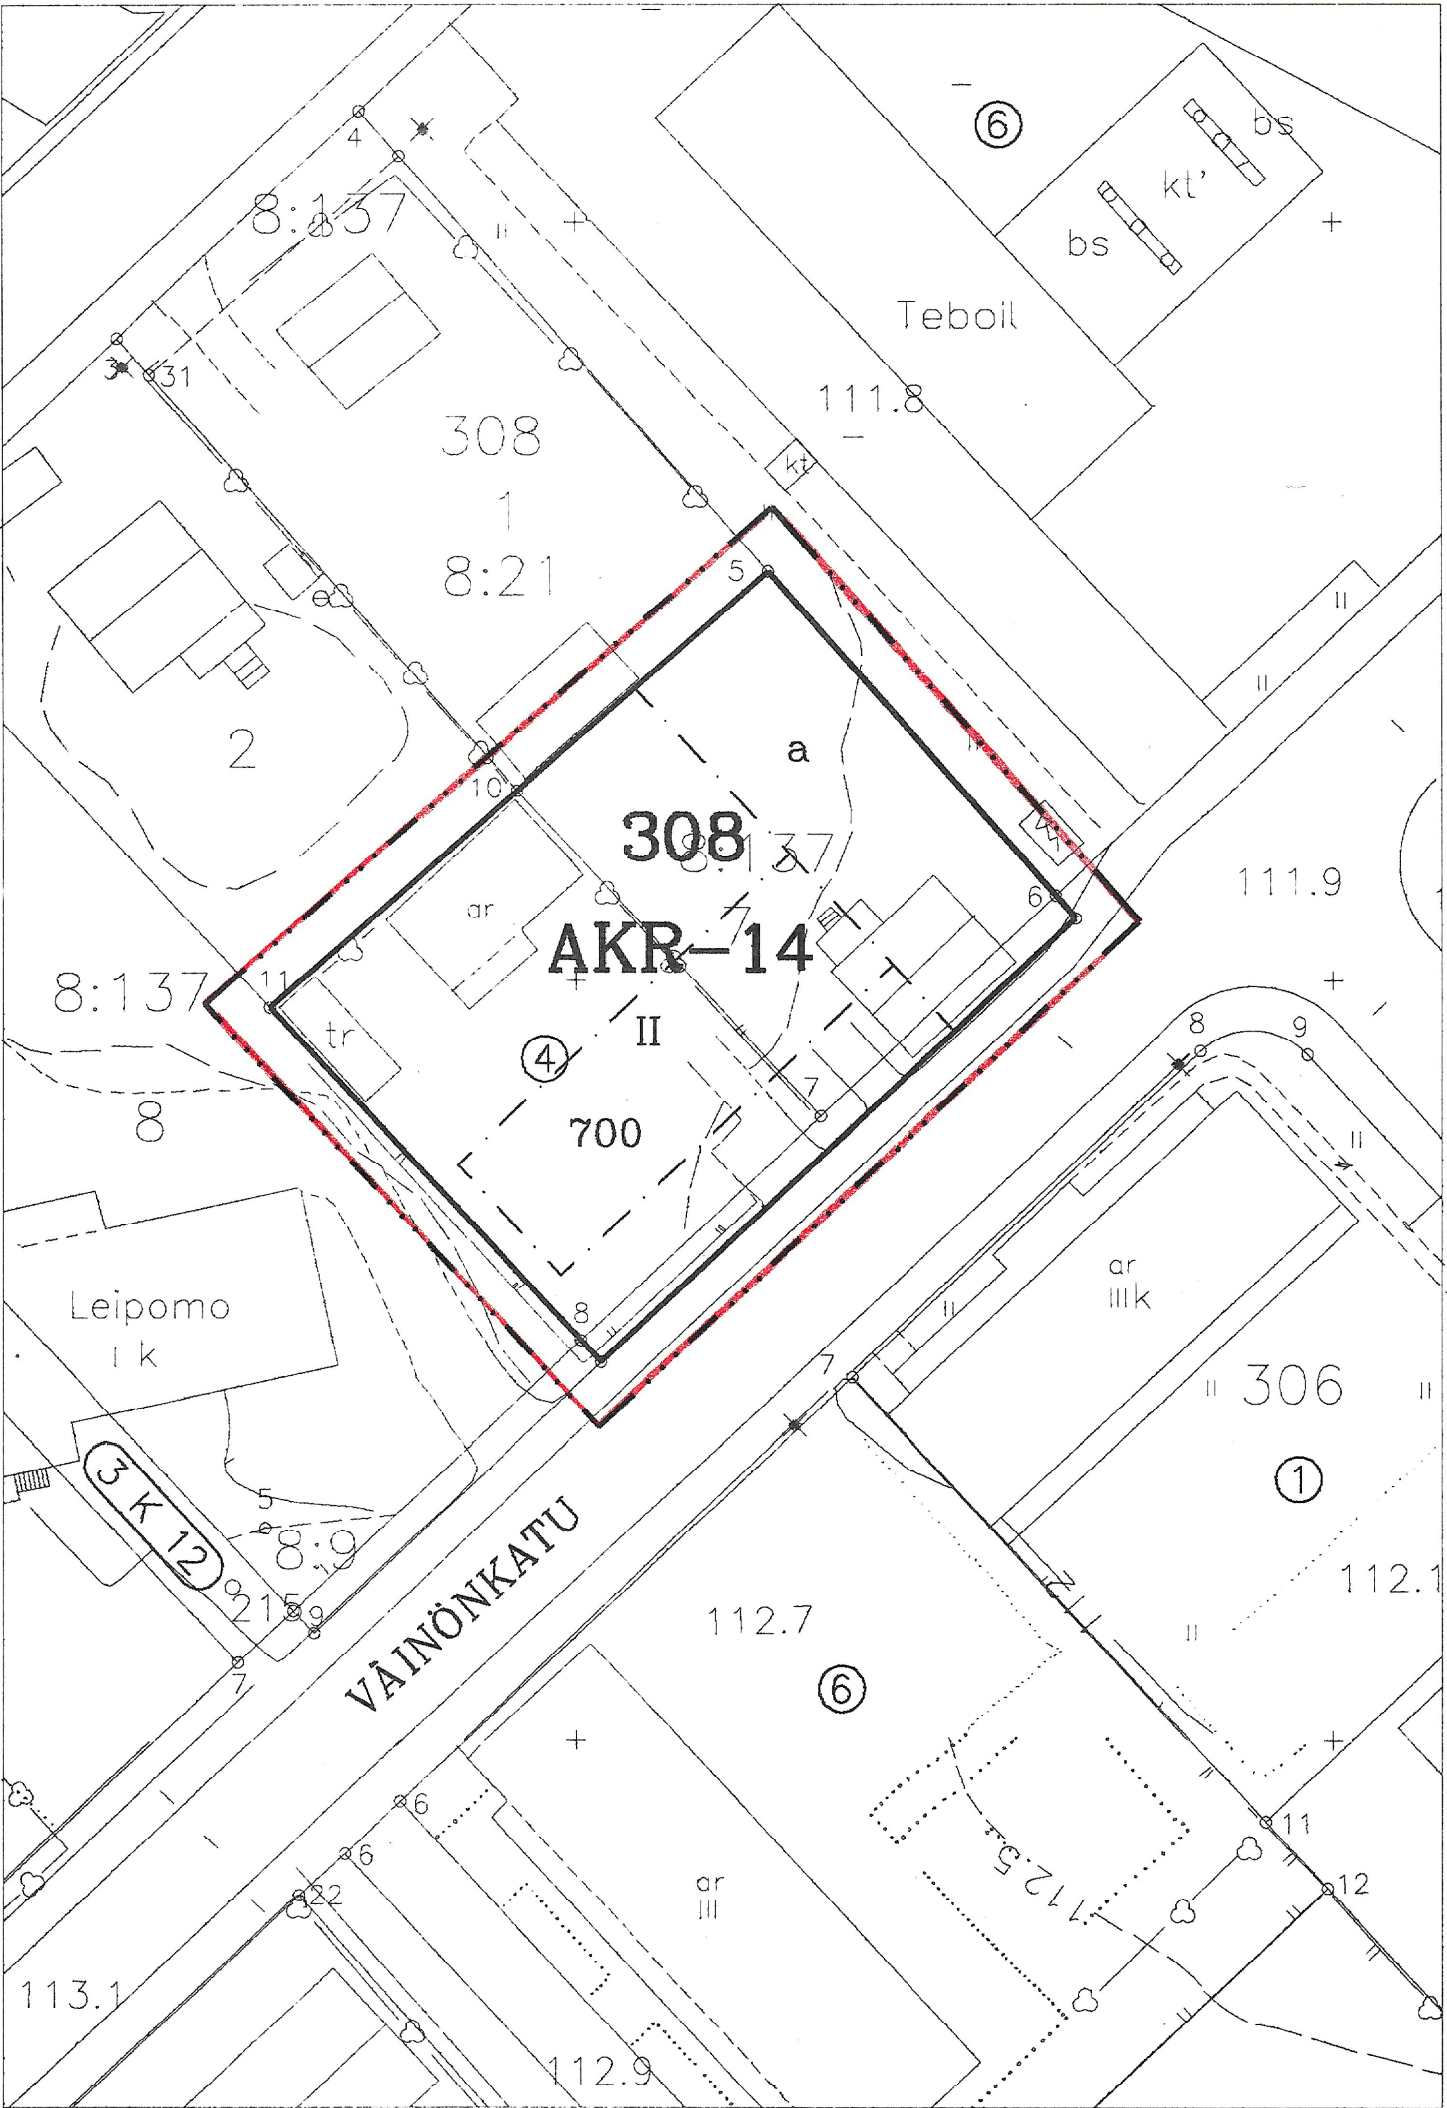

MERKKIEN SELITYKSET JA ASEMAKAAVAMÄÄRÄYKSET



3 m sen kaava-alueen ulkopuolella oleva viiva, jota vahvistaminen koskee.



Korttelin, korttelinosan ja alueen raja.



Eri kaavamääräysten alaisten alueenosien välinen raja.



Ohjeellinen tontin raja.

3

Kaupunginosan numero.

308

Korttelin numero.

VÄINÖN

Kadun, katuaukion, torin tai puiston nimi.

700

Rakennusoikeus kerrosalaneliömetreinä.

II

Roomalainen numero osoittaa rakennusten, rakennuksen tai sen osan suurimman sallitun kerrosluvun.



Rakennusala.



Auton säilytyspaikan rakennusala.

AKR14

Asuinkerrostalojen tai rivitalojen ja muiden kytkettyjen asuinrakennusten korttelialue. Pääasiallisena julkisivumateriaalina tulee käyttää punatiiltä. Tontille tulee varata yhteistä leikkitilaa vähintään 10 m² jokaista asuinkerrosneliömetriä kohti. Tontille tulee varata 1 autopaikka asuntoa kohti.

SUONENJOKI

3. kaupunginosa

Asemakaavan muutos koskee: osaa korttelia 308

Asemakaavan muutoksella muodostuu: osa korttelista 308

Kaupunginhallitus on kokouksessaan	Ei alisteta lääninhallituksen
25.10.1993 314 §:n kohdalla hyväksynyt tämän asemakaavan.	vahvistettavaksi.
Suonenjoki	
Virallisesti	Säilytysnumero 34/3
SUONENJOEN KAUPUNGIN KAAVOITUS- JA MITTAUSTOIMISTO	
Pohjakartta on laadittu 24.6.1982 annetussa kaavoitusmittausasetuksessa säädetyllä tarkkuudella.	
Asemakaava laadittu	23.8.1993
Mittakaava 1:500	Kiinteistöinsinööri Veijo Turkki