


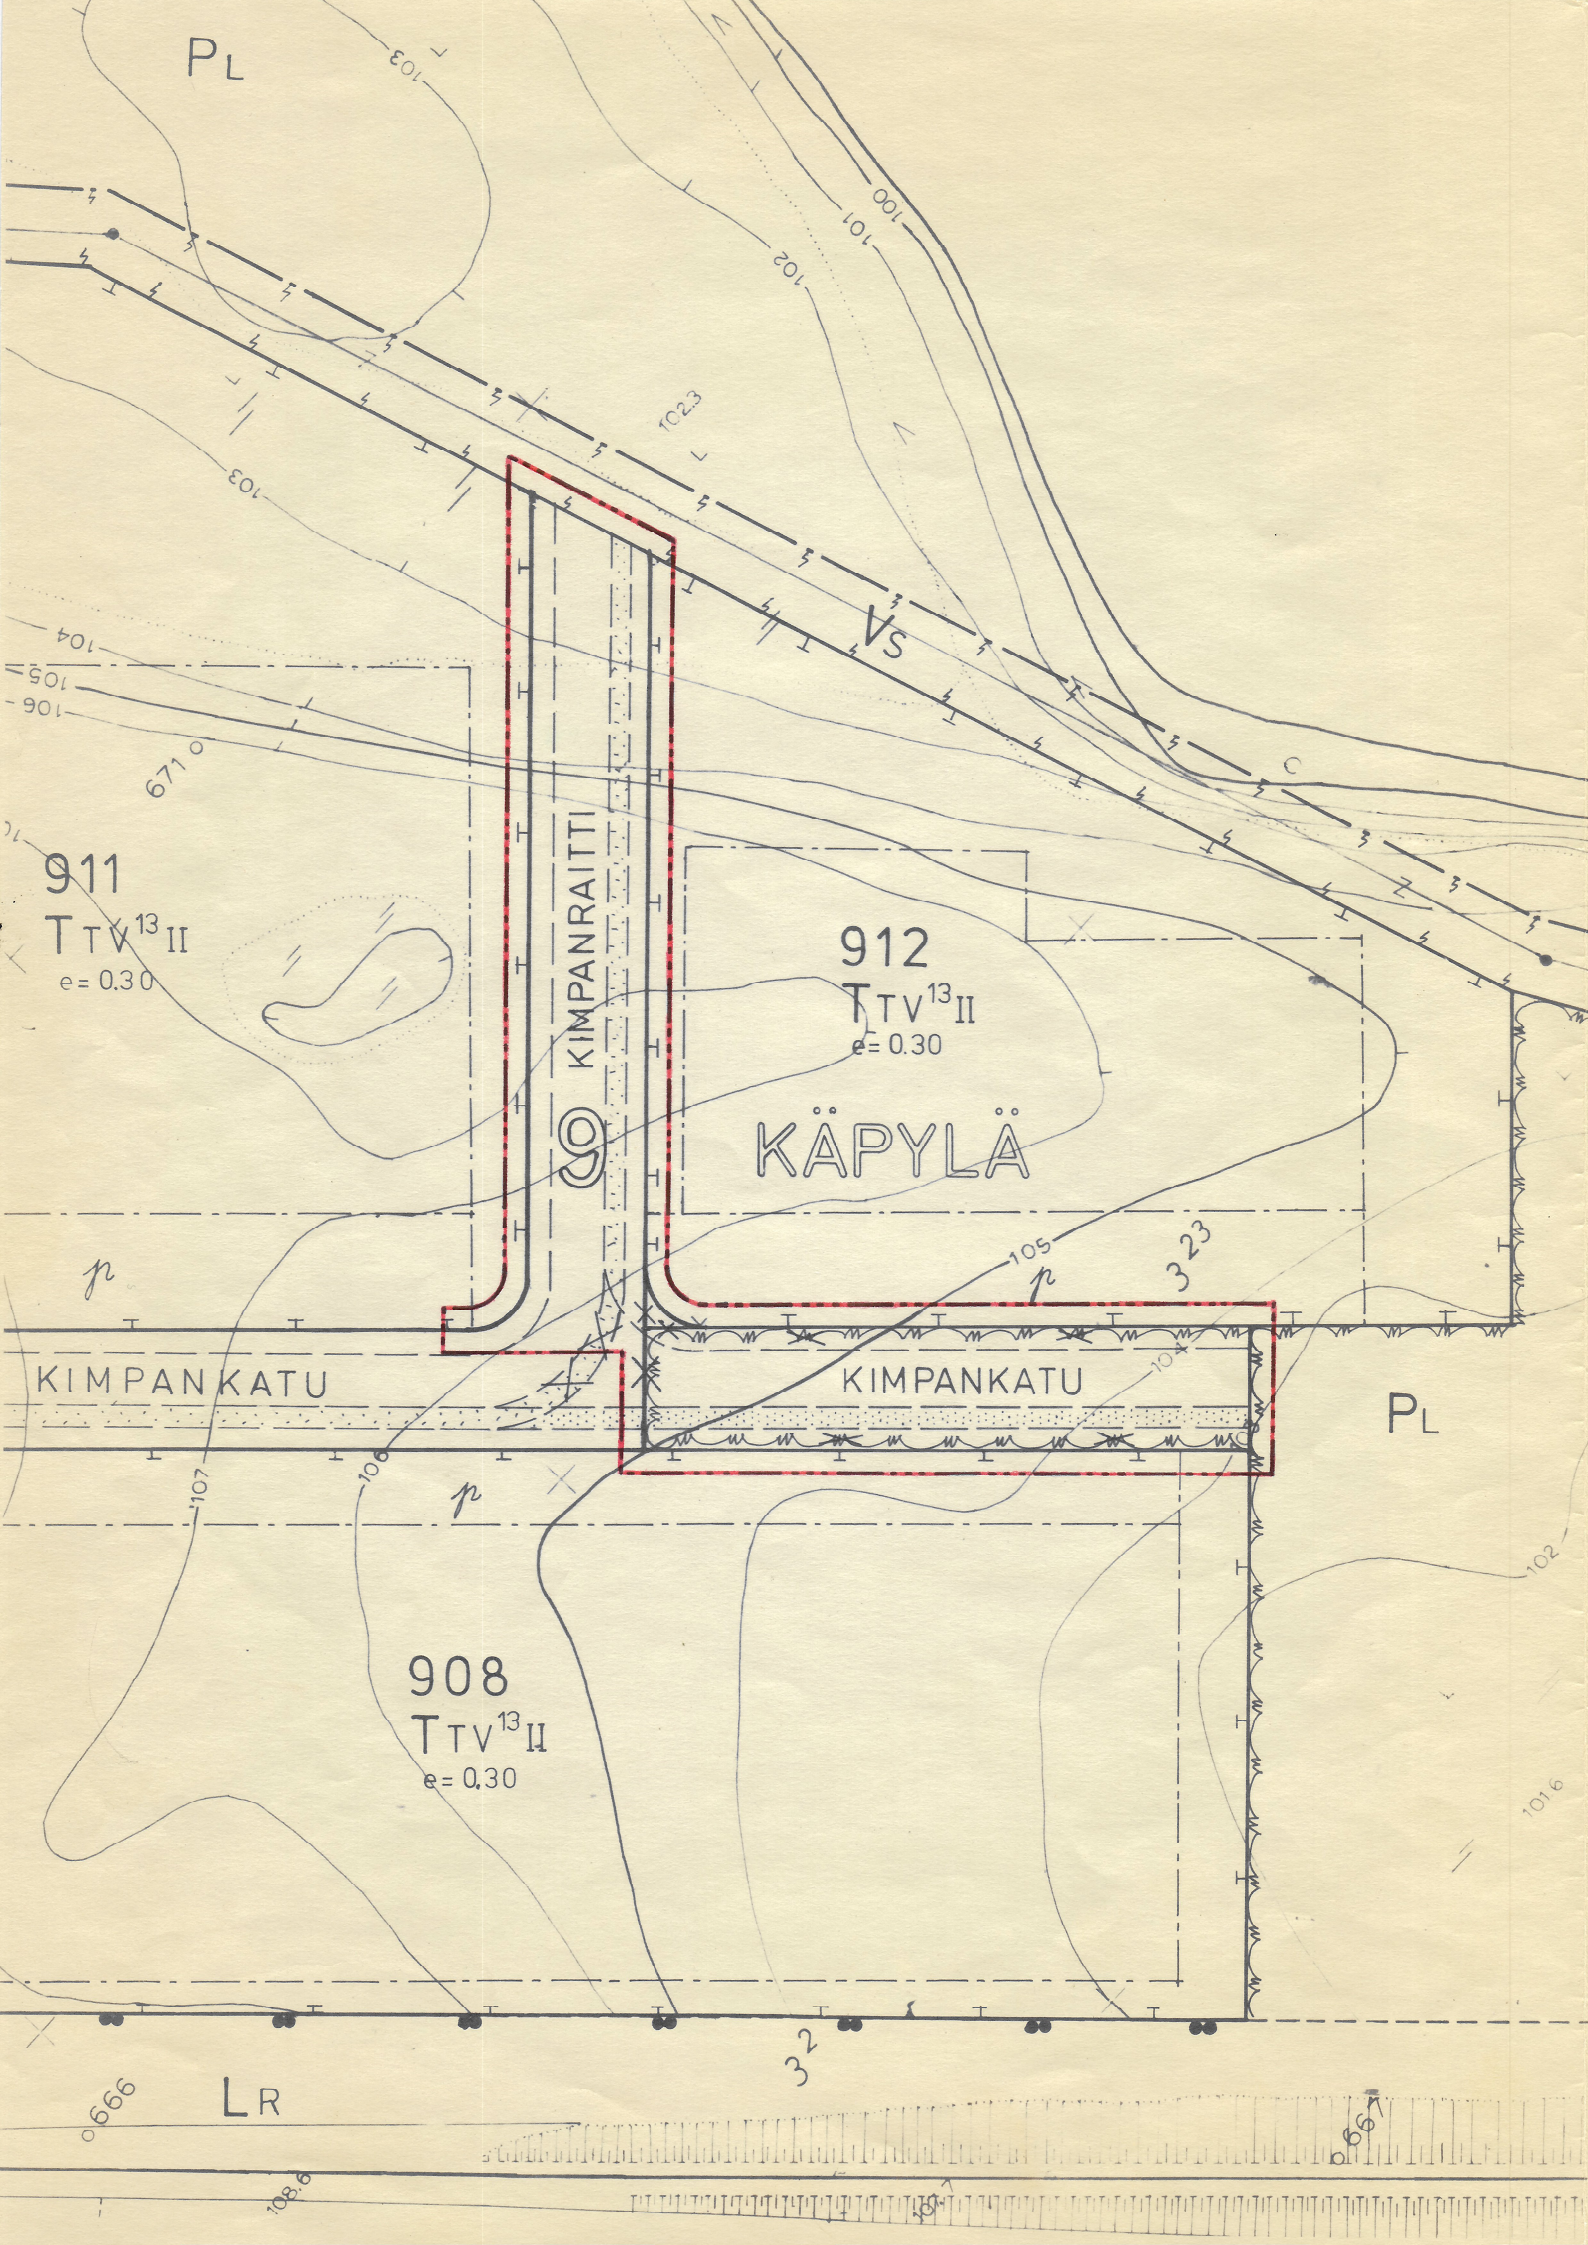

MERKKIEN SELITYKSET JA ASEMAKAAVAMÄÄRÄYKSET:

- 3 m sen kaava-alueen ulkopuolella oleva viiva, jota vahvistaminen koskee.
- Korttelin, korttelinosan ja alueen raja.
- Ohjeellinen rakennusalan, ajoneuvoliikenteelle varatun katu- tai liikennealueen osan taikka muun sellaisen alueen raja.
- Kaupunginosan numero.
- Kaupunginosan nimi.
- Kadun nimi.
- Risti merkinnän päällä osoittaa merkinnän poistamista.

SUONENJOKI

9. kaupunginosa (Käpylä)

Asemakaavanmuutos koskee: Osaa korttelista 912 sekä katu- ja puisto-
aluetta

Asemakaavanmuutoksella muo-
dostuu: katualuetta

Kaupunginvaltuusto on kokouksessaan
18.2.1980 §:n 29 kohdalla hyväk-
synyt tämän asemakaavanmuutoksen.
Suonenjoki . . .19
Virallisesti:

Vahvistettu lääninhallituksessa
28.3.1980

Säilytysnumero 6/9

SUONENJOEN KAUPUNGIN KAAVOITUS-, KIINTEISTÖ-JA MITTAUSOSASTO

Pohjakartta on laadittu kaavojen pohjakartoista 4.2.1960 annetussa
asetuksessa säädetyllä tarkkuudella.

Asemakaavanmuutos laadittu 1.11.1979

Mittakaava 1:1000

Kiinteistöinsinööri *Veijo Turkki*
Veijo Turkki