


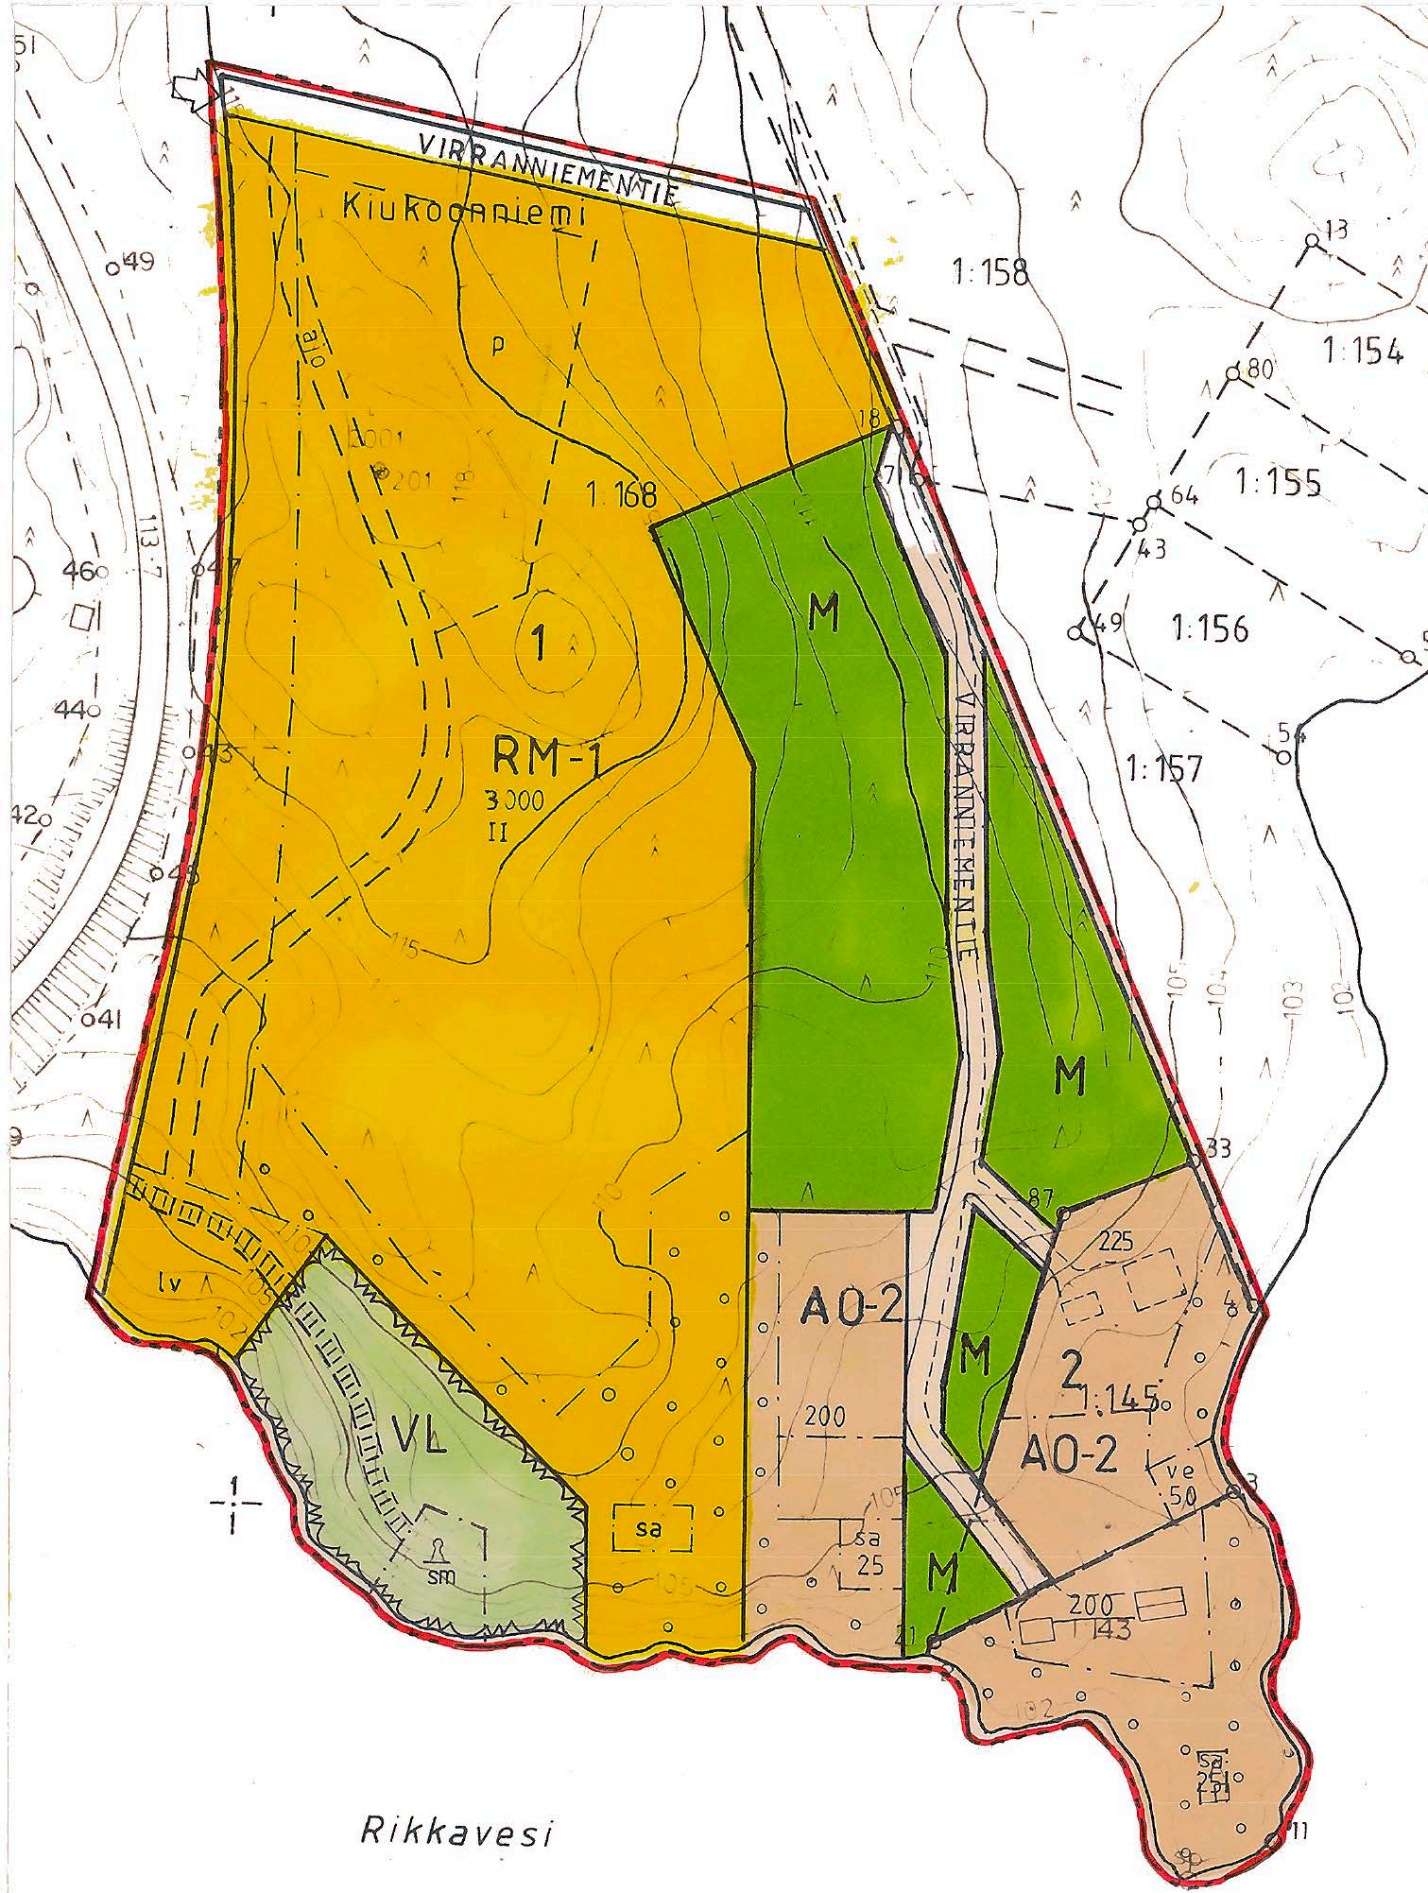

MERKINTÖJEN SELITYKSET JA RANTAKAAVAMÄÄRÄYKSET

Erillispientalojen korttelialue.

Rakennuspaikalle saa rakentaa yhden asunnon varasto- ja talousrakennuksineen. Käymälät tulee varustaa umpisäiliöillä. Käymäläratkaisusta ja pesuvesien imeytyksestä tulee olla rakennuslupahakemuksessa asianmukaisesti maaperäselvityksiin perustuva suunnitelma.

Matkailua palvelevien rakennusten korttelialue. Alueelle saa rakentaa ravintola-, majoitus- sekä muuta matkailua palvelevia rakennuksia ja rakenteita. Alueella on sallittua polttoaineenjakele sekä henkilö- ja pakettiautojen pesupaikan rakentaminen.

Alueen kautta tulee olla esteetön kulku jalkaisin Täyssinän rauhan rajamerkille.

Maa- ja metsätalousalue.

3 m sen kaava-alueen ulkopuolella oleva viiva, jota vahvistaminen koskee.

Korttelin, korttelinosan ja alueen raja.

Eri kaavamääräysten alaisten alueenosien välinen raja.

Ohjeellinen eri kaavamääräysten alueenosien välinen raja.

Ohjeellinen tontin/rakennuspaikan raja.

Korttelin numero.

VIRRANNIE Kaavatien nimi

3000 Rakennusoikeus kerrosalaneliömetreinä.

Rakennusala.

Kaavatie.

Ohjeellinen alueella oleva ajoyhteys.

Ohjeellinen pysäköimispaikka.

Ohjeellinen alueen osa, jolle saa sijoittaa venesataman.

Ohjeellinen alueen osa, jolle saa sijoittaa jätevedenpuhdistamon.

Ajoneuvoliittymän likimääräinen sijainti.

Alueen osa, jossa olemassa oleva puusto on säilytettävä siten, että vain maiseman hoidon ja alueella liikkumisen kannalta tarpeelliset toimenpiteet ovat sallittuja.

Alueen osa, jossa sijaitsee muinaismuistolain mukainen muinaismuistoalue.

Rakennusala, jolle saa sijoittaa saunan.

Rakennusala, jolle saa sijoittaa venevajan.

Lähevirkistysalue

Ohjeellinen yleiselle jalankululle varattu alueen osa.

TUUSNIEMI

OHTAANSALMEN
RANTAKAAVA

1:2000

RANTAKAAVA KOSKEE OSAA TILASTA 1:168 SEKÄ TILOJA 1:243 JA 1:145 TUUSNIEMEN KUNNAN KIUKOONNIEMEN KYLÄSSÄ.

RANTAKAAVALLA MUODOSTUVAT KORTTELIT 1 JA 2 SEKÄ MAA- JA METSÄTALOUSALUEET.

Kuopiossa joulukuun 11. päivänä 1991

SUUNNITTELUKESKUS OY
Kuopion aluetoimisto

Hannu Koskinen
tstopääll., dipl.ins.

Ulla-Maija Oikarinen
arkkit.yo

Kunnanvaltuusto on kokouksessaan 11.2.1992 §:n kohdalla hyväksynyt tämän rantakaavan.

Tuusniemellä .199

Kunnansihteeri

Tarkistettu saatujen lausuntojen perusteella Kuopiossa 18.04.1994.

Hannu Koskinen

Kunnanvaltuusto on kokouksessaan 21.06.94 §:n kohdalla hyväksynyt tarkistetun rantakaavan.

Tuusniemellä 30.06.1994

Kunnansihteeri
Markku Kähkönen

