


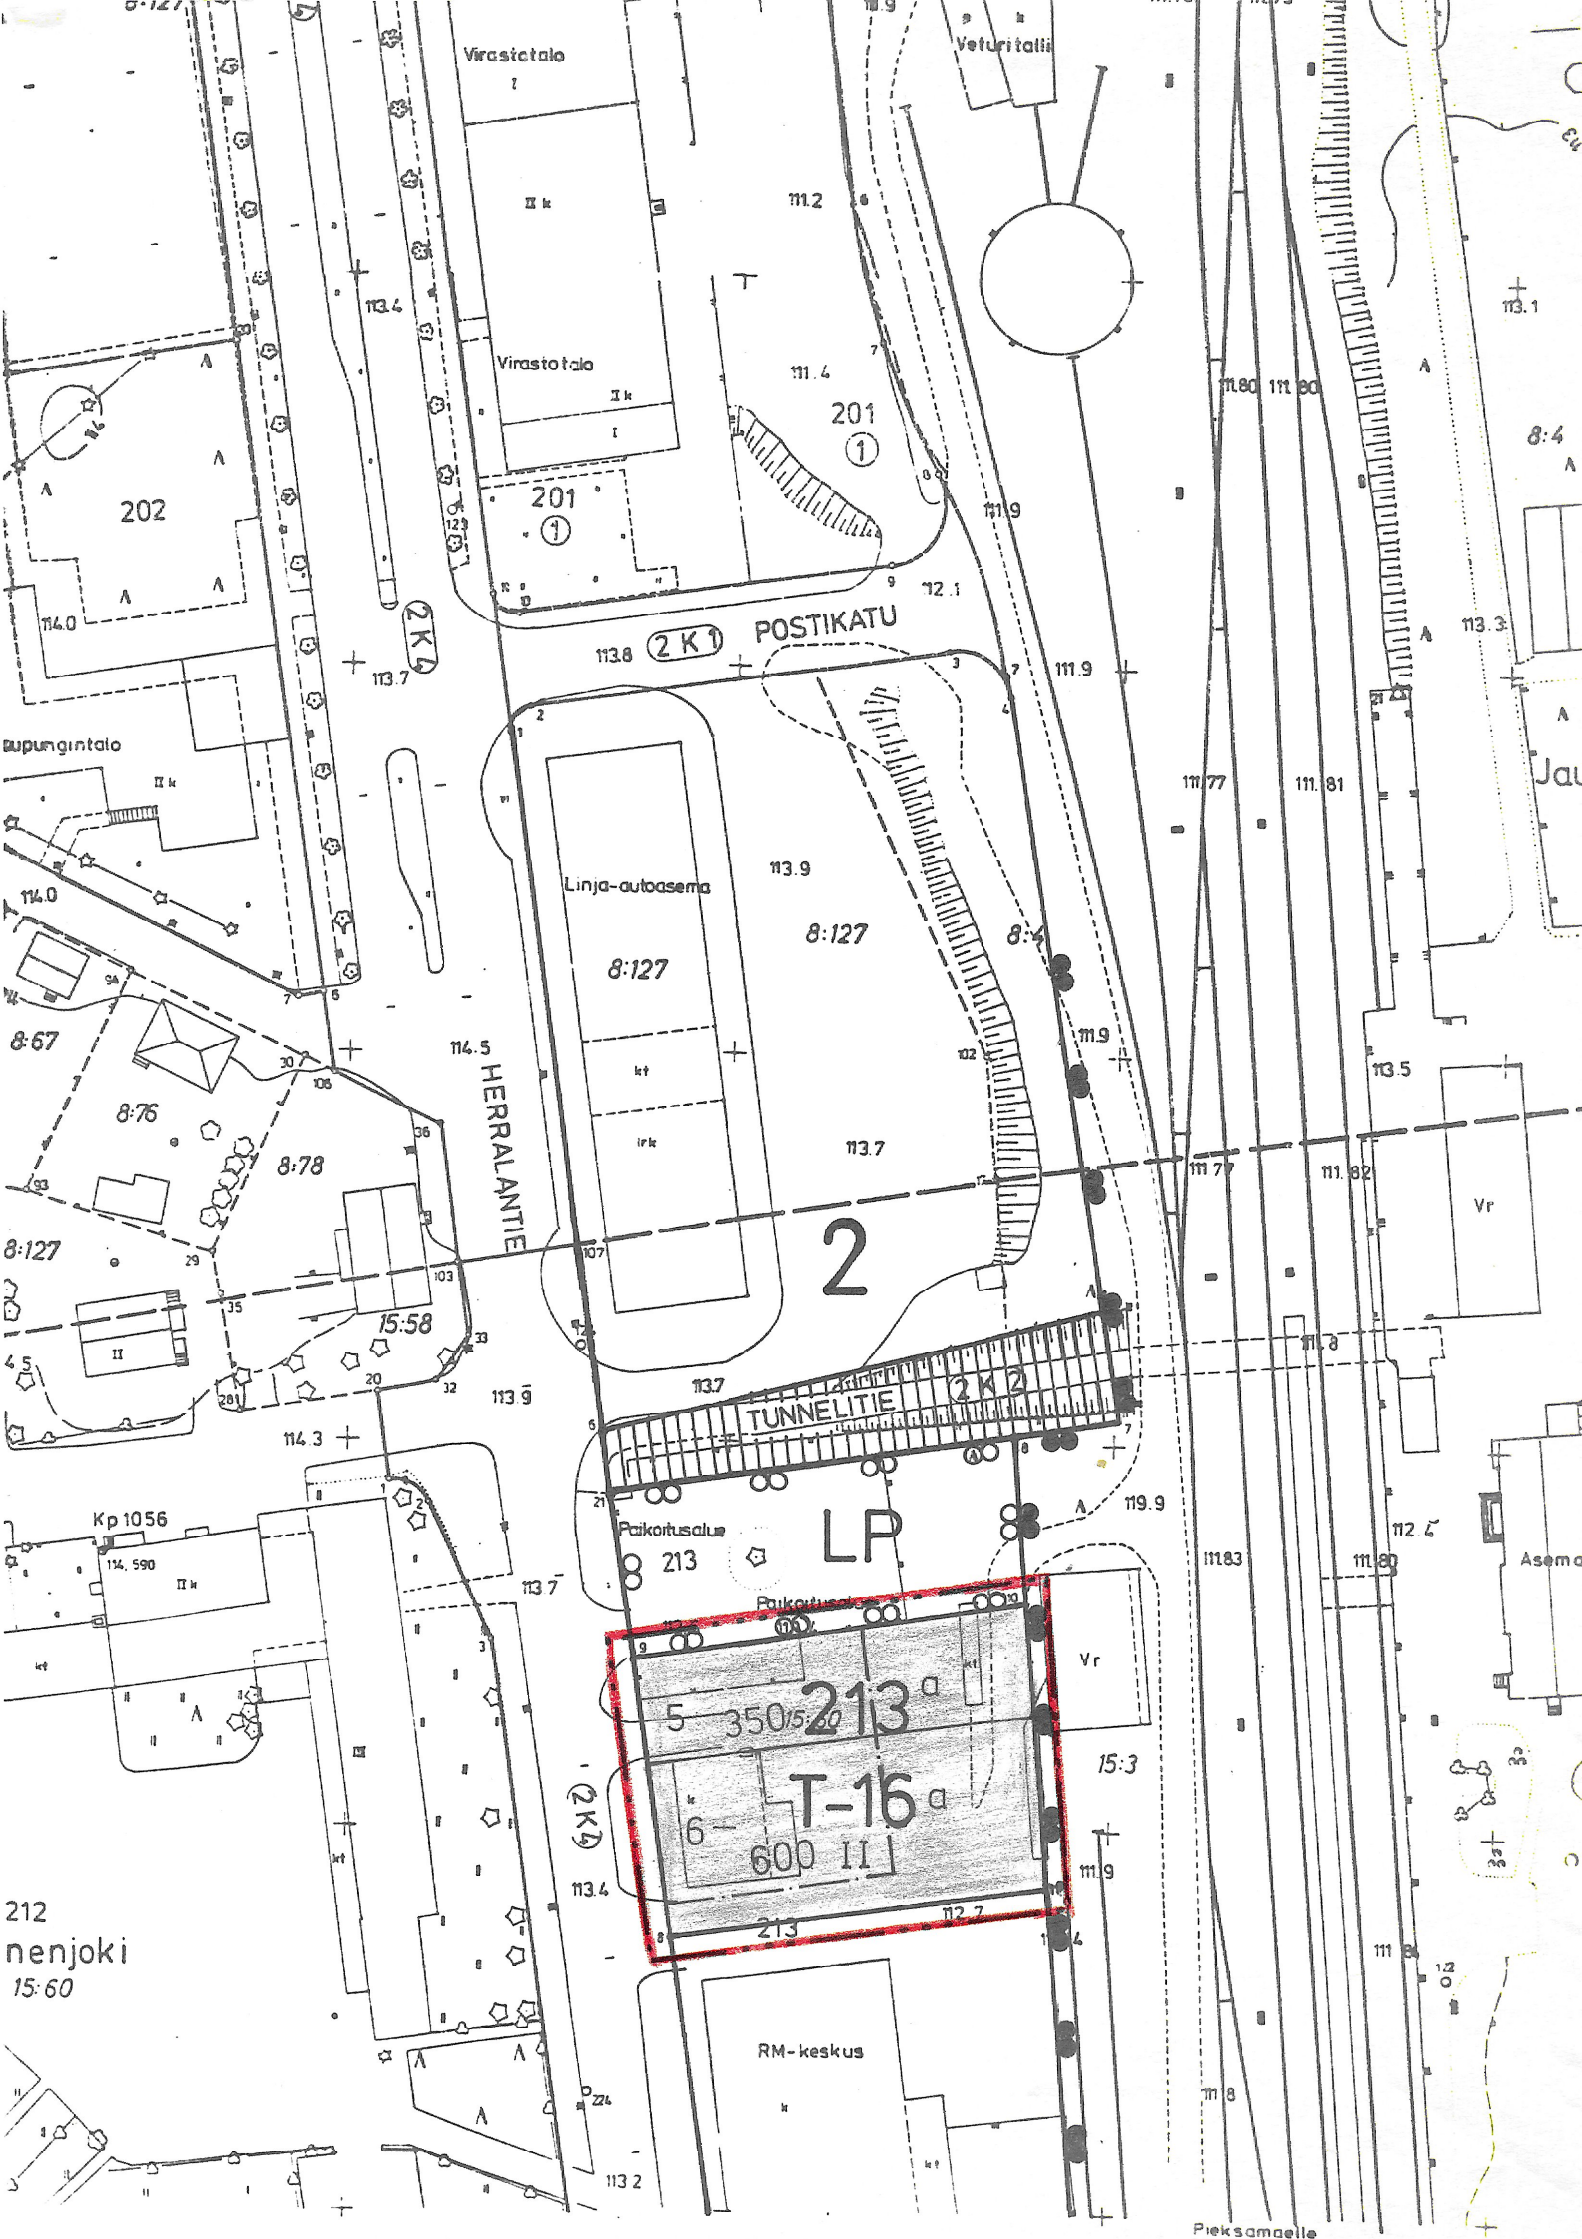

MERKKIEN SELITYKSET JA ASEMAKAAVAMÄÄRÄYKSET:

-  3 m sen kaava-alueen ulkopuolella oleva viiva, jota vahvistaminen koskee.
-  Korttelin, korttelinosan ja alueen raja.
-  Eri kaavamääräysten alaisten alueenosien välinen raja.
-  Ohjeellinen tontin raja.
- 2** Kaupunginosan numero.
- 213** Korttelin numero.
- 5** Tontin numero.
- 600** Rakennusoikeus kerrosalaneliömetreinä.
- II** Reonalainen numero osoittaa rakennusten, rakennuksen tai sen osan suurimman sallitun kerrosluvun.
-  Rakennusala,
-  Auton säilytyspaikan rakennusala.
-  Yhdistettyjen teollisuus- ja varastorakennusten korttelialue. Korttelialueella saa rakentaa kiinteistön hoidon kannalta tarpeellisen määrän asuntoja ja teollisen toiminnan edellyttämät palvelutilat. Autojen pysäköintipaikkoja on osoitettava yksi 70 kerrosneliömetriä kohti.

SUONENJOKI

2. kaupunginosa

Asemakaavan muutos koskee: osaa korttelia 213

Kaupunginvaltuusto on kokouksessaan
26.3.1984 §:n 44 kohdalla hyväksynyt tämän asemakaava muutoksen.
Suonenjoki . . .198
Virallisesti:

Vahvistettu lääninhallituksessa
26.3.1984

Säilytysnumero 9/2

SUONENJOEN KAUPUNGIN KAAVOITUS-, KIINTEISTÖ-JA MITTAUSOSASTO

Pohjakartta on laadittu 24.6.1982 annetussa kaavoitusmittausasetuksessa säädettyllä tarkkuudella.

Asemakaavan muutos laadittu 22.12.1983

Mittakaava 1:1000

Kiinteistöinsinööri *Veiho Turkki*
Veiho Turkki