
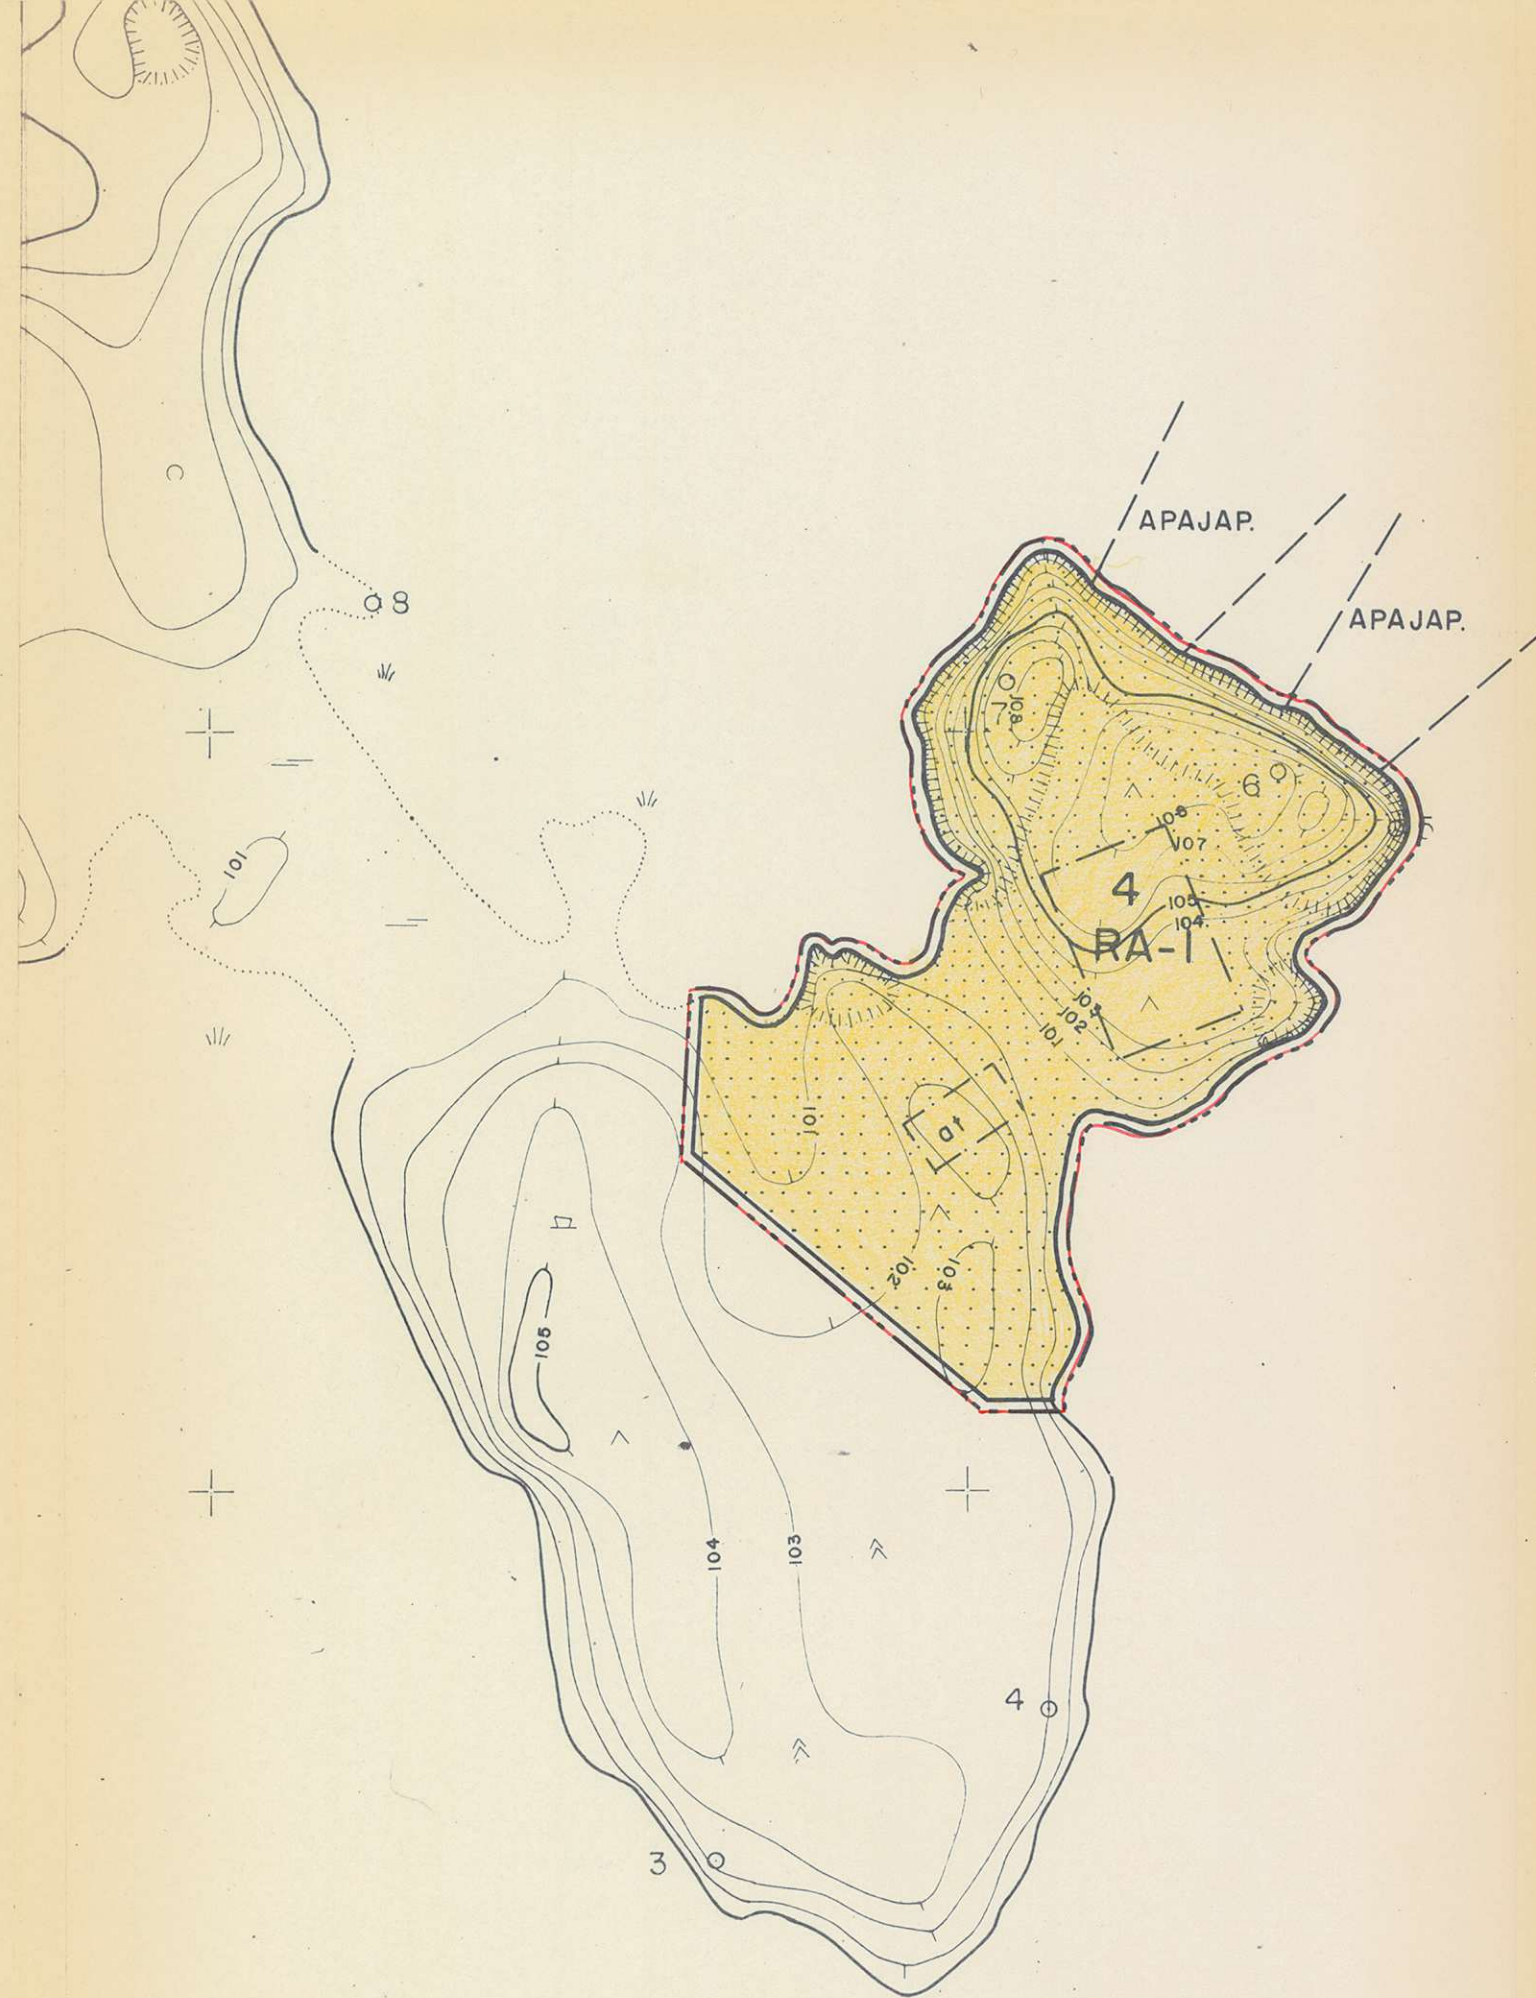


POISTOKARTTA

VIIVA, JOKA ON 3m SEN KAAVA-ALUEEN ULKOPUOLELLA,
JONKA SISÄPUOLINEN RANTAKAAVA MUUTTUU.

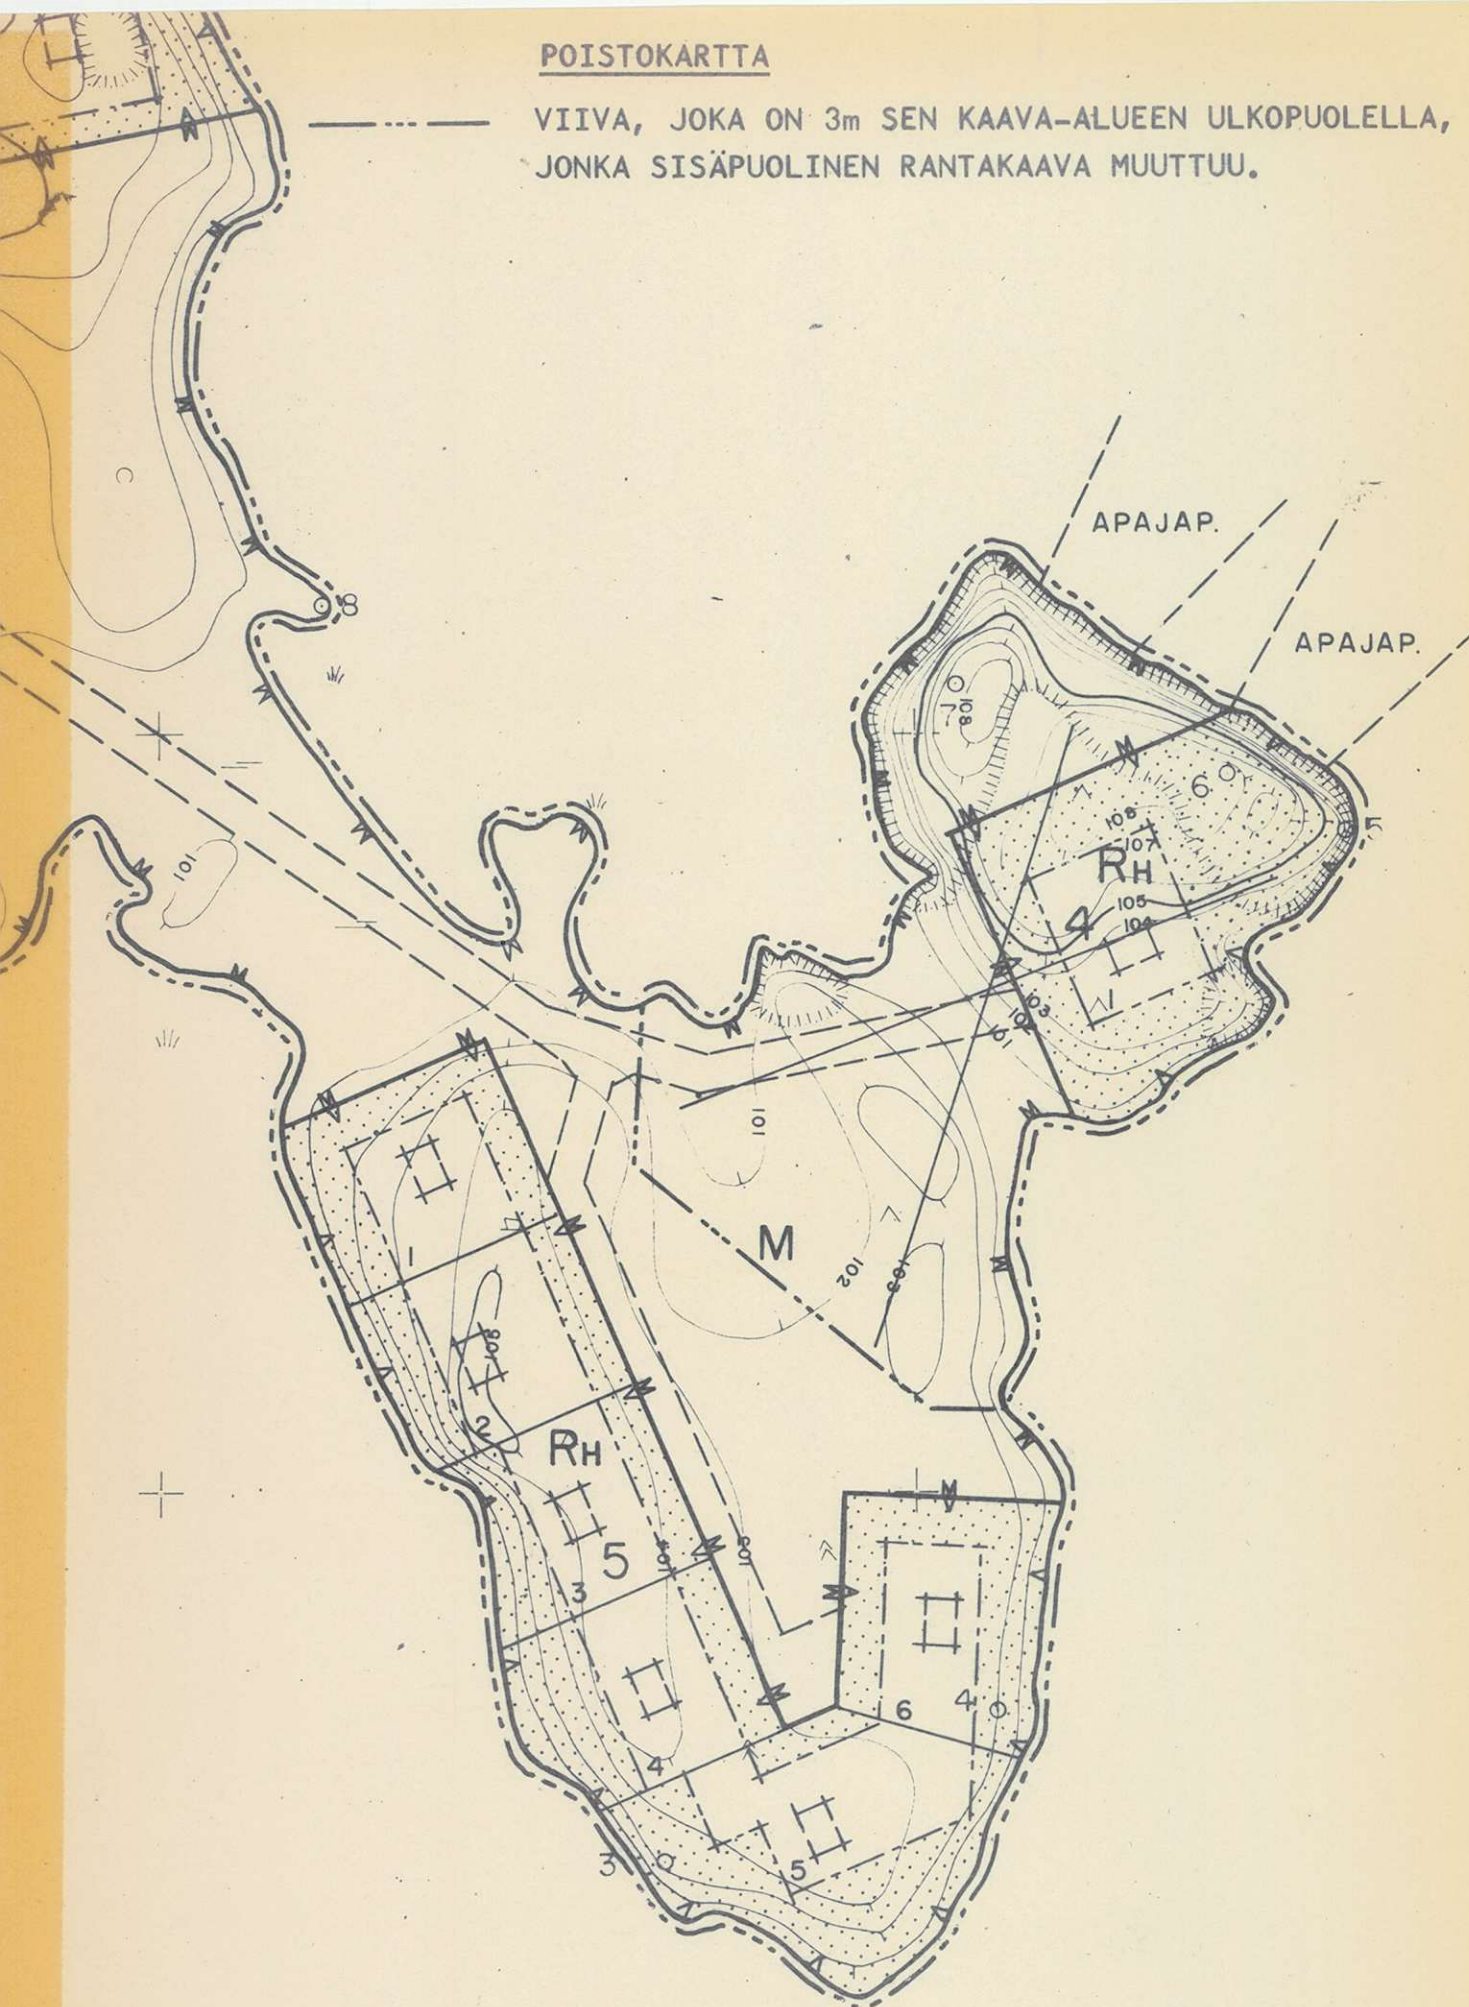

LÄÄNINHALLITUKSEN VAHVISTUS-
PÄÄTÖS N:o N.1302/28.8.1984

MIKKELIN MLK

VEHKASAAREN

RANTAKAAVA 1:2000

RANTAKAAVAMUUTOS OSA-ALUEELLA 4 JA SIIHEN LIITTYVÄLLÄ MAA-
TALOUSALUEELLA.

RANTAKAAVAMUUTOKSELLA MUODOSTUU LOMA-ASUNTOJEN KORTTELIALUE 4.

MERKINTÖJEN SELITYKSET JA RANTAKAAVAMÄÄRÄYKSET:

RA-I

LOMA-ASUNTOJEN KORTTELIALUE.

KORTTELIN MUODOSTAVALLE RAKENNUSPAIKALLE SAA RAKEN-
TAA YHDEN YKSINOMAAN LOMAKÄYTTÖÖN TARKOITETUN YKSI-
KERROKSISEN LOMA-ASUNNON, JONKA KERROSALA ON ENIN-
TÄÄN 120m² SEKÄ TARVITTAVIA AUTOSUOJA-, SAUNA- JA
TALOUSRAKENNUKSIA, JOIDEN YHTEENLASKETTU KERROSALA
ON ENINTÄÄN 120m².

at

RAKENNUSALA.

AUTOSÄILYTYSPIIKAN JA TALOUSRAKENNUKSEN RAKENNUSALA.

3m SEN KAAVA-ALUEEN ULKOPUOLELLA OLEVA VIIVA, JOTA
VAHVISTAMINEN KOSKEE.

KORTTELIN, KORTTELINOSAN JA ALUEEN RAJA.

ERI KAAVAMÄÄRÄYSTEN ALAISTEN ALUEENOSIEN VÄLINEN RAJA.

RAKENTAMATTA SÄILYTETTÄVÄ RAKENNUSPAIKAN OSA.

4

KORTTELIN NUMERO.

RAKENNUKSET TULEE SIJOITTAA SITEN, ETTEI HUOMATTAVIA
MAANSIIRTO- JA KIVIENSIIRTOTÖITÄ JOUDUTA SUORITTAMAAN.
MUUTOINKAAN EIVÄT RAKENNUKSET SAA MATERIAALINSA, VÄ-
RINSÄ, MUOTONSA, KORKEUSASEMANSA JA MAASTOONSIJOITUK-
SENSA PUOLESTA TARPEETTOMASTI RIKKOA LUONNONMAISEMAA.

MIKKELISSÄ 20 PÄIVÄNÄ TOUKOKUUTA 1984

DIPL.INS.

Tuomasiirinen
TUOMO SILVENNOINEN

MIKKELIN MLK K16:5

7