





MERKINTÖJEN SELITYKSET JA ASEMAKAAVAMÄÄRÄYKSET

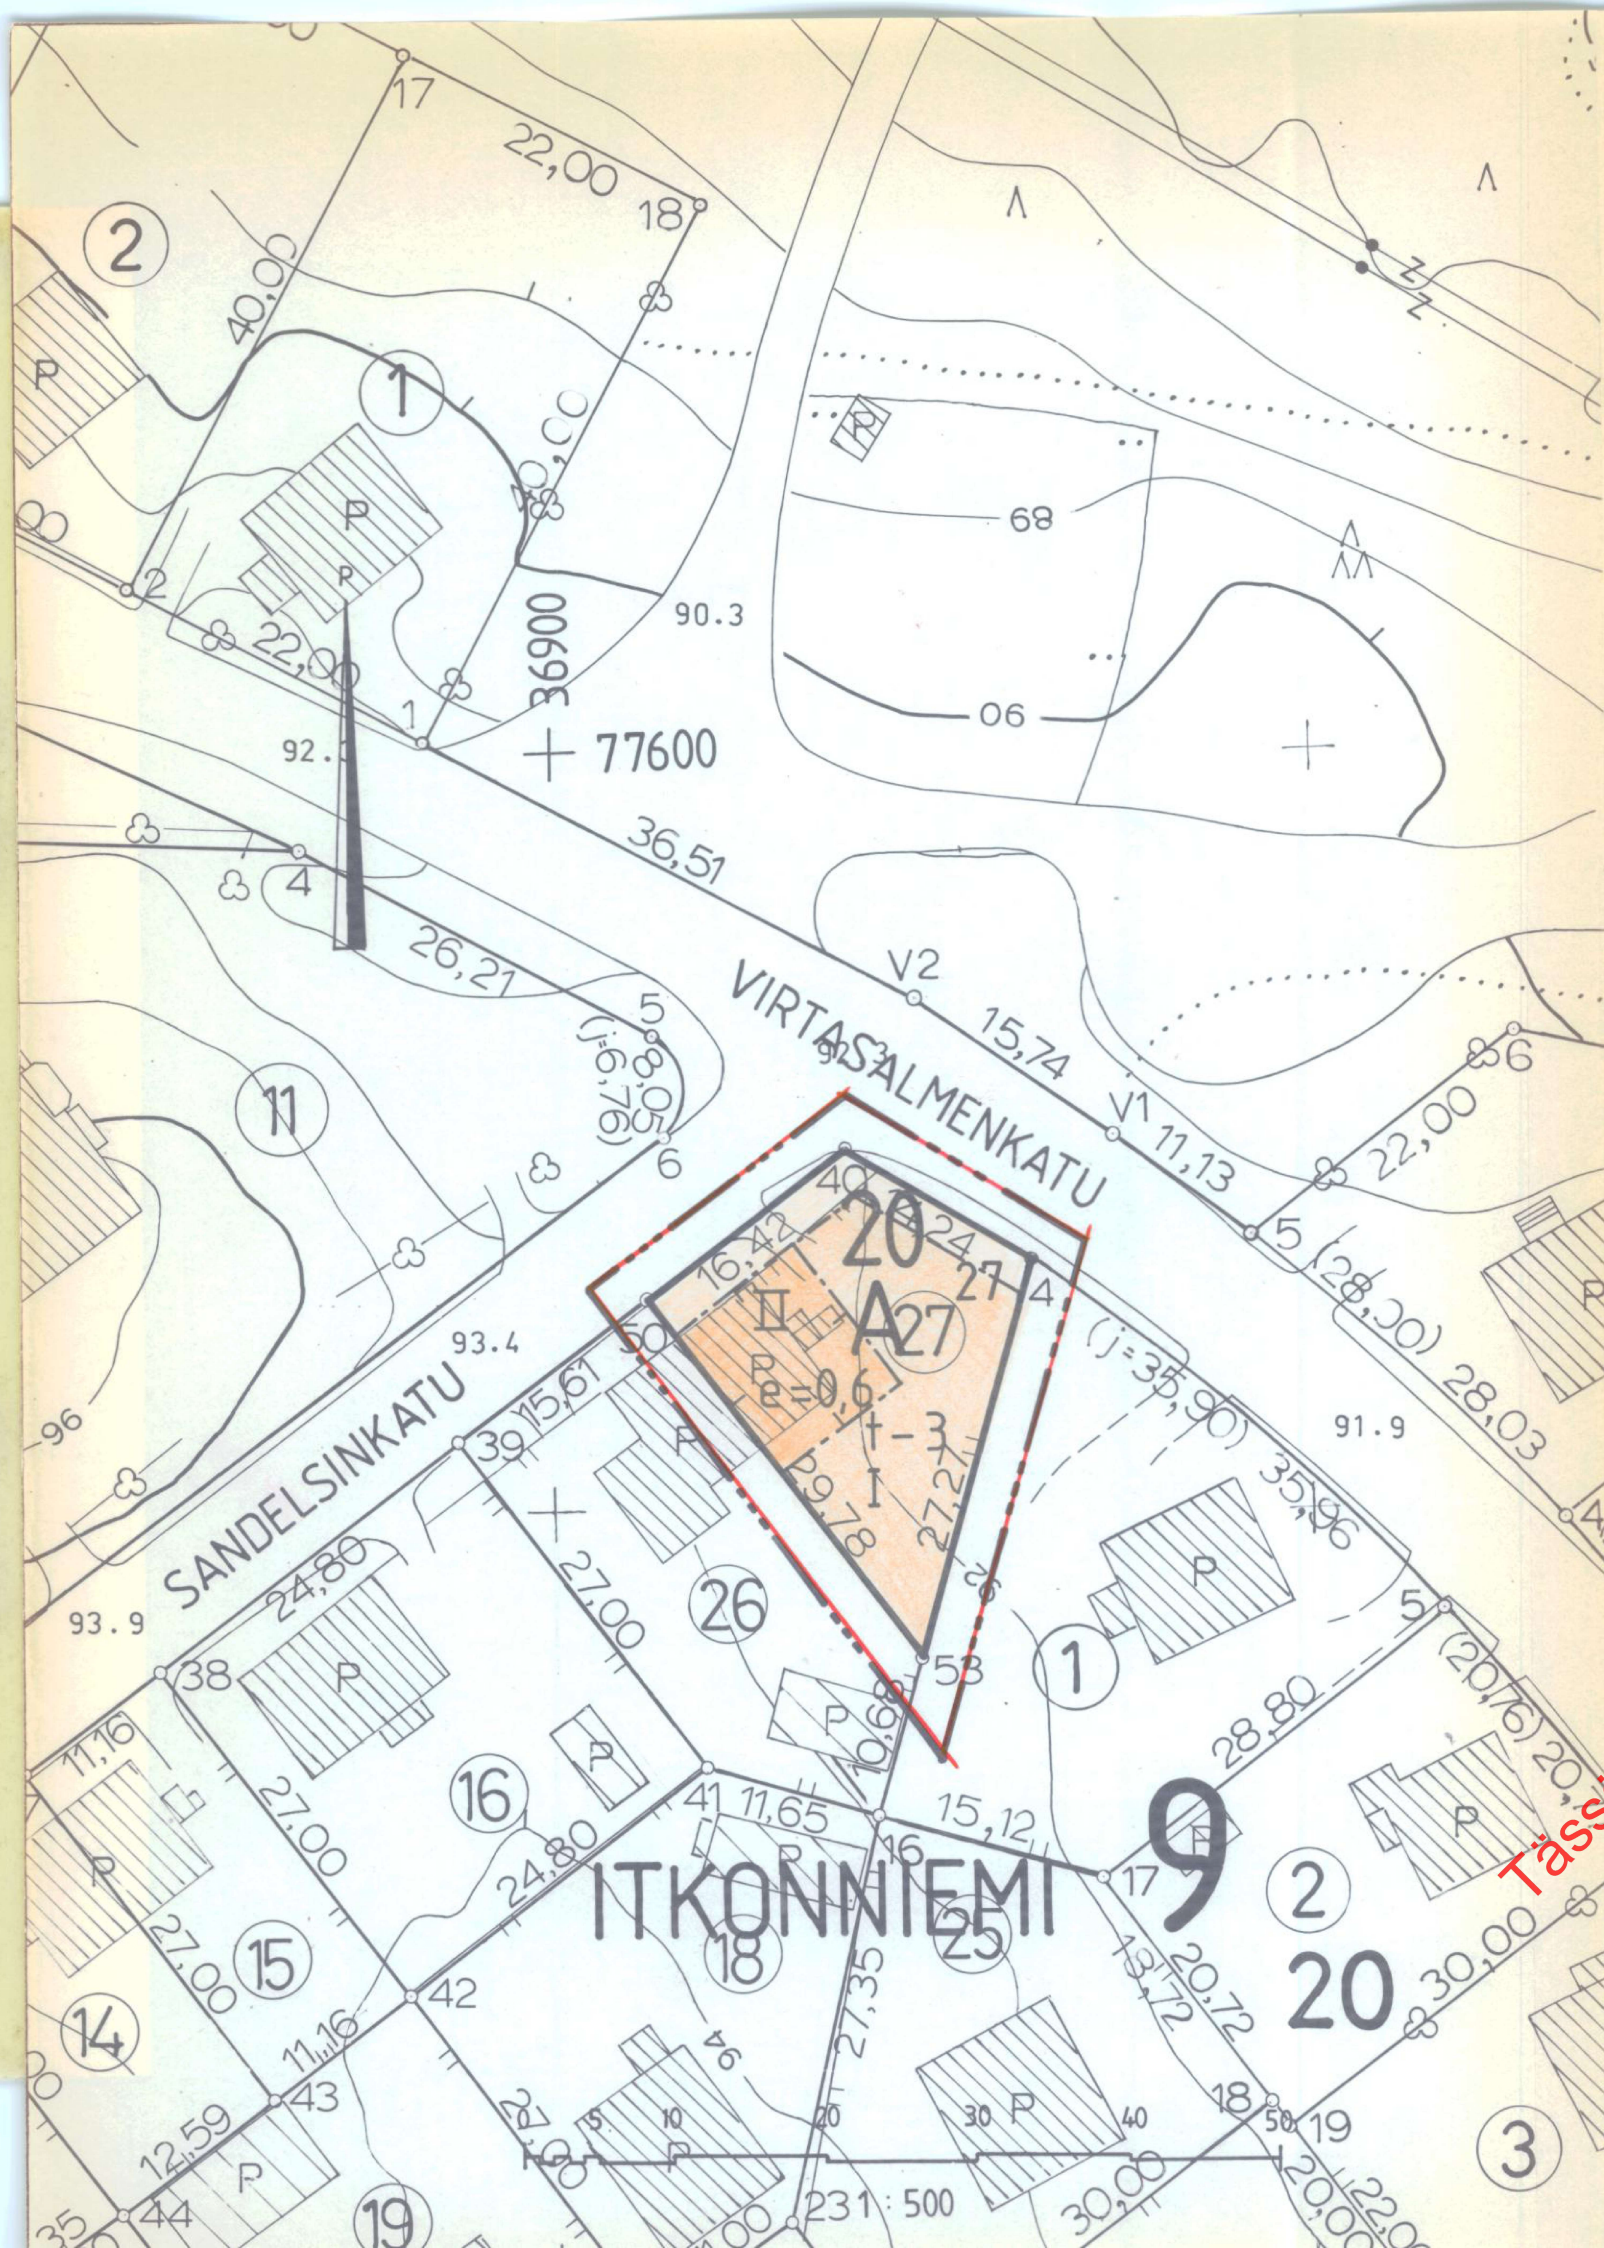

Asuinrakennusten korttelialue

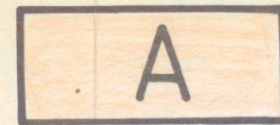

3 m sen kaava-alueen ulkopuolella oleva viiva, jota vahvistaminen koskee.



Korttelin, korttelinosan ja alueen raja



Eri kaavamääräysten alaisten alueen osien välinen raja.

9

Kaupunginosan numero

ITKONNI

Kaupunginosan nimi

20

Korttelin numero

27


Tontin numero

II


Rakennusalan numero osoittaa rakennusten, rakennuksen tai sen osan suurimman sallitun kerrosluvun.

$e=0,6$

Tiivisyysluku eli kerrosalan suhde tontin pinta-alaan.

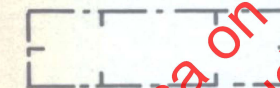

Rakennusala

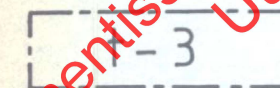

Rakennusala, jolle saa sijoittaa pohja-alaltaan enintään 25 m² suuruisen talousrakennuksen.

KUOPIO

ASEMAKAAVANMUUTOS

9. KAUPUNGINOSA ITKONNIEMI

KORTTELI 20

TONTTI 27

Kaupunginvaltuusto on kokouksessaan 23. 1. 1984 §:n 30 kohdalla hyväksynyt tämän asemakaavanmuutoksen.

Kuopio 29 . 2. 1984

Mikko Aro
II kaupunginsihteeri

Hyväksytty RakL:n 137a §:n mukaisena epäolennaisena muutoksena ilman ympäristöministeriön vahvistusta.

Säilytys

470

Pohjakartta on laadittu kaavojen pohjakartoista 4.2.1960 annetussa asetuksessa säädetyllä tarkkuudella. Karttoitus on suoritettu v. 1951 ja 1964 sekä täydennyskarttoitus v. 1983.

Kaupungingeodeetti
Risto Kersalo

110/83 Ial
Kuopion kaupungin tekninen virasto
KAAVOITUSOSASTO

Pvm 27.10.1983
MK 1:500

Suunn AIT
Piirt
Kaavoitusarkkitehti