


Karttaote
Hämeenkyrön kunnan Kyröskosken alueen
15-9-1969 vahvistetusta rakennussuun-
nitelmamittauksen kaavakartasta. Lehti N:o 2,
mittakaava 1:2000.
Valmistettu Turun ja Porin läänin maan-
mittauskonttorissa lokakuun 8 p:nä 1973
Arkistonhoitaja Veijo Rantama



Karttaote
Hämeenkyrön kunnan Kyröskosken alueen
rakennussuunnitelmamittauksen pohjakar-
tasta. Lehti N:o 2, mittakaava 1:2000
Valmistettu Turun ja Porin läänin maan-
mittauskonttorissa lokakuun 8 p:nä 1973
Arkistonhoitaja Veijo Rantama

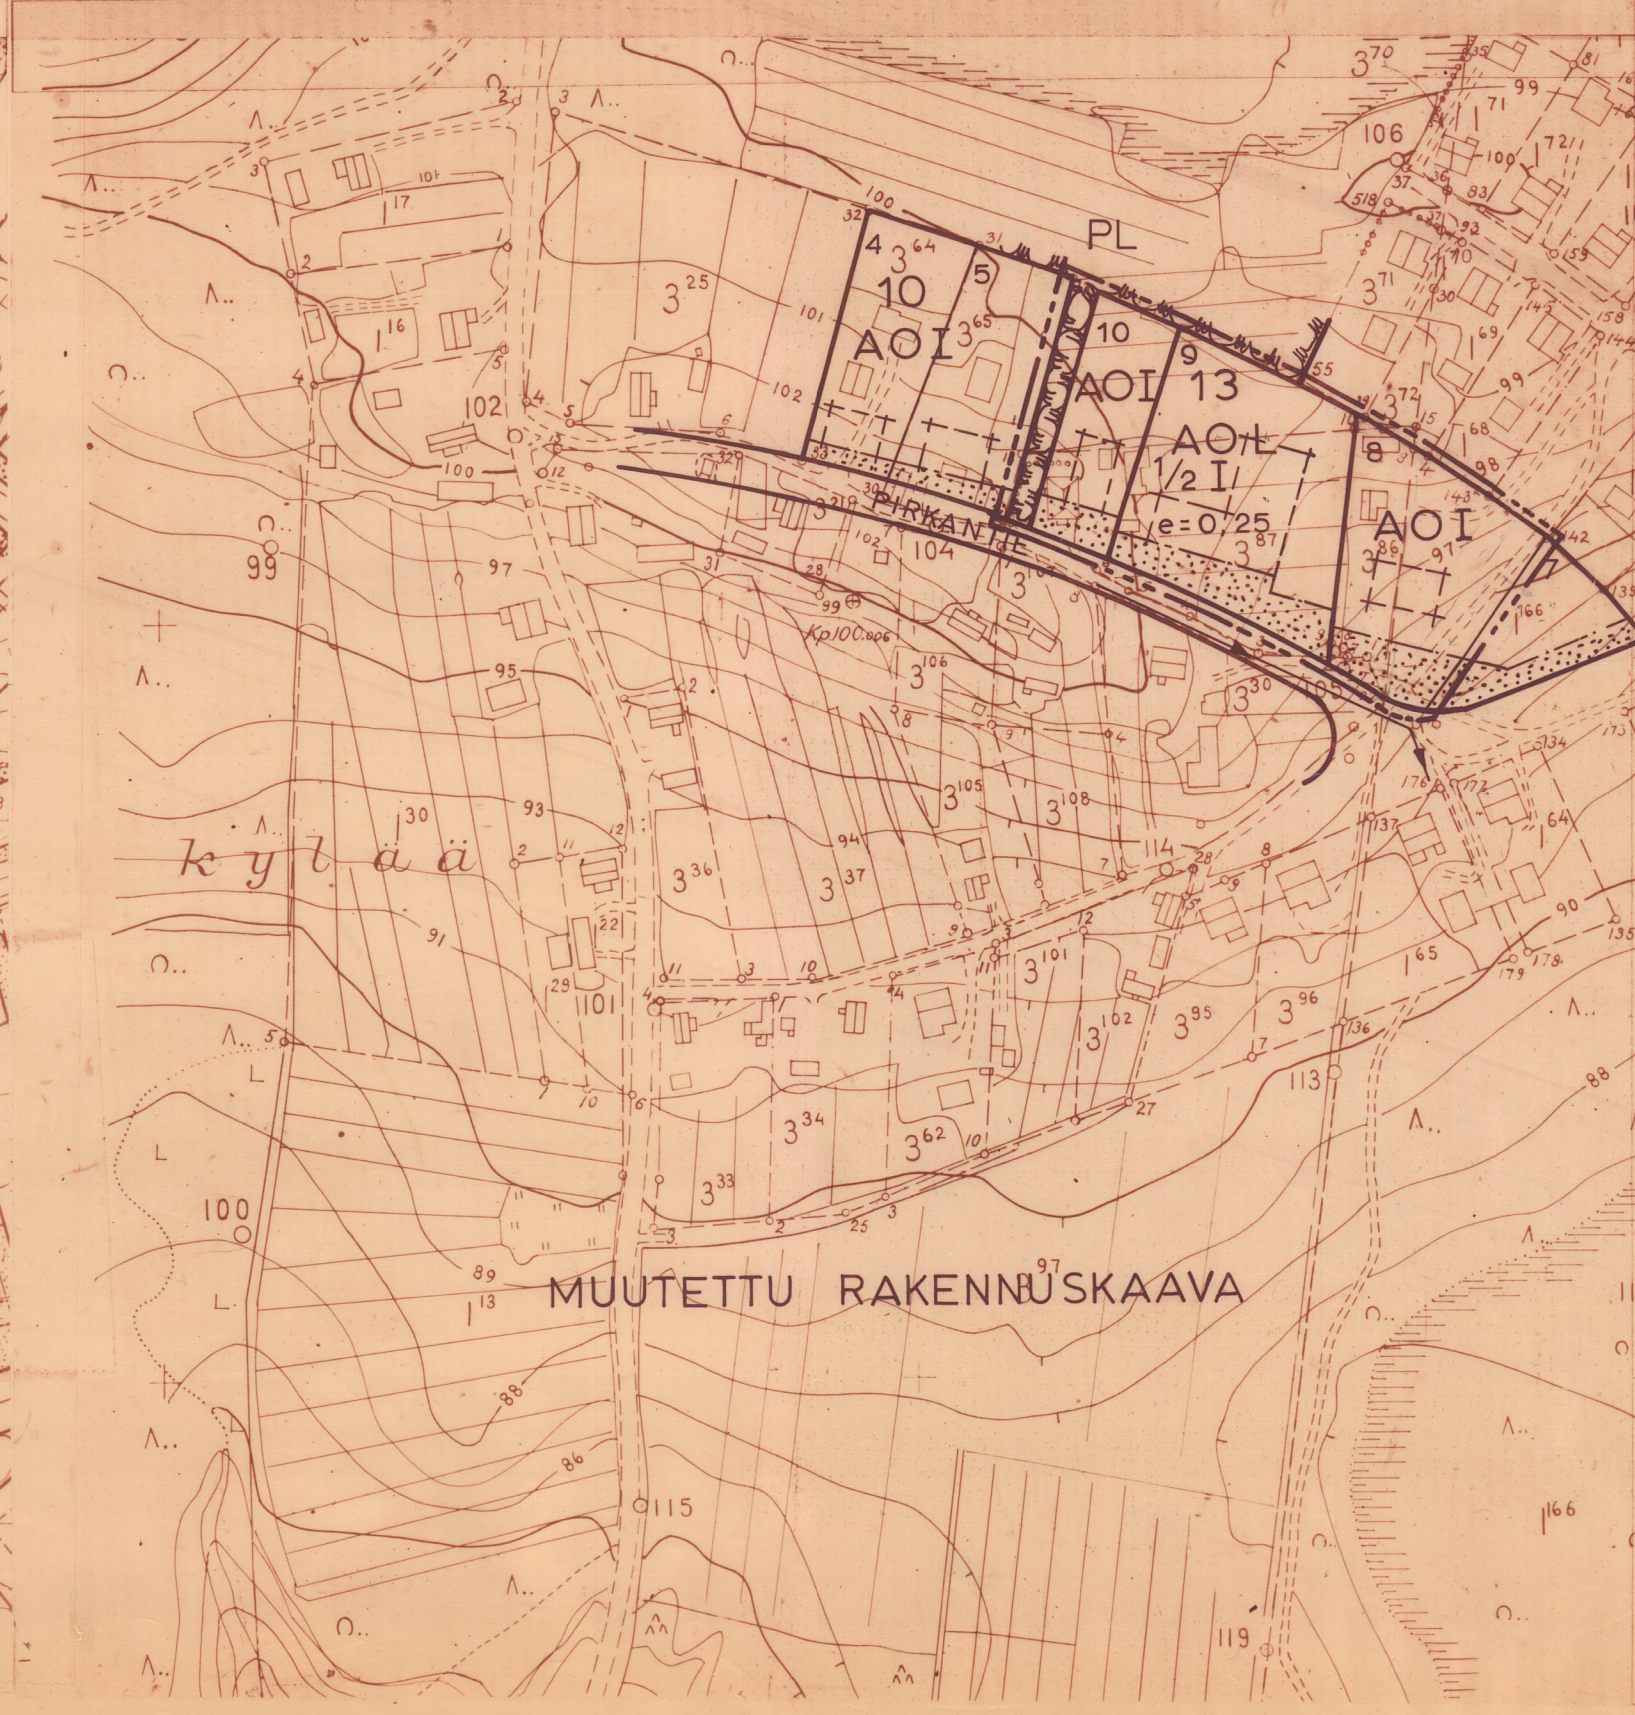

Leima 8 mk 70 P
Tilaus N:o 12474
Suunnittelukeskus Oy
(Suunn. N:o 1168 Laati II)

HÄMEENKYRÖ

KYRÖSKOSKI

RAKENNUSKAAVAN MUUTOS KORTTELEISSA 10 JA 13

1:2000

RAKENNUSKAAVAMERKINNÄT JA -MÄÄRÄYKSET

- 3 m SEN KAAVA-ALUEEN ULKOPUOLELLA OLEVA VIIVA, JOTA VAHVISTAMINEN KOSKEE
- ERI KAAVAMÄÄRÄYSTEN ALAISTEN ALUEEN OSIEN VÄLINEN RAJA
- KORTTELIN, KORTTELINOSAN JA ALUEEN RAJA
- OHJEELLINEN RAKENNUSPAIKAN RAJA
- 13 KORTTELIN NUMERO
- 9 RAKENNUSPAIKAN NUMERO
- PIRKANTIE RAKENNUSKAAVATIE TAI PUISTON NIMI
- RAKENTAMATTOMANA SÄILYTETTÄVÄ RAKENNUSPAIKAN OSA
- VIETTOVIEMÄRI
- I ROOMALAINEN NUMERO, JOKA OSOITTA RAKENNUSTEN, RAKENNUKSEN TAI SEN OSAN SUURIMMAN SALLITUN VARSINAISEN KERROSLUVUN
- 1/2 I MURTOLUKU ROOMALAISEN NUMERON EDESSÄ OSOITTA KELLARI-KERROKSESSA SALLITUN, KERROSALAAN LASKETTAVAN RAKENNUS-OIKEUDEN
- e=0,25 RAKENNUSPAIKAN KERROSALAN SUHDE RAKENNUSPAIKAN PINTA-ALAAN
- OHJEELLINEN RAKENNUSALA
- AO OMAKOTIRAKENNUSTEN JA MUIDEN ENINTÄÄN KAHDEN PERHEEN TALOJEN KORTTELIALUE
- AOL YHDISTETTYJEN OMAKOTI- JA LIIKERAKENNUSTEN KORTTELIALUE
- LUONNONTILASSA SÄILYTETTÄVÄ PUISTOALUE

TAMPEREELLA MARRASKUUN 12 PÄIVÄNÄ 1973

SUUNNITTELUKESKUS OY
Raija Köppä
Raija Köppä, rak.arkkitehti

TÄMÄN RAKENNUSKAAVAN MUUTOKSEN ON HÄMEENKYRÖN KUNNANVALTUUSTO
HYVÄKSYNYT.....Touko.....KUUN.....29.....PÄIVÄNÄ 1974.....
VIRALLISESTI.....

TÄMÄN RAKENNUSKAAVAN MUUTOKSEN ON TURUN JA PORIN LÄÄNINHALLITUS
VAHVISTANUT.....HEINÄ.....KUUN.....26.....PÄIVÄNÄ 1974.....
PÄÄTÖKSELLÄN N:o.....225 6748 301 74 R.Häm.....